




ŘEZ B - B' 1:50

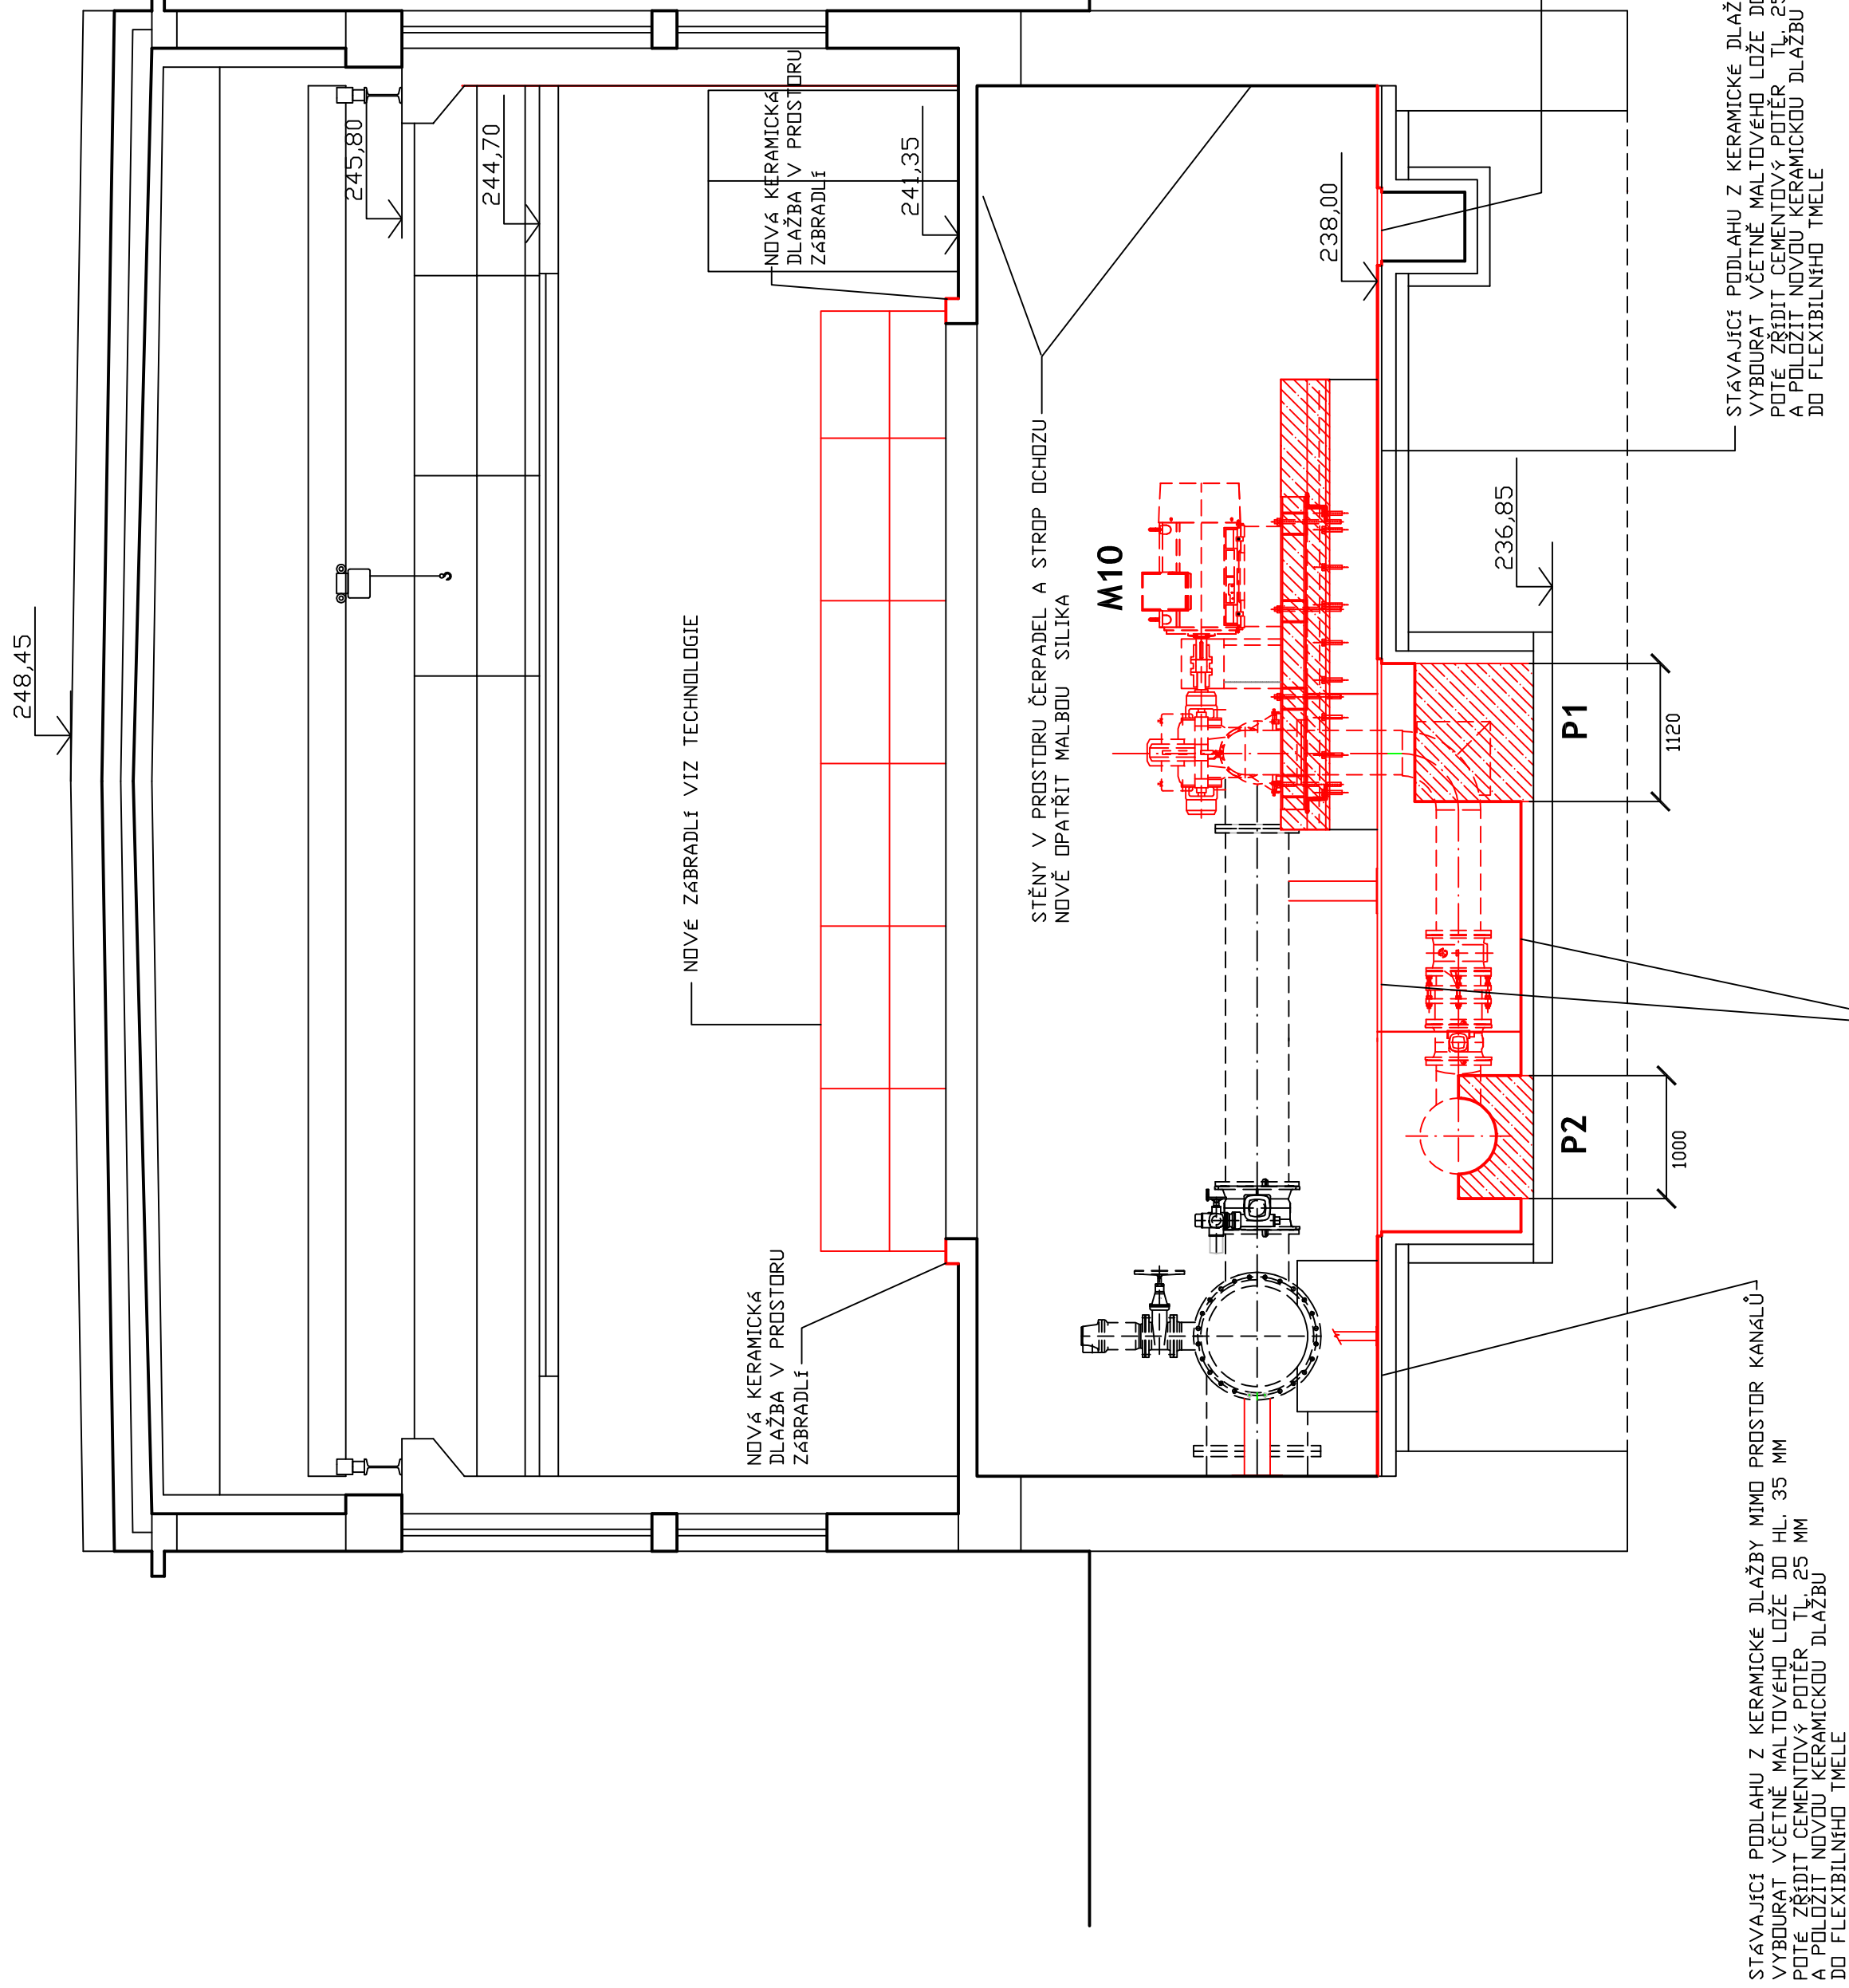

PATKA P1 1:10

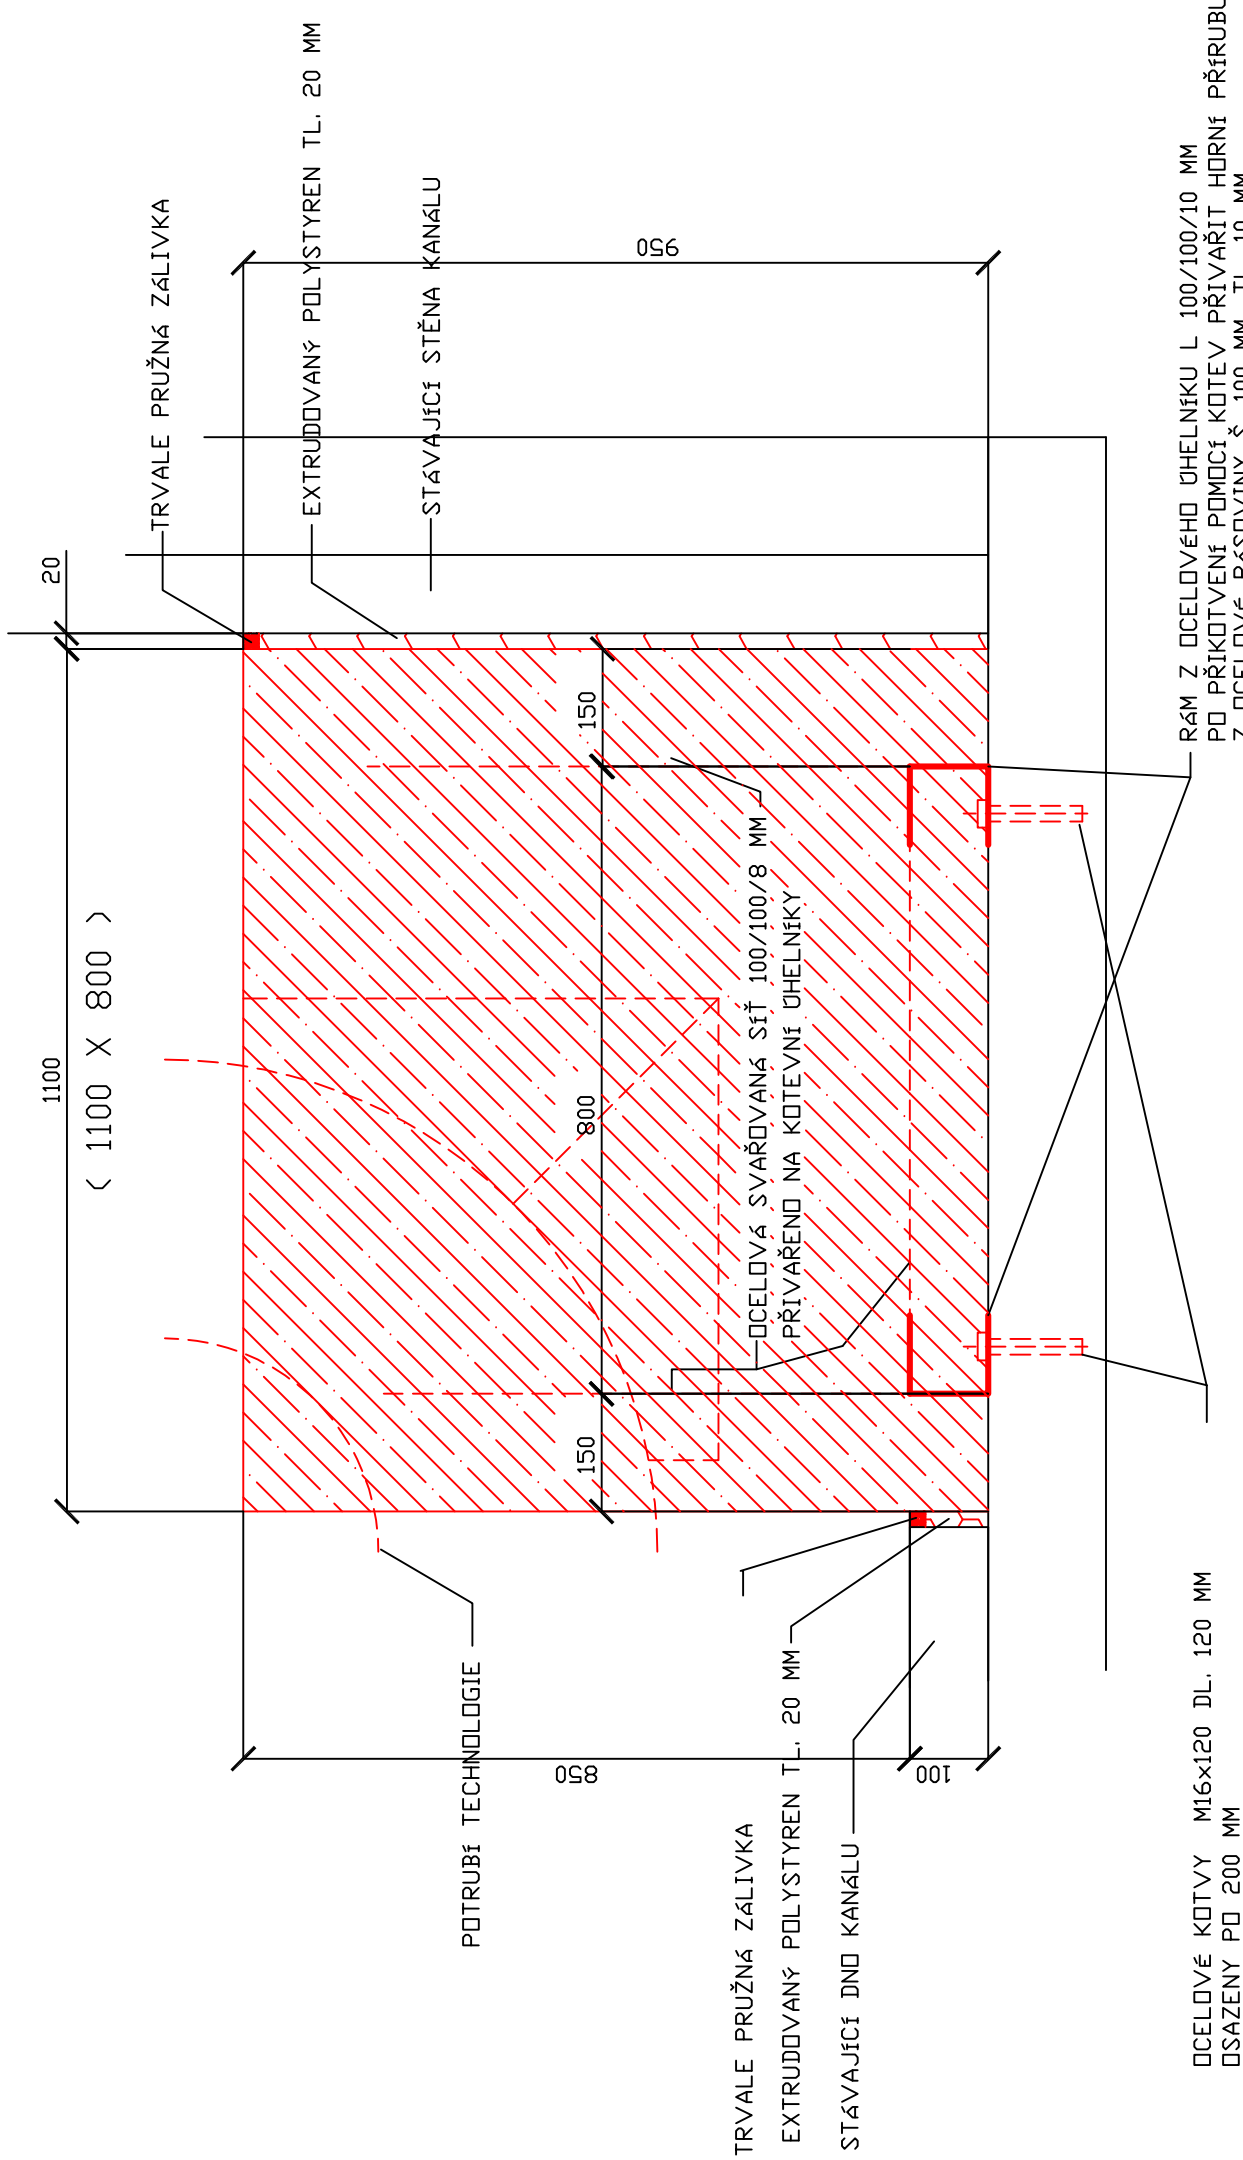

PATKA P2 1:10

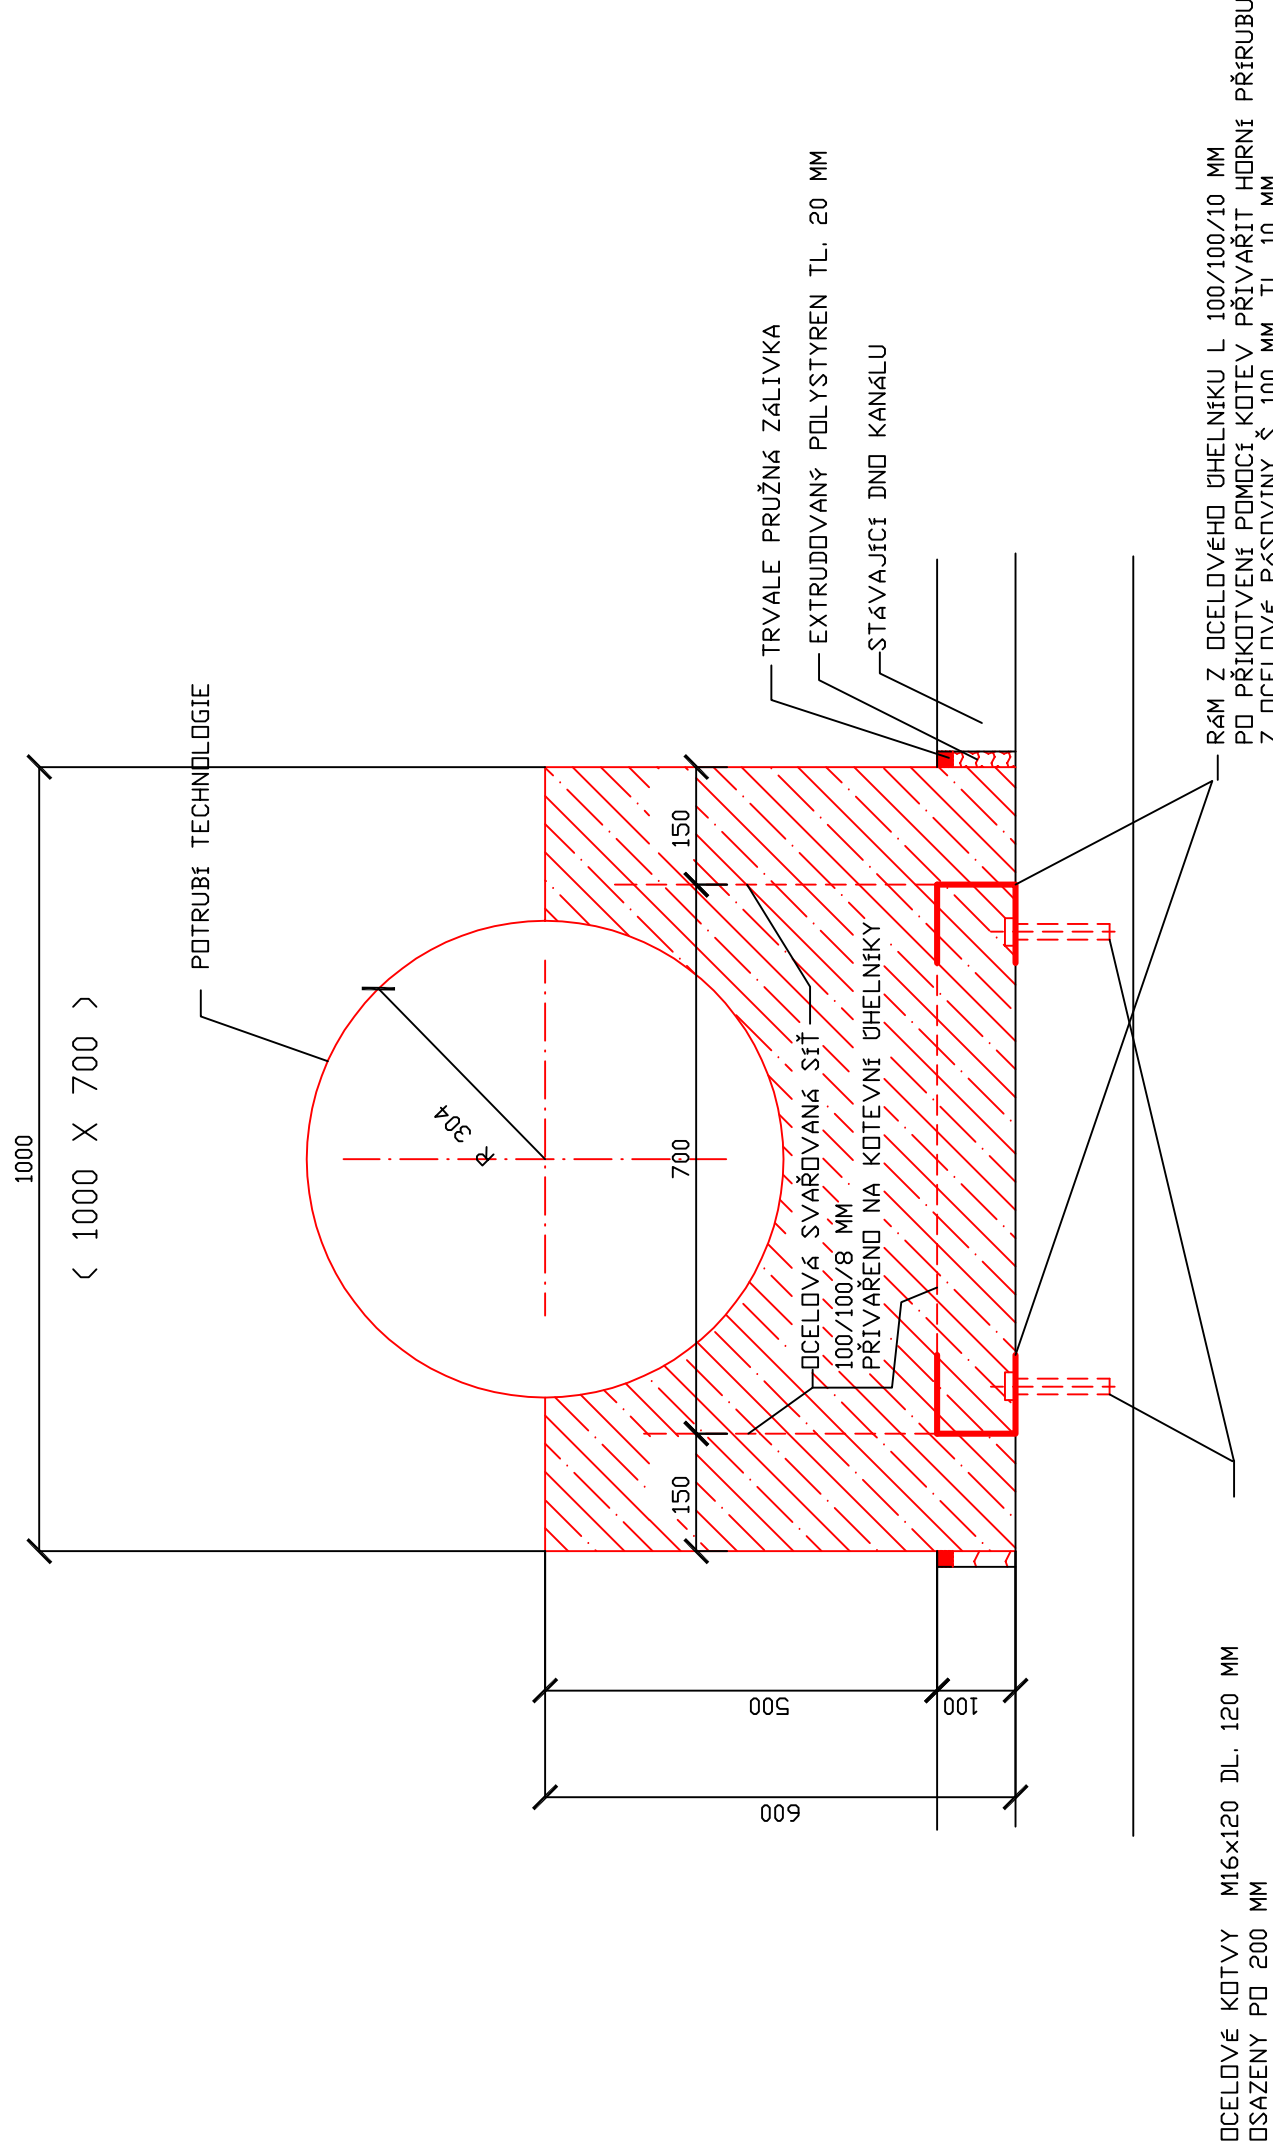

+0,000 = 241,35 = PODLAHA OCHOZU STROJOVNY

Investor:		Vodáreny Kladno - Mělník a.s.	
Číslo zářezky:	1500/2014	E-Q-T OLOMOUC s.r.o. Lesní 1 779 00 OLOMOUC	
Schválil:	Podpis:		

Index		Kreslí : E-Q-T Olomouc s.r.o. List 1246/1 , Olomouc, PD 779 00	
Dodatek	Datum		
	Výpracoval	Změna	Název zářezky :
	Kontroloval	Ing. Milan Indra	Výkres kreslil : S. Dabný
	Schválil	Ing. Milan Indra	Název výkresu :
	Sealor	Ing. Milan Indra	Řez B-B' - Střebení čisti
Datum		Č. zářezky	Kopie
01/2014		1500/2014	
		M 1:10	Formát výkresu
		1500/2014-S-6	A2x77x44
			Podpis - povinný znak
			1:10