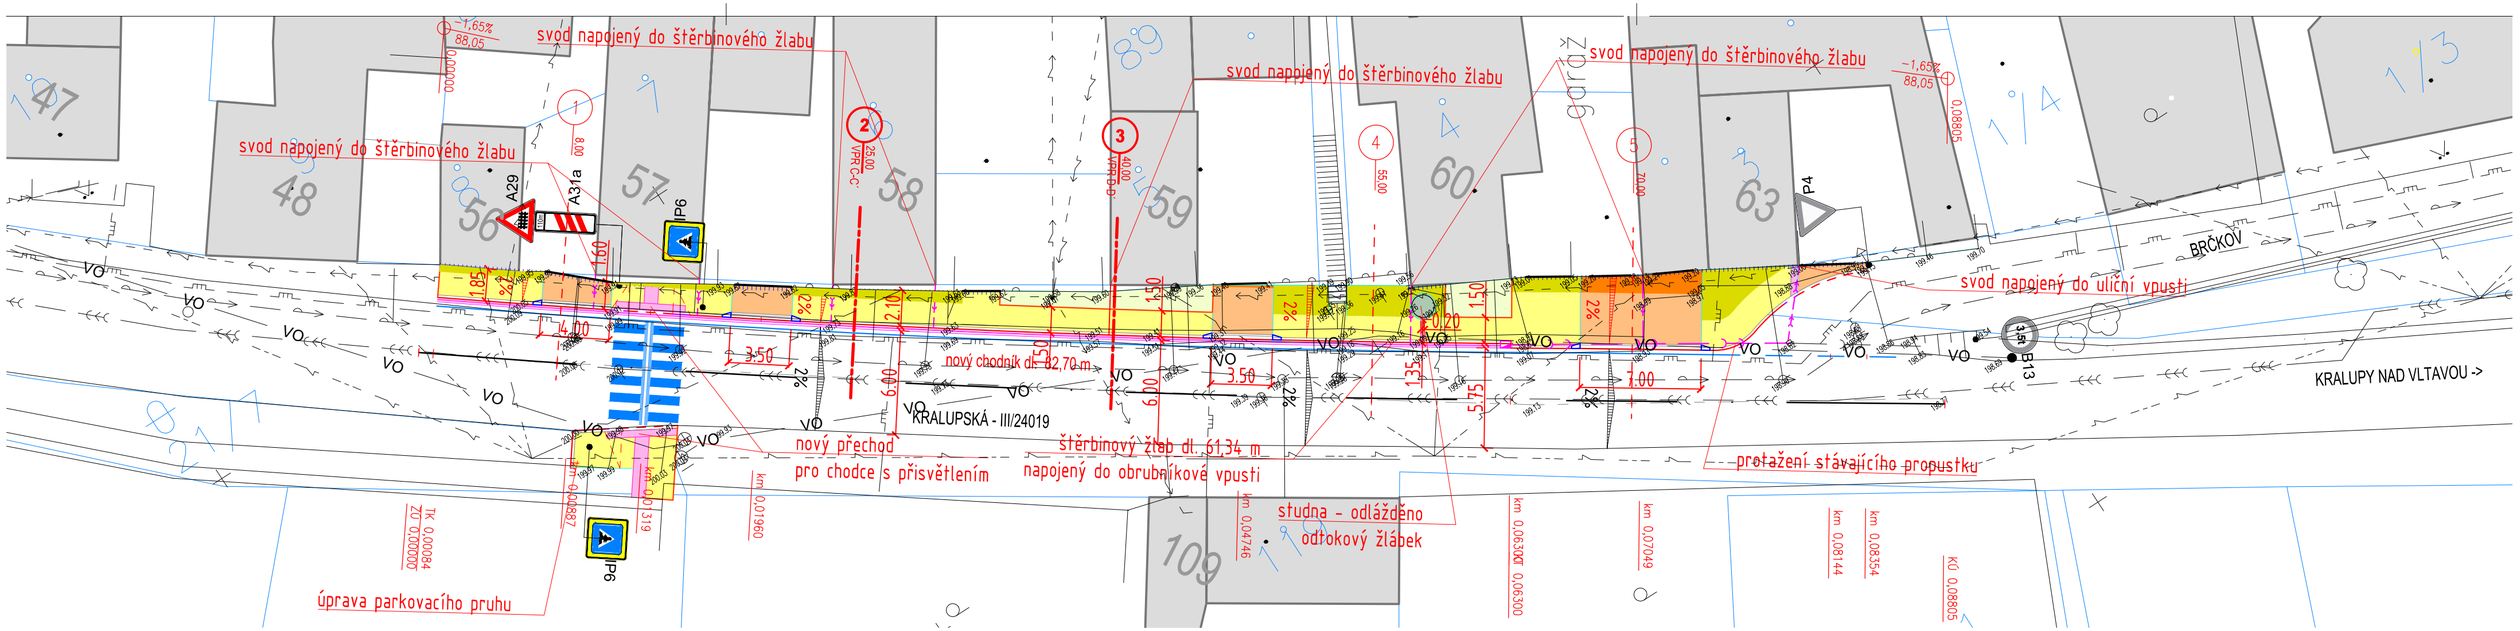

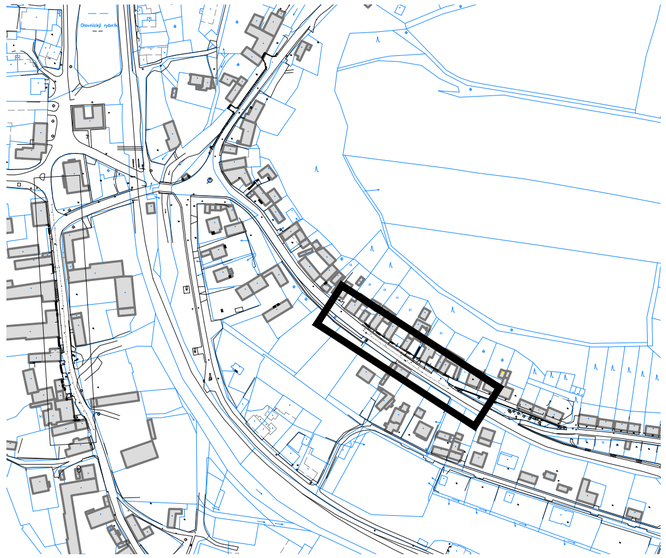

LEGENDA:

- HRANY
- BUDOVY, VJEZD (VSTUP)
- POVRCHOVÉ ZNAKY IS
  vpusť, šachta, soupě, hydrant
- POLOHOPIS
  značka, lampa, sloup, strom
- VLASTNICKÉ HRANICE DLE KN
- VNITŘNÍ KRESBA / SLUČKY
- HRANICE ZÁBORU STAVBY
- PŘÍČNÉ SKLONY (2%)
- NOPOVÁ IZOLAČNÍ FÓLIE
- VODOROVNÉ DOPRAVNÍ ZNAČENÍ
- HRANY A ZLOMY
- MATERIÁLOVÉ ROZHRANÍ
- ULIČNÍ VPUSŤ, obrubníková
- POTRUBÍ / KAN. PŘÍPOJKA, nové
- POTRUBÍ / KAN. PŘÍPOJKA, stávající

řada 100 - objekty pozemních komunikací

- A — CHODNÍKOVÉ PŘEJEZDY, zámková dlažba DL 80, šedá
- B — CHODNÍKY A PLOCHY PRO PĚŠÍ, zámková dlažba DL 60, šedá
- R — VAROVNÉ A SIGNÁLNÍ PÁSY, betonová reliéfní dlažba DL 60, červená
- Z — ULIČNÍ ZELEŇ, ZATRAVNĚNÍ, ohumusováno v tl. min. 150 mm

obrubníky

- SILNIČNÍ OBRUBNÍK, betonový 150 x 250 mm s nášlapem +120 mm
- PŘÍDLAŽBA
- OBRUBNÍK S NÁŠLAPEM, betonový 150 x 150 mm s nášlapem +20 MM
- SILNIČNÍ OBRUBNÍK PŘECHODOVÝ betonový, délky 1000 mmm
- LINIOVÝ ŠTĚRBINOVÝ ŽLAB
- PŘEJEZDOVÝ OBRUBNÍK, betonový zkosený 1:2,5
- PŘECHODOVÝ DÍLEC betonový, délky 500 mm
- LINIOVÝ OBRUBNÍK, betonový 80 x 250 mm zapuštěný
- ZÁHONOVÝ OBRUBNÍK, betonový 50 x 200 mm s nášlapem +60 mm

stávající inženýrské sítě

- ČEZ NN, nadzemní vedení
- VODOVODNÍ ŘAD
- KANALIZACE hlavní
- ČETIN SDK nadzemní vedení
- ČETIN SDK podzemní vedení
- ČETIN SDK neprovozované
- RWE STL, plynovodní řad
- VO — VO — VEŘEJNÉ OSVĚTLENÍ

Metry
5 0 5 10
1:250

PŘEDLOŽENÁ PD NENÍ REALIZAČNÍ DOKUMENTACÍ STAVBY

Výškový systém Balt po vyrovnání — *Souřadný systém JTSK*

GENERÁLNÍ PROJEKTANT:

STUDIO T-VEKTOR s.r.o.
Ateliér projekce dopravních staveb
Na Pláni 2862/11 Praha 5 – Smíchov 150 00, IČO: 10783741
+420 732 819 547 tesar.projekce@gmail.com IDDS: uyhmqfn

ZAKÁZKA:	000
DATUM:	12/2023
REVIZE:	000
HIP:	Ing. Zdeněk Tesař

ČÁRE: 0 1 2 3 4 5 6 7 8 9

AKCE:
Bezpečný pohyb chodců v Olovnici

MÍSTO STAVBY: Olovnice [711 039], ul.Kladenská, Kralupská

ZADAVATEL: Obec Olovnice
U Rybníka 45, 273 23 Olovnice

STUPEŇ PROJEKTU:
Dokumentace pro společné povolení stavby

ČÁST DOKUMENTACE:
Stavební část

DIL:	D.1.
SKUPINA OBJEKTŮ:	Objekty pozemních komunikací
ŘADA:	100 D.1.
ZPRACOVATEL ČÁSTI:	Ing. Zdeněk Tesař Na Pláni 2832/11 Praha 5- Smíchov 150 00
ODPOVĚDNÝ PROJEKTANT:	Ing. Zdeněk Tesař
KRESLIL:	Ing. Zdeněk Tesař

OBSAH:
SO.102 - chodníky v ul. Kralupská

PŘÍLOHA:	100 D.1.2.a2
OZNAČENÍ V EL. VERZI:	UR+SP-OloCHo-100D.1.2.a_SIT.dwg
MĚŘÍTKO:	1:250

© návrh řešení obsažený ve výkresové a textové části je předmětem ochrany dle autorského zákona