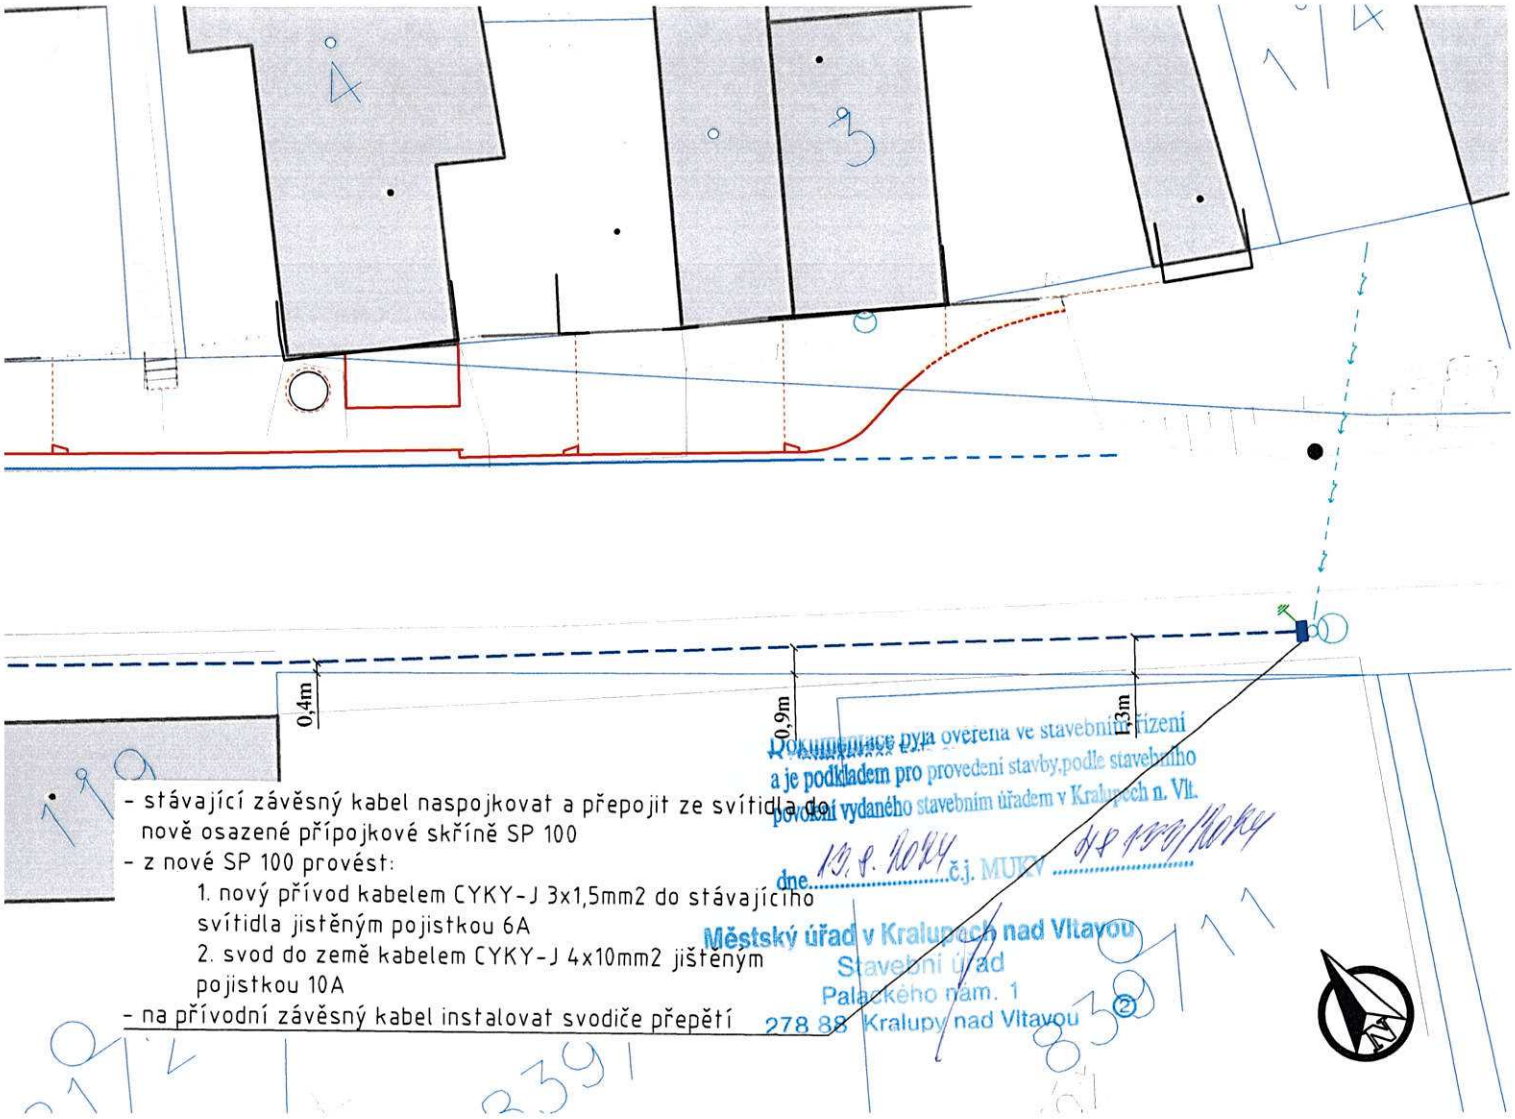

- stávající závěsný kabel naspojkovat a přepojit ze svítidla do nově osazené přípojkové skříně SP 100
- z nové SP 100 provést:
  1. nový přívod kabelem CYKY-J 3x1,5mm2 do stávajícího svítidla jištěným pojistkou 6A
  2. svod do země kabelem CYKY-J 4x10mm2 jištěným pojistkou 10A
- na přívodní závěsný kabel instalovat svodiče přepětí

Dokumentace byla ověřena ve stavebním řízení a je podkladem pro provedení stavby podle stavebního povolení vydaného stavebním úřadem v Kralupech n. Vlt.
dne 13.8.2024 č.j. MUKV 44 1559/2024
Městský úřad v Kralupech nad Vltavou
Stavební úřad
Palackého nám. 1
278 88 Kralupy nad Vltavou

PŘEDLOŽENÁ PD NENÍ REALIZAČNÍ DOKUMENTACÍ STAVBY

Výškový systém Balt po vyrovnání — *Souřadný systém JTSK*

GENERÁLNÍ PROJEKTANT:	**STUDIO T-VEKTOR s.r.o.** Ateliér projekce dopravních staveb Na Pláni 2862/11 Praha 5 - Smíchov 150 00, IČO: 10783741 +420 732 819 547 tesar.projekce@gmail.com IDDS: uyhmqfn
ZAKAZKA:	000
DATUM:	12/2023
REVIZE:	000
HIP:	Ing. Zdeněk Tesař
AKCE:	Bezpečný pohyb chodců v Olovnici
MÍSTO STAVBY:	Olovnice [711 039], ul.Kladenská, Kralupská
ZADAVATEL:	Obec Olovnice U Rybníka 45, 273 23 Olovnice
STUPEŇ PROJEKTU:	Dokumentace pro společné povolení stavby

Ing. Ludvík Štika – autorizovaný inženýr pro technická zařízení stavební, obor elektrotechnická zařízení – ČKAIT - 0003309 - D1

ČÁST DOKUMENTACE:	Stavební část
DÍL:	D.1.
SKUPINA OBJEKTŮ:	Elektro a sdělovací objekty
ŘADA:	400 D.1.
ZPRACOVATEL ČÁSTI:	Elektroštika, s.r.o., IČ: 48041122 U Družstva Ideál 1288/13, 140 00 Praha 4 - Nusle
ODPOVĚDNÝ PROJEKTANT:	Ing. Ludvík Štika
KRESLIL:	Ing. Tomáš Procházka
OBSAH:	Situace přisvětlení přechodu
PŘÍLOHA:	400 D.1.2.
OZNAČENÍ V EL. VERZI:	UR+SP-OloCho_200D.1.2_Situace prisvetleni prechodu.dwg
MĚŘÍTKO:	1:250

PARÉ: 2

© návrh řešení obsažený ve výkresové a textové části je předmětem ochrany dle autorského zákona