


### SEZNAM DOTČENÝCH POZEMKŮ - UL. KLADENSKÁ

parc. č.	[m²]	LV	Způsob využití:	Druh pozemku:	Vlastník:	
929/1	5243	10001	ostatní komunikace	ostatní plocha	Obec Olovnice, U Rybníka 45, 27326 Olovnice	
973/1	6622	278	silnice	ostatní plocha	Středočeský kraj, Zborovská 81/11, Smíchov, 15000 Praha 5 KSÚS Středočeského kraje, p. O., Zborovská 81/11, Smíchov, 15000 Praha 5	260 m2
929/11	49	10001	ostatní komunikace	ostatní plocha	Obec Olovnice, U Rybníka 45, 27326 Olovnice	
929/9	76	10001	ostatní komunikace	ostatní plocha	Obec Olovnice, U Rybníka 45, 27326 Olovnice	
929/12	688	10001	ostatní komunikace	ostatní plocha	Obec Olovnice, U Rybníka 45, 27326 Olovnice	
st. 98	693	10001		zastavěná plocha	Obec Olovnice, U Rybníka 45, 27326 Olovnice	
k.ú. Olovnice [711039]						

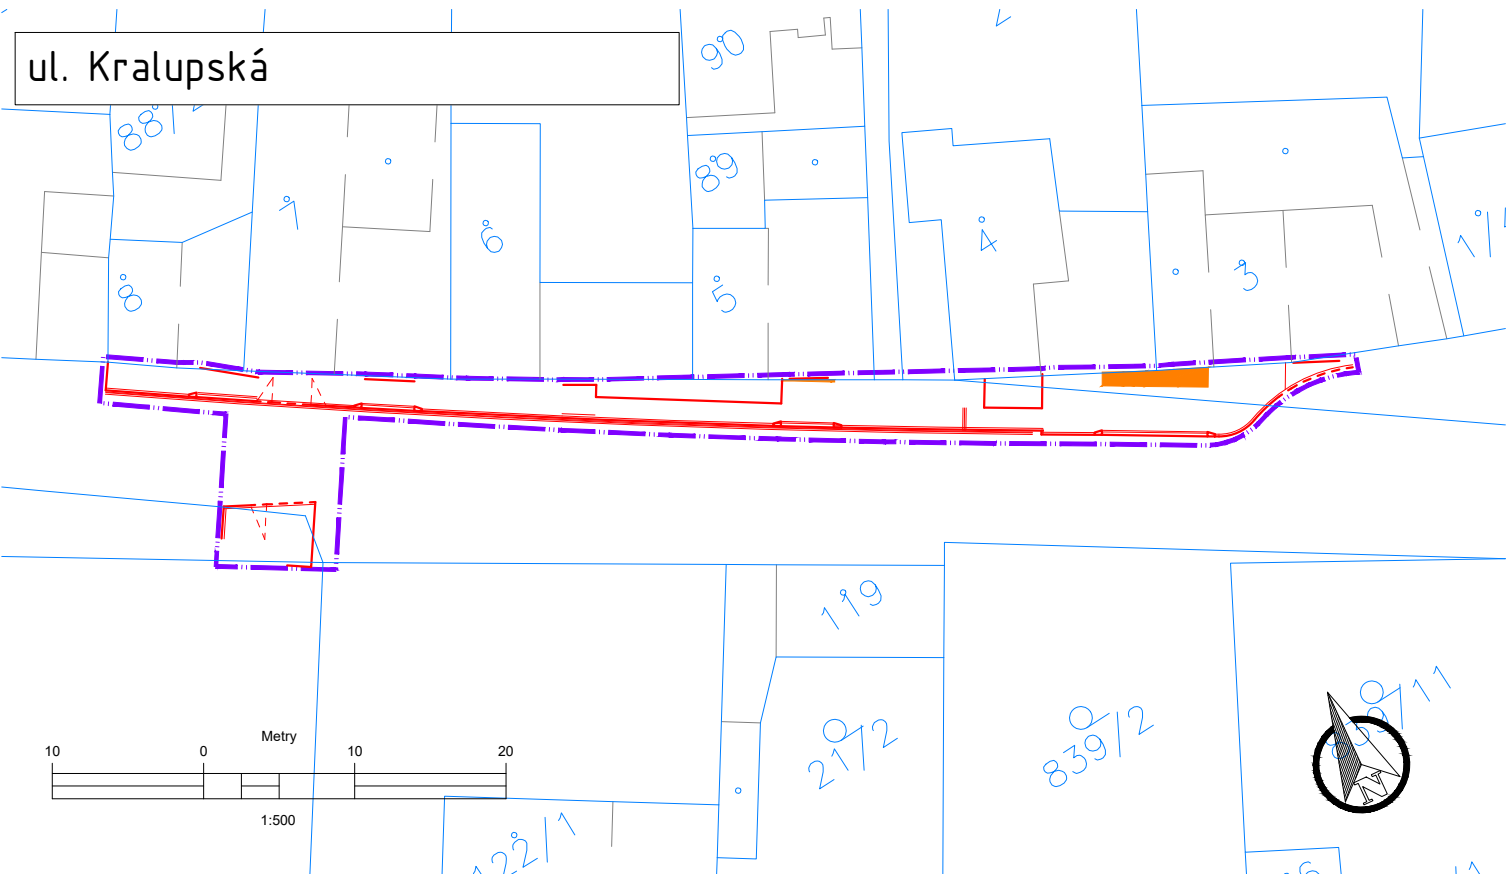

### SEZNAM DOTČENÝCH POZEMKŮ - UL. KRALUPSKÁ

parc. č.	[m²]	LV	Způsob využití:	Druh pozemku:	Vlastník:	
21/7	411	10001	neplodná půda	ostatní plocha	Obec Olovnice, U Rybníka 45, 27326 Olovnice	
967/1	20291	278	silnice	ostatní plocha	Středočeský kraj, Zborovská 81/11, Smíchov, 15000 Praha 5 KSÚS Středočeského kraje, p. O., Zborovská 81/11, Smíchov, 15000 Praha 5	205 m2
931/6	342	10001	ostatní komunikace	ostatní plocha	Obec Olovnice, U Rybníka 45, 27326 Olovnice	
k.ú. Olovnice [711039]						

## PŘEDLOŽENÁ PD NENÍ REALIZAČNÍ DOKUMENTACÍ STAVBY

Výškový systém Balt po vyrovnání

Souřadný systém JTSK

<b>STUDIO T-VEKTOR s.r.o.</b> Ateliér projekce dopravních staveb Na Pláni 2862/11 Praha 5 - Smíchov 150 00, IČO: 10783741 +420 732 819 547 fesar.projekce@gmail.com IDDS: uyhmqfn		ZAKÁZKA: 000 DATUM: 12/2023 REVIZE: 000 MIP: Ing. Zdeněk Tesař	
AKCE: Bezpečný pohyb chodců v Olovnici			
MÍSTO STAVBY: Olovnice [711 039], ul.Kladenská, Kralupská			
ZADAVATEL: Obec Olovnice U Rybníka 45, 273 23 Olovnice			
STUPEŇ PROJEKTU: Dokumentace pro společné povolení stavby			

ČAST DOKUMENTACE: Situační výkresy		DIL: C.
ZPRACOVATEL ČÁSTI: Ing. Zdeněk Tesař Na Pláni 2832/11 Praha 5- Smíchov 150 00		ODPOVĚDNÝ PROJEKTANT: Ing. Zdeněk Tesař KRESLIL: Ing. Zdeněk Tesař
OBSAH: Katastrální situační výkres		PRÍLOHA: C.2
OZNAČENÍ V EL. VERZI: UR+SP-OloCho_C2-KAT.dwg		MEŘÍTKO: 1:500

© návrh řešení obsažený ve výkresové a textové části je předmětem ochrany dle autorského zákona