



DODATEK č. 1

SMLOUVY O DÍLO č. 322 033

na zhotovení díla s názvem
Srbská Kamenice – pěší komunikace – II. etapa
uzavřené dle § 2586 a násl. zákona č. 89/2012 Sb., občanský zákoník,
ve znění pozdějších předpisů
(dále jen občanský zákoník)

1. SMLUVNÍ STRANY

Objednatel:	Název/Obchodní jméno:	Obec Srbská Kamenice
	Se sídlem:	Srbská Kamenice 54, 407 15 Srbská Kamenice
	IČ:	00831387
	DIČ:	neplátce
	Bankovní spojení:	Komerční banka, a.s., pobočka Děčín
	Číslo účtu:	10720431/0100
	Zastoupený:	Jitkou Voglovou, starostkou obce
a		
Zhotovitel:	Obchodní jméno:	SaM silnice a mosty Děčín a.s.
	Se sídlem:	Oblouková 416/39, 405 02 Děčín I
	IČ:	25042751
	DIČ:	CZ25042751
	Bankovní spojení:	Komerční banka a.s., Česká spořitelna a.s.
	Číslo účtu:	2572360297/0100, 2654920227/0100, 345172/0800
	Zapsán v obchodním rejstříku vedeném u Krajského soudu v Ústí nad Labem v oddílu B vložce 1142	
	Zastoupený:	Petrem Podrazilem, výkonným ředitelem

Smluvní strany se dohodli na uzavření tohoto Dodatku č. 1 ke Smlouvě o dílo uzavřené dne 27.06.2022 v následujícím znění:

Článek 3. PŘEDMĚT A ROZSAH DÍLA se mění takto:

- 3.1 Zhotovitel se tímto zavazuje, že pro objednatele na své náklady a na své nebezpečí provede dílo s názvem: „**Srbská Kamenice – pěší komunikace II. etapa**“ způsobem a v rozsahu stanoveném ve smlouvě o dílo a tohoto dodatku a objednatel se tímto zavazuje dokončené dílo převzít a zaplatit zhotoviteli za jeho zhotovení cenu ve výši a způsobem stanoveným ve smlouvě o dílo a tohoto dodatku.
- 3.2 Předmět plnění je dán obsahem dokumentace a dokladů, které jsou uvedeny v článku 2.1 smlouvy o dílo a dále obsahem, které tvoří přílohu tohoto dodatku.
- 3.3 Předmět díla se mění o provedení dodatečně požadovaných prací objednatelem, které jsou specifikovány změnovými listy č. 1,2,3,4 a 5 a schválenými soupisy prací, který tvoří přílohu tohoto dodatku.

Článek 5. CENA DÍLA se mění takto:

- 5.1 Cena díla je stanovena v souladu s obecně závaznými právními předpisy a je oběma smluvními stranami dohodnuta ve výši:

Cena bez DPH:	3.941.359,36 Kč
Cena bez DPH - méněpráce:	-117.060,26 Kč
Cena bez DPH - vícepráce:	261.610,82 Kč
Cena celkem bez DPH:	4.085.909,92 Kč
DPH 21%:	858.041,08 Kč
Cena celkem včetně DPH:	4.943.951,00 Kč

Tato cena díla je stanovena jako cena nejvýše přípustná se započtením veškerých nákladů, rizik, zisku a finančních vlivů (např. inflace) po celou dobu realizace zakázky v souladu s podmínkami uvedenými v zadávací dokumentaci.

Tento dodatek č. 1 ke smlouvě je vyhotoven ve dvou stejnopisech, z nichž každá ze smluvních stran obdrží jeden.

Smluvní strany prohlašují, že si dodatek ke smlouvě řádně přečetly, s obsahem souhlasí a na důkaz jejich svobodné, pravé a vážné vůle připojují své podpisy.

Ostatní ujednání smlouvy o dílo zůstávají tímto Dodatkem č. 1 nedotčeny a nadále v platnosti.

Přílohy smlouvy:

- změnové listy č. 1,2,3,4 a 5

V Děčíně, dne 25.7.2023

za zhotovitele:

Petr Podrazil
výkonný ředitel



V Srbské Kamenici dne 26.7.2023

za objednatele:



Jitka Voglová
starostka obce

Změnový list

NÁVRH ZMĚNY				číslo : 01/2023	
Zhotovitel: SaM silnice a mosty Děčín a.s., IČ: 25042751					
Komu: Obec Srbská Kamenice, IČ: 00831387				Datum: 21.07.2023	
Název akce: Srbská Kamenice – pěší komunikace – II. etapa					
Způsob odeslání/předání/datum:	Poštou	E-mailem-	Faxem:	osobně	X
Odkazy		na specifikaci:			
		na výkresy:			
		na rozpočtové podklady:			
		na jinou část smlouvy:			
Popis a zdůvodnění změny:					
SO 101 A – Chodník – část A (§ 222 odst. 5 ZZVZ)					
Předmětem změny je změna zdíciho materiálu pro opěrné zdi (podezdívky) a sloupky, které byly původně navrženy z pískovcových bloků, dle požadavku majitele pro dodržení stejného vzhledu stávajících opěrných zdí (podezdívek) a sloupků, které jsou provedeny z plotových tvarovek KB Blok bude použit stejný materiál. Z tohoto důvodu navrhuje zhotovitel provedení dodatečných stavebních prací - nového oplocení z plotových tvarovek KB Blok, které nebyly součástí díla.					
Důvod vícepráce/méně práce	záměr objednatele	chyba v projektové dokumentaci	chyba zhotovitele	vyšší moc	jiné okolnosti X
Počet připojených listů výkresů změny:					
Ocenění změny:					
Celkem - 38.931,78 Kč + DPH					
Nově navržená změna sjednané ceny díla			Změna navržené lhůty dokončení díla (číslem/slovy):		
3.902.427,58 bez DPH			0 kalendářních dnů		
Navrhovanou změnou dojde k ponížení rozpočtu o částku: 38.931,78 Kč bez DPH					
Cena víceprací podle tohoto Změnového listu činí 48.128,48 Kč bez DPH, tj. 1,22 % nabídkové ceny.					
Cena méněprací podle tohoto Změnového listu činí 87.060,26 Kč bez DPH, tj. 2,21 % nabídkové ceny.					
Cena víceprací všech Změnových listů této stavby realizovaných dle § 222 ZZVZ činí 48.128,48 Kč bez DPH, tj. 1,22 % nabídkové ceny.					
Cena méněprací všech Změnových listů této stavby realizovaných dle § 222 ZZVZ činí 87.060,26 Kč bez DPH, tj. 2,21 % nabídkové ceny.					
Cena součtu více a méně prací všech Změnových listů této stavby činí 135.188,74 bez DPH, tj. 3,43 % nabídkové ceny.					
Počet připojených listů specifikací (změnový rozpočet): 3					
Zástupce zhotovitele:					
Zhotovitel vypracoval tento Změnový list včetně příloh a prohlašuje, že všechny uvedené údaje jsou pravdivé.					
Podpis				Datum <u>21.7.23</u>	

PŘIJETÍ ZMĚNY

Posouzení změny:

Cena materiálu a prací podle nových položek k soupisu stavebních prací je ve vztahu k položkám v původním soupisu stavebních prací stejná nebo nižší.

Odůvodnění dodatečných stavebních prací – nezbytné stavební práce (§ 222 odst. 5 ZZVZ)

- vícepráce / méněpráce nebyly zahrnuty v původní veřejné zakázce
- vícepráce / méněpráce jsou nezbytné
- nedojde ke změně zhotovitele
- změna v osobě dodavatele (zhotovitele):
 - není možná z ekonomických anebo technických důvodů spočívajících zejména v požadavcích na slučitelnost nebo interoperabilitu se stávajícím zařízením, službami nebo instalacemi pořízenými zadavatelem (objednatelem) v původní veřejné zakázce; a
 - způsobila by zadavateli (objednateli) značné obtíže nebo výrazné zvýšení nákladů
- hodnota součtu absolutních hodnot všech realizovaných více- a méněprací v rámci této stavby, realizovaných v tomto režimu, nepřekročí 50 % ceny sjednané ve smlouvě původní veřejné zakázky a současně celkový cenový nárůst související s vícepracemi dle § 222 odst. 5 a 6 ZZVZ při odečtení méněprací, které nebyly s ohledem na tyto změny realizovány, nepřesáhne 30 % ceny sjednané ve smlouvě původní veřejné zakázky (pozn. do tohoto limitu není třeba započítávat změny de minimis ve smyslu § 222 odst. 4 ZZVZ ani záměnu položek podle § 222 odst. 7 ZZVZ)

Potvrzení o převzetí Návrhu změny TDI:

TDI souhlasí s uvedenými údaji a zdůvodněním a předkládá investorovi k přijetí / zamítnutí změny

Podpis Datum 24.7.2023

Zástupce objednatele:

Objednatel posoudil dodatečné stavební práce (vícepráce / méněpráce), které jsou předmětem této změny, po věcné stránce, z hlediska přiměřenosti ceny, včetně odůvodnění aplikovatelnosti § 222 odst. 4 až 7 ZZVZ, kterým se rozumí zdůvodnění splnění zákonných podmínek pro realizaci víceprací / méněprací dle výše uvedených ustanovení a v případě změn podle § 222 odst. 5 nebo 6 ZZVZ rovněž.

Podpis Datum 26.7.2023

Toto **Přijetí změny** (dále jen "PZ") je dokladem posouzení změny. Zhotovitel předložil doklady potřebné k přijetí / zamítnutí návrhu změny a tyto doklady byly posouzeny jako opravňující / nevyhovující k provedení změny. K zadání dodatečných stavebních prací / méněprací, které jsou předmětem výše popsání změny, dojde až po podpisu dodatku k SoD. Dodatek může být zpracován souhrnně pro více Změnových listů. V případě, že zhotovitel vynaložil náklady na provedení změny, jdou tyto k jeho tíži do doby podpisu dodatku SoD oběma smluvními stranami.

CENOVÁ NABÍDKA s DPH + ROZPIS DPH

Měna: Kč

Poř. Kód	Popis	Množství	M.j.	Cena/m.j.	Cena celk.	% DPH	Celkem s DPH
----------	-------	----------	------	-----------	------------	-------	--------------

Stavba: n322033 - Srbská Kamenice – pěší komunikace – II. etapa

2 - Změny

1 - Změnový list č.1

1 - Méněpráce

001	327213213.2	Zdění zdíva opěrných zdí z pravidelných kamenů na maltu obj kamene do 0,02 m3 š spáry přes 10 do 20 mm	-3,444	M3	4 656,00	-16 035,26	21%	-19 402,67
002	58381087.2	pískovcové bloky	-3,788	M3	18 750,00	-71 025,00	21%	-85 940,25
Součet za 1 - Méněpráce						-87 060,26		-105 342,92

2 - Vícepráce

001	348921121	Zdění plotových zídek z betonových tvárnic	2,560	M3	1 700,00	4 352,00	21%	5 265,92
002	1	Plotová tvarovka KB Blok KB 1-20 A (přírodní)	160,000	ks	98,00	15 680,00	21%	18 972,80
003	348272623	Osazení plotové stříšky	20,000	M	100,00	2 000,00	21%	2 420,00
004	2	Plotová stříška s okapničkou hladká přírodní (39x27x5,5 cm)	50,000	ks	130,00	6 500,00	21%	7 865,00
005	312311911	Výplňová zeď z betonu prostého tř. C 16/20	1,400	M3	3 500,00	4 900,00	21%	5 929,00
006	564851111	Podklad ze štěrkodrtě ŠD tl 150 mm - 32/63	9,120	M2	189,00	1 723,68	21%	2 085,65
007	567122110.1	Podklad ze směsi stmelené cementem SC C 8/10 (KSC I) tl 100 mm	9,120	M2	316,00	2 881,92	21%	3 487,12
008	596211111	Kladení zámkové dlažby komunikací pro pěší tl 60 mm skupiny A pl do 100 m2	9,120	M2	280,00	2 553,60	21%	3 089,86
009	59245018	dlažba tvar obdélník betonová 200x100x60mm přírodní	9,120	M2	344,00	3 137,28	21%	3 796,11
010	899211112	Osazení mříží s rámem hmotností přes 50 do 100 kg	1,000	KUS	700,00	700,00	21%	847,00
011	3	Vtoková litinová mříž D400 KM12P	1,000	ks	3 700,00	3 700,00	21%	4 477,00
Součet za 2 - Vícepráce						48 128,48		58 235,46

CELKEM 1 - Změnový list č.1

-38 931,78

-47 107,46

Rozpis DPH:

Typ daně	% DPH	Základ	DPH	Celkem s DPH	Počet
Základní sazba	21%	-38 931,78	-8 175,67	-47 107,46	13
CELKEM		-38 931,78	-8 175,67	-47 107,46	

[illegible]

1
STAVACÍ OTVORENÍ 2 KB BLOK



Změnový list

NÁVRH ZMĚNY				číslo : 02/2023	
Zhotovitel: SaM silnice a mosty Děčín a.s., IČ: 25042751					
Komu: Obec Srbská Kamenice, IČ: 00831387				Datum: 21.07.2023	
Název akce: Srbská Kamenice – pěší komunikace – II. etapa					
Způsob odeslání/předání/datum:	Poštou	E-mailem-	Faxem:	osobně	X
Odkazy		na specifikaci:			
		na výkresy:			
		na rozpočtové podklady:			
		na jinou část smlouvy:			
Popis a zdůvodnění změny:					
SO 201 Lávka (§ 222 odst. 5 ZZVZ)					
Předmětem změny je provedení dodatečných prací spočívajících ve vydláždění dna pod mostní konstrukcí lávky – vydlážděno lomovým kamenem. Vzhledem k provedeným zemním pracím v prostoru dna SO 201 Lávka nelze jinak docílit zpevnění dna, kdy při bleskových povodních dochází k vyplavování nesoudržného materiálu a tím může dojít k narušení základů nové lávky, dalším hlediskem je zajištění snadné údržby dna a spodní části lávky. Touto změnou dochází k sjednocení celkového provedení stavby, DSP vyhotovená v 11/2021 tyto práce pod lávkou SO 202 řeší, ale DSP vyhotovená v 2008 tyto práce neobsahuje. Z tohoto důvodu navrhuje zhotovitel provedení dodatečných stavebních prací – vydláždění dna pod mostní konstrukcí lávky SO 201, které nebyly součástí díla.					
Důvod vícepráce/méně práce	záměr objednatele	chyba v projektové dokumentaci	chyba zhotovitele	vyšší moc	jiné okolnosti X
Počet připojených listů výkresů změny:					
Ocenění změny:					
Celkem 85.247,00 Kč + DPH					
Nově navržená změna sjednané ceny díla			Změna navržené lhůty dokončení díla (číslem/slovy):		
3.987.674,58 bez DPH			0 kalendářních dnů		
Navrhovanou změnou dojde k navýšení rozpočtu o částku: 85.247,00 Kč bez DPH					
Cena víceprací podle tohoto Změnového listu činí 85.247,00 Kč bez DPH, tj. 2,16 % nabídkové ceny.					
Cena méněprací podle tohoto Změnového listu činí 0,00 Kč bez DPH, tj. 0,00 % nabídkové ceny.					
Cena víceprací všech Změnových listů této stavby realizovaných dle § 222 ZZVZ činí 133.375,48 Kč bez DPH, tj. 3,38 % nabídkové ceny.					
Cena méněprací všech Změnových listů této stavby realizovaných dle § 222 ZZVZ činí 87.060,26 Kč bez DPH, tj. 2,21 % nabídkové ceny.					
Cena součtu více a méně prací všech Změnových listů této stavby činí 220.435,74 bez DPH, tj. 5,59 % nabídkové ceny.					
Počet připojených listů specifikací (změnový rozpočet): 4					
Zástupce zhotovitele:					
Zhotovitel vypracoval tento Změnový list včetně příloh a prohlašuje, že všechny uvedené údaje jsou pravdivé.					
Podpis				Datum 21.7.23	

PŘIJETÍ ZMĚNY

Posouzení změny:

Cena materiálu a prací podle nových položek k soupisu stavebních prací je ve vztahu k položkám v původním soupisu stavebních prací stejná nebo nižší.

Odůvodnění dodatečných stavebních prací – nezbytné stavební práce (§ 222 odst. 5 ZZVZ)

- vícepráce / méněpráce nebyly zahrnuty v původní veřejné zakázce
- vícepráce / méněpráce jsou nezbytné
- nedojde ke změně zhotovitele
- změna v osobě dodavatele (zhotovitele):
 - není možná z ekonomických anebo technických důvodů spočívajících zejména v požadavcích na slučitelnost nebo interoperabilitu se stávajícím zařízením, službami nebo instalacemi pořízenými zadavatelem (objednatelem) v původní veřejné zakázce; a
 - způsobila by zadavateli (objednateli) značné obtíže nebo výrazné zvýšení nákladů
- hodnota součtu absolutních hodnot všech realizovaných více- a méněprací v rámci této stavby, realizovaných v tomto režimu, nepřekročí 50 % ceny sjednané ve smlouvě původní veřejné zakázky a současně celkový cenový nárůst související s vícepracemi dle § 222 odst. 5 a 6 ZZVZ při odečtení méněprací, které nebyly s ohledem na tyto změny realizovány, nepřesáhne 30 % ceny sjednané ve smlouvě původní veřejné zakázky (pozn. do tohoto limitu není třeba započítávat změny de minimis ve smyslu § 222 odst. 4 ZZVZ ani záměnu položek podle § 222 odst. 7 ZZVZ)

Potvrzení o převzetí Návrhu změny TDI:

TDI souhlasí s uvedenými údaji a zdůvodněním a předkládá investorovi
k přijetí / zamítnutí změny

Podpis Datum 24.7.2023

Zástupce objednatele:

Objednatel posoudil dodatečné stavební práce (vícepráce / méněpráce), které jsou předmětem této změny, po věcné stránce, z hlediska přiměřenosti ceny, včetně odůvodnění aplikovatelnosti § 222 odst. 4 až 7 ZZVZ, kterým se rozumí zdůvodnění splnění zákonných podmínek pro realizaci víceprací / méněprací dle výše uvedených ustanovení a v případě změn podle § 222 odst. 5 nebo 6 ZZVZ rovněž.

Podpis Datum 26.7.2023

Toto **Přijetí změny** (dále jen "PZ") je dokladem posouzení změny. Zhotovitel předložil doklady potřebné k přijetí / zamítnutí návrhu změny a tyto doklady byly posouzeny jako opravňující / nevyhovující k provedení změny. K zadání dodatečných stavebních prací / méněprací, které jsou předmětem výše popsané změny, dojde až po podpisu dodatku k SoD. Dodatek může být zpracován souhrnně pro více Změnových listů. V případě, že zhotovitel vynaložil náklady na provedení změny, jdou tyto k jeho tíži do doby podpisu dodatku SoD oběma smluvními stranami.

CENOVÁ NABÍDKA s DPH + ROZPIS DPH

Měna: Kč

Poř. Kód	Popis	Množství	M.j.	Cena/m.j.	Cena celk.	% DPH	Celkem s DPH
----------	-------	----------	------	-----------	------------	-------	--------------

Stavba: n322033 - Srbská Kamenice – pěší komunikace – II. etapa

2 - Změny

2 - Změnový list č.2

1 - Vícepráce- dno lávky SO 201

001	451312111	Podklad pod dlažbu z betonu prostého C 20/25 tl přes 100 do 150 mm	8,000	M2	600,00	4 800,00	21%	5 808,00
002	564861111	Podklad ze štěrkodrtě ŠD tl 200 mm	48,500	M2	222,00	10 767,00	21%	13 028,07
003	465511511	Dlažba z lomového kamene do malty s vyplněním spár maltou a vyspárováním pl do 20 m2	11,400	M2	1 200,00	13 680,00	21%	16 552,80
004	1	Pískovcové kameny	1,600	M3	35 000,00	56 000,00	21%	67 760,00
Součet za 1 - Vícepráce- dno lávky SO 201						85 247,00		103 148,87

CELKEM 2 - Změnový list č.2

85 247,00

103 148,87



Rozpis DPH:

Typ daně	% DPH	Základ	DPH	Celkem s DPH	Počet
Základní sazba	21%	85 247,00	17 901,87	103 148,87	4
CELKEM		85 247,00	17 901,87	103 148,87	

[illegible]

DNO POD MOSTNÍ KONSTRUKCÍ
VYTLAŽENO - LOMOVÝ KAMEN

DNODOLNOSTNÍ KONSTRUKCE
 VYPLAČENO - KAMEN

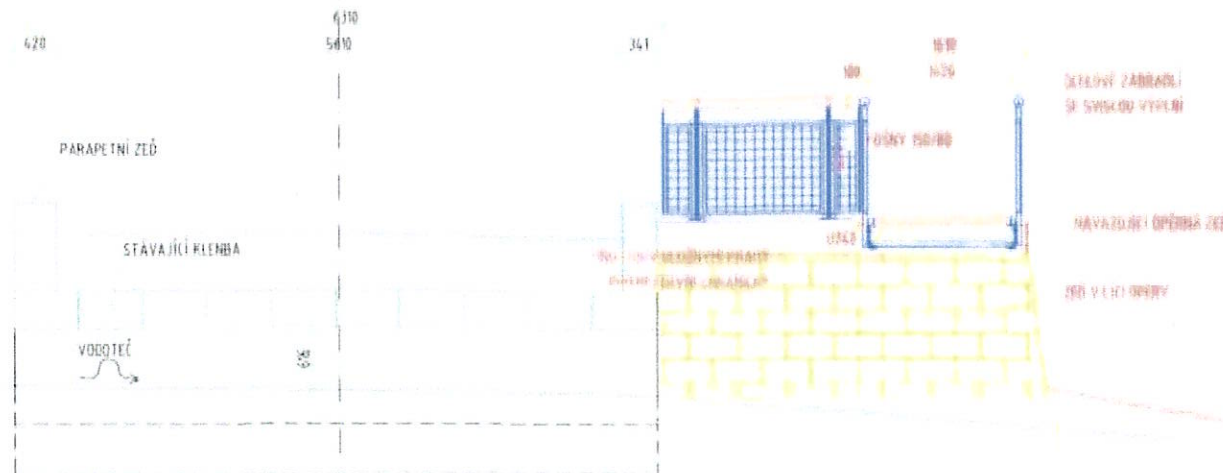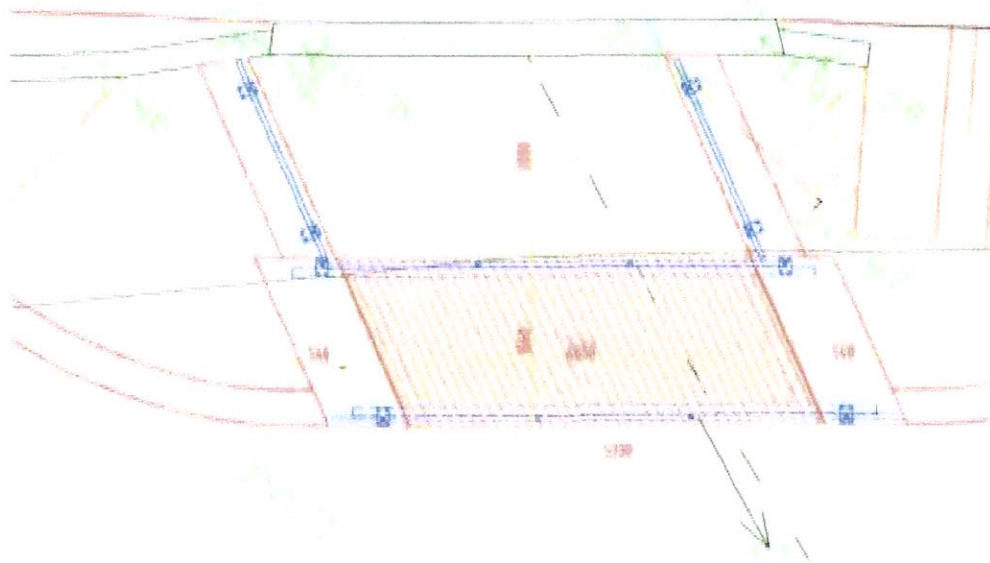

Tato dokumentace je počítáním pro
 provedení stavby
 Datum 13. 03. 2010
 Vydání stavby provedení
 Magistrát města Ústí nad Labem

SO 201


Lávka přes potok

VANER PROJEKTOVÁ KANCELÁŘ V Horkách 101/1 460 07 Liberec 9 tel 485 152 533	vypracoval	Ing. T. HUMPAL	investor	OU Srbská Kamenice
	zodp. projektant	Ing. T. HUMPAL	zak. číslo	OB 07-084
	techn. kontrola	Ing. L. VANER	datum	07/2008
	akce		stupeň	DSP
			měřítko	1:50
			č. přílohy	par. 3
	příloha			
		Pěší komunikace Srbská Kamenice		
		Dispoziční výkres		

ŘEZ A-A'

SO 202 Lávka

M 1 : 50

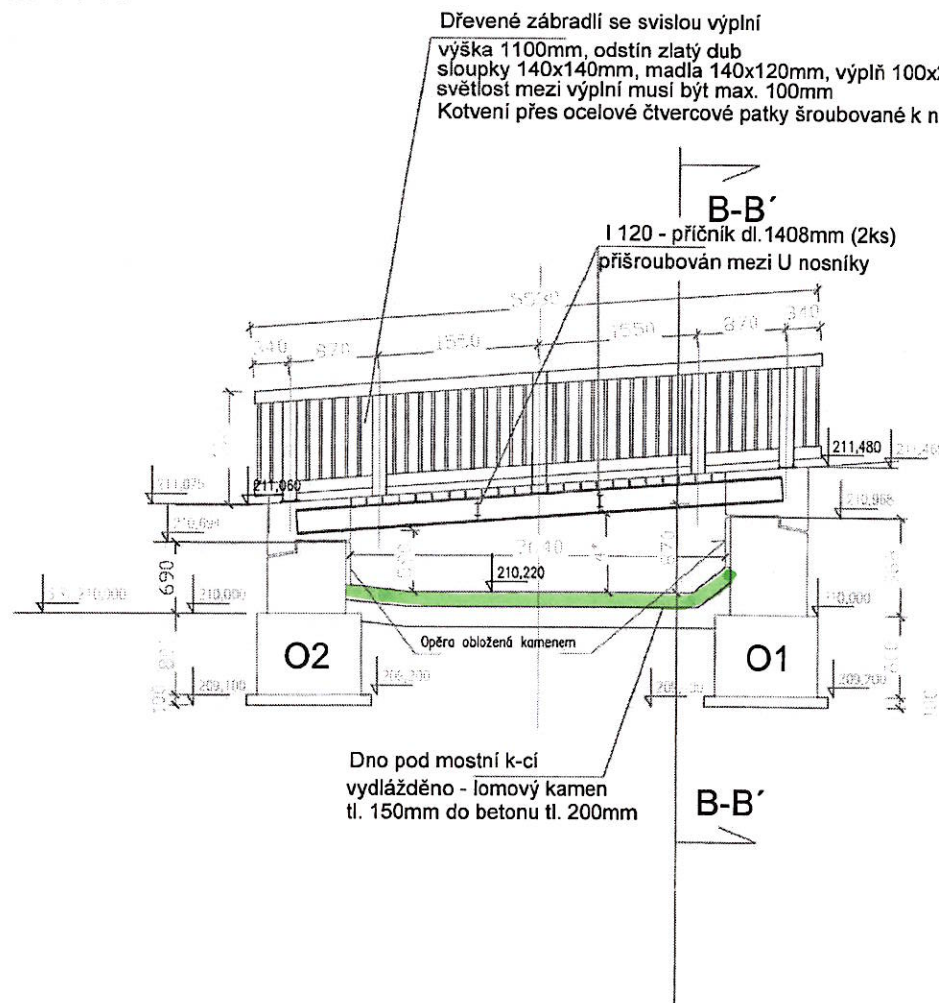

POZNÁMKA :

Antikoroziní ochrana ocelových konstrukcí:

- Tryskání povrchu na Sa 2,5 (podle ČSN ISO 8501-1)

- Ochranný nátěrový systém :

- Podklad pro nátěrový systém tvoří kovový povlak provedený žárovým stříkáním, kovový povlak žárově stříkaný ze zinku nebo slitiny zinku a hliníku min 80 µm

- Základní nátěr - proveden před osazením nosníků do konstrukce základní nátěr na bázi epoxidové pryskyřice s vysokým obsahem sušiny minimální tloušťky 80 µm

- Vrchní nátěr , odstín volí investor

vrchní polyuretanový nátěr minimální tloušťky 80 µm

- Veškeré dřevěné konstrukce budou opatřeny transparentní ochranou proti škůdcům, plísním a dřevokazným houbám min. ve třech nátěrových vrstvách dřevěné prvky budou opatřeny 4x nátěrovou lazurou v odstínu který zvolí investor

- Použité betony C30/37-XC2, XF2 (základ, opěra, úložný práh)

úložný práh opatřen transparentní penetrací - proti nasákavosti, vrchní lic úložného prahu upraven kartáčováním, úložný práh proveden z pohledového betonu

- Trasa svojí členitostí neumožňuje případné pojiždění obslužným vozidlem

na trase se nacházejí zúžená místa kde není možné projet obslužným vozidlem, příjezd OV na pěší lávku musí být případně mechanicky zabráněn, instalováním umělé překážky (sloupku).

- Ložisko houževnaté PE500 tl. 20mm. 1840x460mm (na jedné opěře), celkem 2 ks

Tato dokumentace je podkladem pro
provedení změny stavby
před jejím dokončením

Datum: 02-03-2022

Magistrát města Děčín, Odbor stavební úřad

Odpov. zástupce : Ing. Daneš Horák		Dr. Luma MARLUK, k.s.	
Vypracoval : David Gašparík		Sebuzín č.ev. 9297 DZi	
Kontroloval : Ing. Daneš Horák		403 02 Ústí nad Labem	
Kraj : Ústecký	Místo : Srbská Kamenice	IČO : 287 28 416	
Objednatel : Srbská Kamenice 54, 407 15 Srbská Kamenice		tel.: 475 208 440	
		e-mail: dr.luma.marluk@dzi.cz	
Stavba : Pěší komunikace – Srbská Kamenice SO 202 Lávka		Stupeň : DSP	Formát : 2xA4
		Zak. č. : DML 0221	Paré č. : 3
		Datum : 11/2021	
Výkres : ŘEZ A-A'		Měřítko : 1:50	Příloha : D.-3.8
Dokumentaci lze užívat pouze ve smyslu příslušné smlouvy o dílo. Kopírování a rozšiřování je dovoleno pouze po předchozím souhlasu DZ INTACT s.r.o.			

Změnový list

NÁVRH ZMĚNY				číslo : 03/2023	
Zhotovitel: SaM silnice a mosty Děčín a.s., IČ: 25042751					
Komu: Obec Srbská Kamenice, IČ: 00831387				Datum: 21.07.2023	
Název akce: Srbská Kamenice – pěší komunikace – II. etapa					
Způsob odeslání/ předání/datum:	Poštou	E-mailem-	Faxem:	osobně X	
Odkazy		na specifikaci:			
		na výkresy:			
		na rozpočtové podklady:			
		na jinou část smlouvy:			
Popis a zdůvodnění změny:					
SO 101 A – Chodník – část A (§ 222 odst. 5 ZZVZ)					
Předmětem změny je výšková úprava příkopu podél silnice č. III/25854 spočívající v realizaci opěrné zídky, která umožní vyrovnaní přilehlého příkopu do výškové úrovně silnice č. III/25854 a zároveň oddělení od stávajícího vodního náhonu. Z tohoto důvodu navrhuje zhotovitel provedení dodatečných stavebních prací – výškovou úpravu přilehlého příkopu a opěrnou pískovcovou zídku, která nebyla součástí díla.					
Důvod vícepráce/méně práce	záměr objednatele	chyba v projektové dokumentaci	chyba zhotovitele	vyšší moc	jiné okolnosti X
Počet připojených listů výkresů změny:					
Ocenění změny:					
Celkem 22.536,34 Kč + DPH					
Nově navržená změna sjednané ceny díla			Změna navržené lhůty dokončení díla (číslem/slovy):		
4.010.210,92 bez DPH			0 kalendářních dnů		
Navrhovanou změnou dojde k navýšení rozpočtu o částku: 22.536,34 Kč bez DPH					
Cena víceprací podle tohoto Změnového listu činí 22.536,34 Kč bez DPH, tj. 0,57 % nabídkové ceny.					
Cena méněprací podle tohoto Změnového listu činí 0,00 Kč bez DPH, tj. 0,00 % nabídkové ceny.					
Cena víceprací všech Změnových listů této stavby realizovaných dle § 222 ZZVZ činí 155.911,82 Kč bez DPH, tj. 3,96 % nabídkové ceny.					
Cena méněprací všech Změnových listů této stavby realizovaných dle § 222 ZZVZ činí 87.060,26 Kč bez DPH, tj. 2,21 % nabídkové ceny.					
Cena součtu více a méně prací všech Změnových listů této stavby činí 242.972,08 bez DPH, tj. 6,17 % nabídkové ceny.					
Počet připojených listů specifikací (změnový rozpočet): 3					
Zástupce zhotovitele:					
Zhotovitel vypracoval tento Změnový list včetně příloh a prohlašuje, že všechny uvedené údaje jsou pravdivé.					
Podpis Datum 21.7.23					

PŘIJETÍ ZMĚNY

Posouzení změny:

Cena materiálu a prací podle nových položek k soupisu stavebních prací je ve vztahu k položkám v původním soupisu stavebních prací stejná nebo nižší.

Odůvodnění dodatečných stavebních prací – nezbytné stavební práce (§ 222 odst. 5 ZZVZ)

- vícepráce / méněpráce nebyly zahrnuty v původní veřejné zakázce
- vícepráce / méněpráce jsou nezbytné
- nedojde ke změně zhotovitele
- změna v osobě dodavatele (zhotovitele):
 - není možná z ekonomických anebo technických důvodů spočívajících zejména v požadavcích na slučitelnost nebo interoperabilitu se stávajícím zařízením, službami nebo instalacemi pořízenými zadavatelem (objednatelem) v původní veřejné zakázce; a
 - způsobila by zadavateli (objednateli) značné obtíže nebo výrazné zvýšení nákladů
- hodnota součtu absolutních hodnot všech realizovaných více- a méněprací v rámci této stavby, realizovaných v tomto režimu, nepřekročí 50 % ceny sjednané ve smlouvě původní veřejné zakázky a současně celkový cenový nárůst související s vícepracemi dle § 222 odst. 5 a 6 ZZVZ při odečtení méněprací, které nebyly s ohledem na tyto změny realizovány, nepřesáhne 30 % ceny sjednané ve smlouvě původní veřejné zakázky (pozn. do tohoto limitu není třeba započítávat změny de minimis ve smyslu § 222 odst. 4 ZZVZ ani záměnu položek podle § 222 odst. 7 ZZVZ)

Potvrzení o převzetí Návrhu změny TDI:

TDI souhlasí s uvedenými údaji a zdůvodněním a předkládá investorovi k přijetí / zamítnutí změny

Podpis Datum 24.7.2023

Zástupce objednatele:

Objednatel posoudil dodatečné stavební práce (vícepráce / méněpráce), které jsou předmětem této změny, po věcné stránce, z hlediska přiměřenosti ceny, včetně odůvodnění aplikovatelnosti § 222 odst. 4 až 7 ZZVZ, kterým se rozumí zdůvodnění splnění zákonných podmínek pro realizaci víceprací / méněprací dle výše uvedených ustanovení a v případě změn podle § 222 odst. 5 nebo 6 ZZVZ rovněž.

Podpis Datum 26.7.2023

Toto **Přijetí změny** (dále jen "PZ") je dokladem posouzení změny. Zhotovitel předložil doklady potřebné k přijetí / zamítnutí návrhu změny a tyto doklady byly posouzeny jako oprávněující / nevyhovující k provedení změny. K zadání dodatečných stavebních prací / méněprací, které jsou předmětem výše popsané změny, dojde až po podpisu dodatku k SoD. Dodatek může být zpracován souhrnně pro více Změnových listů. V případě, že zhotovitel vynaložil náklady na provedení změny, jdou tyto k jeho tíži do doby podpisu dodatku SoD oběma smluvními stranami.

CENOVÁ NABÍDKA s DPH + ROZPIS DPH

Měna: Kč

Poř. Kód	Popis	Množství	M.j.	Cena/m.j.	Cena celk.	% DPH	Celkem s DPH
----------	-------	----------	------	-----------	------------	-------	--------------

Stavba: n322033 - Srbská Kamenice – pěší komunikace – II. etapa

2 - Změny

3 - Změnový list č.3


001	122251101	Odkopávky a prokopávky nezapažené v hornině třídy těžitelnosti I skupiny 3 objem do 20 m3 strojně	0,240	M3	190,00	45,60	21%	55,18
002	274313811	Základové pásy z betonu tř. C 25/30 - XC2 + přibetonávka za pískovcovou zdí	1,040	M3	3 261,00	3 391,44	21%	4 103,64
003	327213213.2	Zdění zdiva opěrných zdí z pravidelných kamenů na maltu obj kamene do 0,02 m3 š spáry přes 10 do 20 mm	0,816	M3	4 656,00	3 799,30	21%	4 597,15
004	58381087.2	pískovcové bloky	0,816	M3	18 750,00	15 300,00	21%	18 513,00
Součet za 3 - Změnový list č.3					22 536,34			27 268,97

CELKEM 3 - Změnový list č.3		22 536,34	27 268,97
------------------------------------	--	------------------	------------------

Rozpis DPH:


Typ daně	% DPH	Základ	DPH	Celkem s DPH	Počet
Základní sazba	21%	22 536,34	4 732,63	27 268,97	4
CELKEM		22 536,34	4 732,63	27 268,97	

V Děčíně, dne 15.5.2023

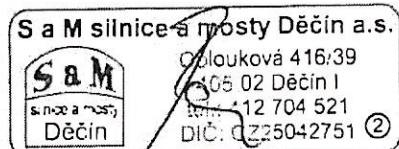

Olga PAVLÍČKOVÁ
vedoucí obchodního oddělení
SaM silnice a mosty Děčín a.s.

smo vodního zdroje

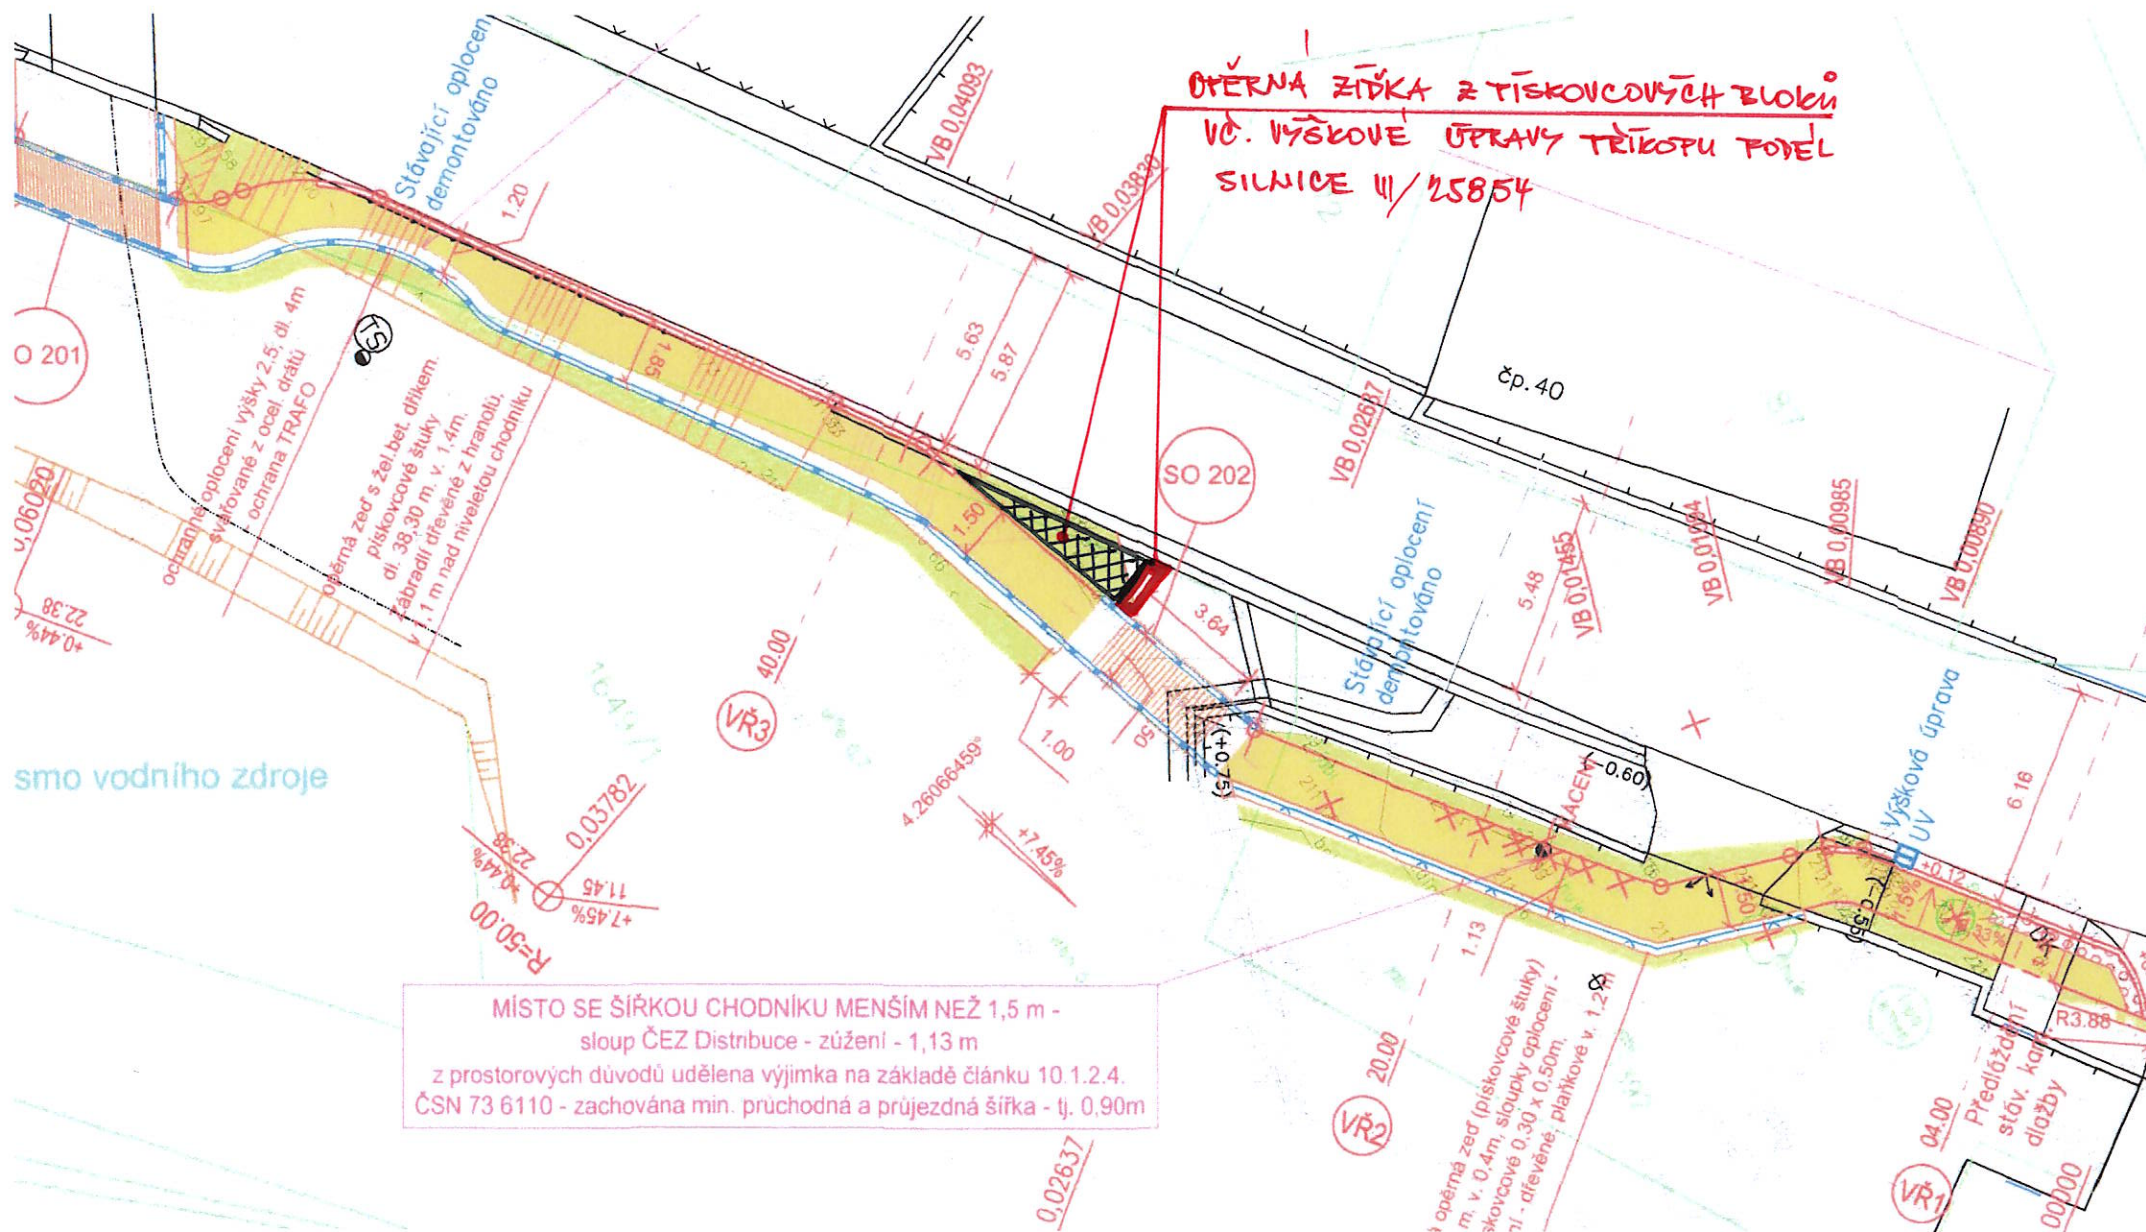

172НАСЕНІ ЗАЙМОВЕНО ІЗЕМІ



Změnový list

NÁVRH ZMĚNY				číslo : 04/2023	
Zhotovitel: SaM silnice a mosty Děčín a.s., IČ: 25042751					
Komu: Obec Srbská Kamenice, IČ: 00831387				Datum: 21.07.2023	
Název akce: Srbská Kamenice – pěší komunikace – II. etapa					
Způsob odeslání/předání/datum:	Poštou	E-mailem-	Faxem:	osobně X	
Odkazy		na specifikaci:			
		na výkresy:			
		na rozpočtové podklady:			
		na jinou část smlouvy:			
Popis a zdůvodnění změny:					
SO 101 B – Chodník – část B (§ 222 odst. 5 ZZVZ)					
Předmětem změny je doplnění obrusných a podkladních vrstev z asfaltobetonu v tělese silnice č. III/25854 z důvodu výškové úpravy pro napojení na nový chodník. Skutečný sklon silnice v tomto úseku nebylo možné zachovat, protože rozdíl výšky oproti silničním obrubníkům nového chodníku odpovídal projektovaným parametrům. Z tohoto důvodu navrhuje zhotovitel provedení dodatečných stavebních prací – doplnění obrusných a podkladních vrstev z asfaltobetonu v tělese silnice č. III/25854, které nebyly součástí díla.					
Důvod vícepráce/méně práce	záměr objednatele	chyba v projektové dokumentaci	chyba zhotovitele	vyšší moc	jiné okolnosti X
Počet připojených listů výkresů změny:					
Ocenění změny:					
Celkem 56.076,50 Kč + DPH					
Nově navržená změna sjednané ceny díla			Změna navržené lhůty dokončení díla (číslem/slovy):		
4.066.287,42 bez DPH			0 kalendářních dnů		
Navrhovanou změnou dojde k navýšení rozpočtu o částku: 56.076,50 Kč bez DPH Cena víceprací podle tohoto Změnového listu činí 56.076,50 Kč bez DPH, tj. 1,42 % nabídkové ceny. Cena méněprací podle tohoto Změnového listu činí 0,00 Kč bez DPH, tj. 0,00 % nabídkové ceny. Cena víceprací všech Změnových listů této stavby realizovaných dle § 222 ZZVZ činí 211.988,32 Kč bez DPH, tj. 5,38 % nabídkové ceny. Cena méněprací všech Změnových listů této stavby realizovaných dle § 222 ZZVZ činí 87.060,26 Kč bez DPH, tj. 2,21 % nabídkové ceny. Cena součtu více a méně prací všech Změnových listů této stavby činí 299.048,58 bez DPH, tj. 7,59 % nabídkové ceny.					
Počet připojených listů specifikací (změnový rozpočet): 3					
Zástupce zhotovitele:					
Zhotovitel vypracoval tento Změnový list včetně příloh a prohlašuje, že všechny uvedené údaje jsou pravdivé.					
Podpis Datum 21.7.23					

PŘIJETÍ ZMĚNY

Posouzení změny:

Cena materiálu a prací podle nových položek k soupisu stavebních prací je ve vztahu k položkám v původním soupisu stavebních prací stejná nebo nižší.

Odůvodnění dodatečných stavebních prací – nezbytné stavební práce (§ 222 odst. 5 ZZVZ)

- vícepráce / méněpráce nebyly zahrnuty v původní veřejné zakázce
- vícepráce / méněpráce jsou nezbytné
- nedojde ke změně zhotovitele
- změna v osobě dodavatele (zhotovitele):
 - není možná z ekonomických anebo technických důvodů spočívajících zejména v požadavcích na slučitelnost nebo interoperabilitu se stávajícím zařízením, službami nebo instalacemi pořízenými zadavatelem (objednatelem) v původní veřejné zakázce; a
 - způsobila by zadavateli (objednateli) značné obtíže nebo výrazné zvýšení nákladů
- hodnota součtu absolutních hodnot všech realizovaných více- a méněprací v rámci této stavby, realizovaných v tomto režimu, nepřekročí 50 % ceny sjednané ve smlouvě původní veřejné zakázky a současně celkový cenový nárůst související s vícepracemi dle § 222 odst. 5 a 6 ZZVZ při odečtení méněprací, které nebyly s ohledem na tyto změny realizovány, nepřesáhne 30 % ceny sjednané ve smlouvě původní veřejné zakázky (pozn. do tohoto limitu není třeba započítávat změny de minimis ve smyslu § 222 odst. 4 ZZVZ ani záměnu položek podle § 222 odst. 7 ZZVZ)

Potvrzení o převzetí Návrhu změny TDI:

TDI souhlasí s uvedenými údaji a zdůvodněním a předkládá investorovi k přijetí / zamítnutí změny

Podpis Datum 24.7.2023

Zástupce objednatele:

Objednatel posoudil dodatečné stavební práce (vícepráce / méněpráce), které jsou předmětem této změny, po věcné stránce, z hlediska přiměřenosti ceny, včetně odůvodnění aplikovatelnosti § 222 odst. 4 až 7 ZZVZ, kterým se rozumí zdůvodnění splnění zákonných podmínek pro realizaci víceprací / méněprací dle výše uvedených ustanovení a v případě změn podle § 222 odst. 5 nebo 6 ZZVZ rovněž.

Podpis Datum 26.7.2023

Toto **Přijetí změny** (dále jen "PZ") je dokladem posouzení změny. Zhotovitel předložil doklady potřebné k přijetí / zamítnutí návrhu změny a tyto doklady byly posouzeny jako oprávnující / nevyhovující k provedení změny. K zadání dodatečných stavebních prací / méněprací, které jsou předmětem výše popsané změny, dojde až po podpisu dodatku k SoD. Dodatek může být zpracován souhrnně pro více Změnových listů. V případě, že zhotovitel vynaložil náklady na provedení změny, jdou tyto k jeho tíži do doby podpisu dodatku SoD oběma smluvními stranami.

CENOVÁ NABÍDKA s DPH + ROZPIS DPH

Měna: Kč

Poř. Kód	Popis	Množství	M.j.	Cena/m.j.	Cena celk.	% DPH	Celkem s DPH
----------	-------	----------	------	-----------	------------	-------	--------------

Stavba: n322033 - Srbská Kamenice – pěší komunikace – II. etapa

2 - Změny

4 - Změnový list č.4

001	9197351R	Řezání stávajícího živíčního krytu vč. odbourání a likvidace	38,500	M	390,00	15 015,00	21%	18 168,15
002	5771341R	Asfaltový beton vrstva podkladní ACO 11 (ABS) tř. I tj 40 mm z nemodifikovaného asfaltu - RUČNÍ POKLÁDKA	33,500	M2	505,00	16 917,50	21%	20 470,18
003	5771341R	Asfaltový beton vrstva obrusná ACO 11 (ABS) tř. I tj 40 mm z nemodifikovaného asfaltu - RUČNÍ POKLÁDKA	33,500	M2	515,00	17 252,50	21%	20 875,53
061	919112212	Řezání spár pro vytvoření komůrky š 10 mm hl 20 mm pro těsnící zálivku v živíčním krytu	38,500	M	40,00	1 540,00	21%	1 863,40
062	919121212	Těsnění spár zálivkou za studena pro komůrky š 10 mm hl 20 mm bez těsnícího profilu	38,500	M	139,00	5 351,50	21%	6 475,32
Součet za 4 - Změnový list č.4						56 076,50		67 852,57

CELKEM 4 - Změnový list č.4

56 076,50

67 852,57

Rozpis DPH:


Typ daně	% DPH	Základ	DPH	Celkem s DPH	Počet
Základní sazba	21%	56 076,50	11 776,07	67 852,57	5
CELKEM		56 076,50	11 776,07	67 852,57	

V Děčíně, dne 5.6.2023



Olga PAVLÍČKOVÁ
vedoucí obchodního oddělení
SaM silnice a mosty Děčín a.s.

DOPLNENÍ AB NAD RAMEC
ROZPOČTU

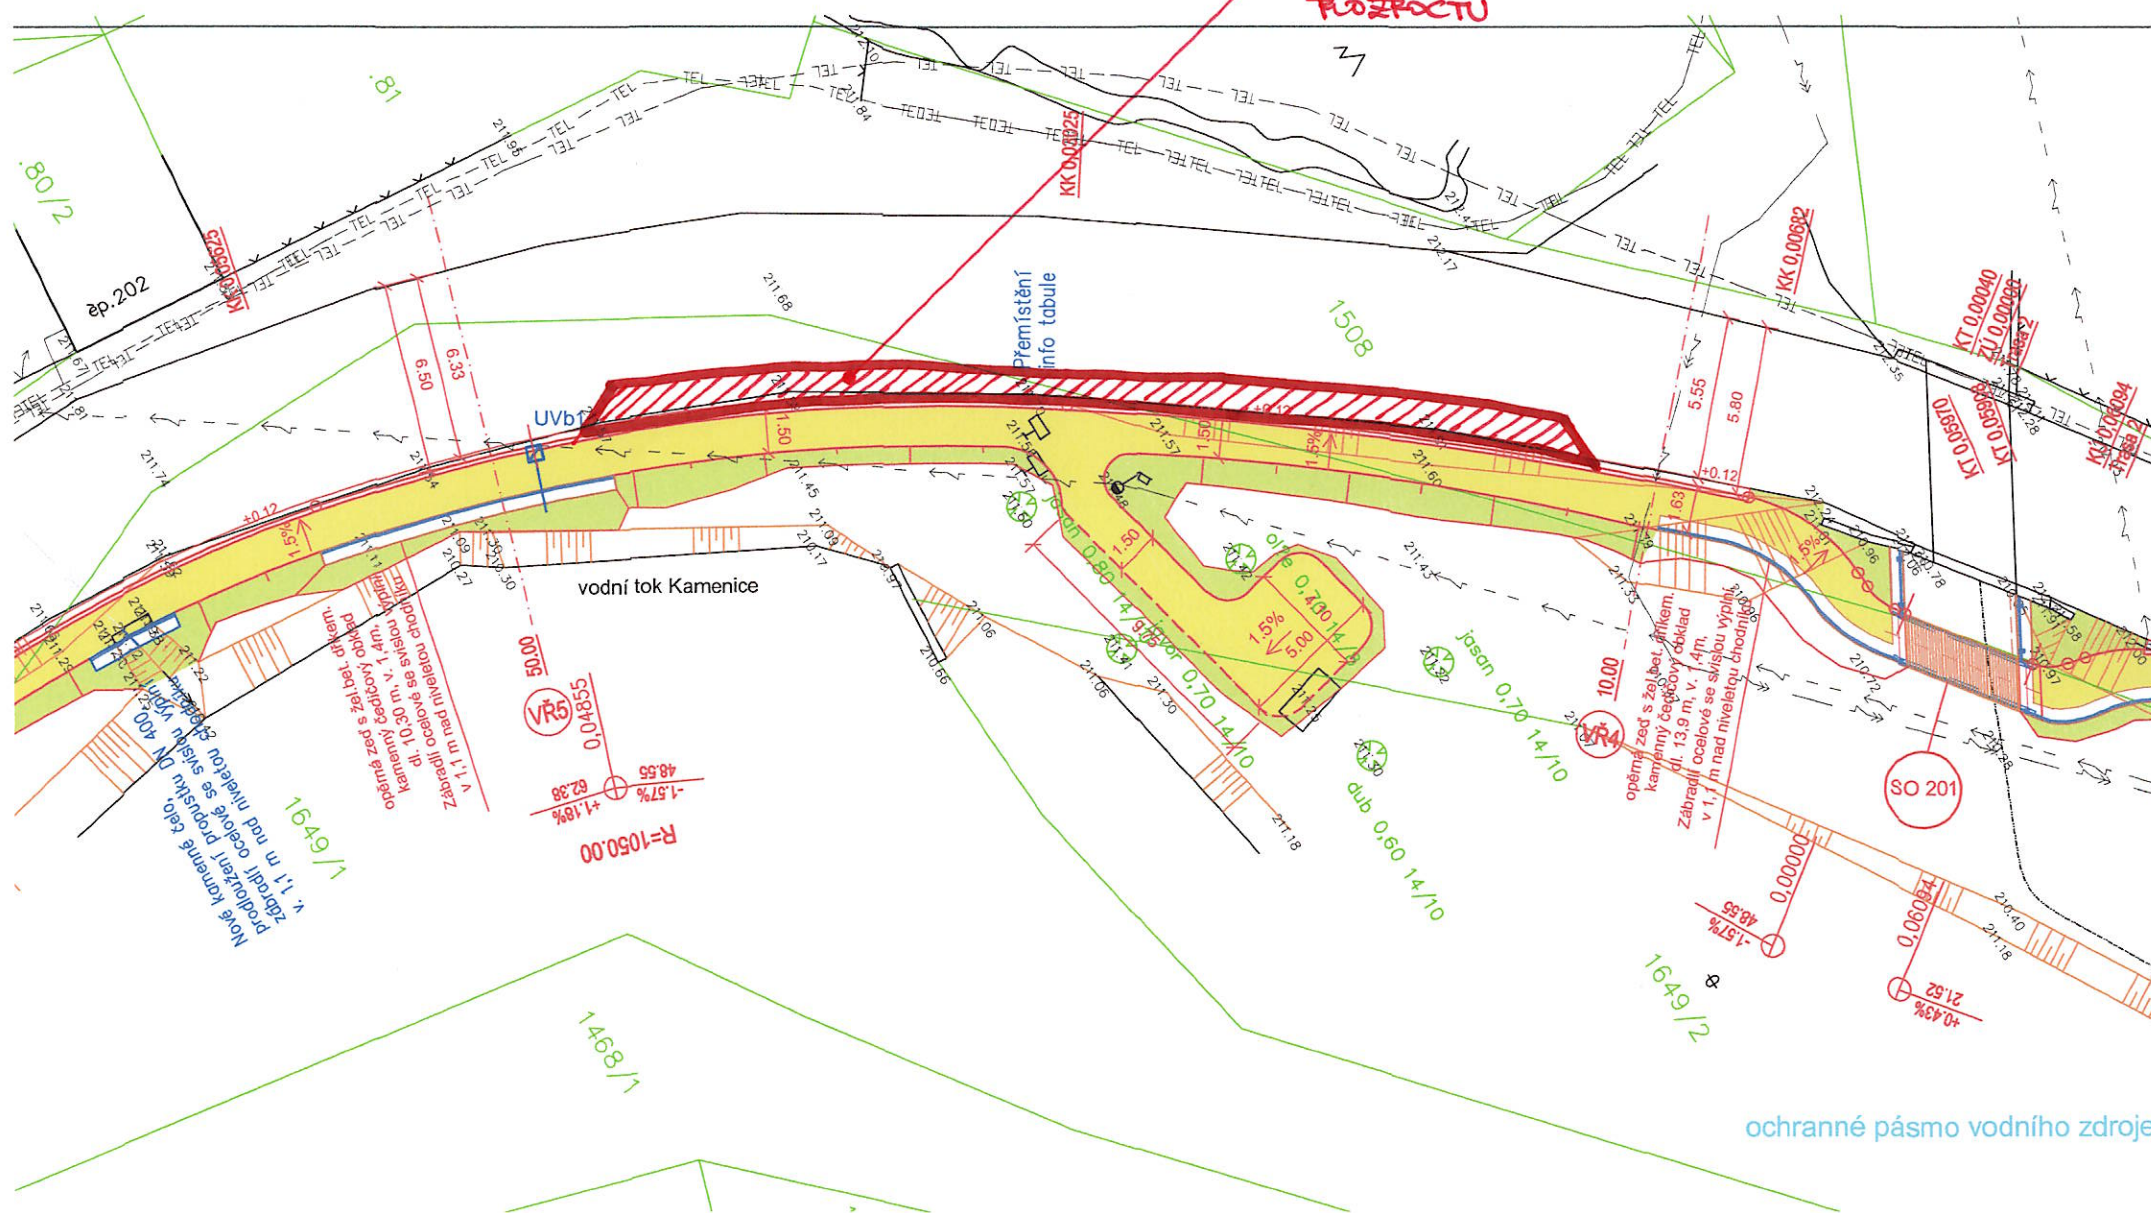



NÁVRH ZMĚNY				číslo : 05/2023	
Zhotovitel: SaM silnice a mosty Děčín a.s., IČ: 25042751					
Komu: Obec Srbská Kamenice, IČ: 00831387				Datum: 21.07.2023	
Název akce: Srbská Kamenice – pěší komunikace – II. etapa					
Způsob odeslání/předání/datum:	Poštou	E-mailem-	Faxem:	osobně X	
Odkazy		na specifikaci:			
		na výkresy:			
		na rozpočtové podklady:			
		na jinou část smlouvy:			
Popis a zdůvodnění změny: SO 101 A – Chodník – část A (§ 222 odst. 5 ZZVZ) Předmětem změny je změna rozsahu ochranného oplocení stávající sloupové trafostanice v majetku ČEZ Distribuce a.s., kdy v průběhu realizace stavby zástupce ČEZ Distribuce, a.s. požaduje z bezpečnostních důvodů oproti původnímu řešení ochranného oplocení výšky 2,5 m a délky 4 m svařovaného z ocel. drátu, kompletní provedení z dřevěného materiálu. Z tohoto důvodu navrhuje zhotovitel provedení dodatečných stavebních prací – ochranné oplocení z dřevěného materiálu dle požadavku ČEZ Distribuce a.s., které nebyly součástí díla.					
Důvod vícepráce/méně práce	záměr objednatele	chyba v projektové dokumentaci	chyba zhotovitele	vyšší moc	jiné okolnosti X
Počet připojených listů výkresů změny:					
Ocenění změny: Celkem 19.622,50 Kč + DPH					
Nově navržená změna sjednané ceny díla 4.085.909,92 bez DPH			Změna navržené lhůty dokončení díla (číslem/slovy): 0 kalendářních dnů		
Navrhovanou změnou dojde k navýšení rozpočtu o částku: 19.622,50 Kč bez DPH Cena víceprací podle tohoto Změnového listu činí 49.622,50 Kč bez DPH, tj. 1,26 % nabídkové ceny. Cena méněprací podle tohoto Změnového listu činí 30.000,00 Kč bez DPH, tj. 0,76 % nabídkové ceny. Cena víceprací všech Změnových listů této stavby realizovaných dle § 222 ZZVZ činí 261.610,82 Kč bez DPH, tj. 6,64 % nabídkové ceny. Cena méněprací všech Změnových listů této stavby realizovaných dle § 222 ZZVZ činí 117.060,26 Kč bez DPH, tj. 2,97 % nabídkové ceny. Cena součtu více a méně prací všech Změnových listů této stavby činí 378.671,08 bez DPH, tj. 9,61 % nabídkové ceny.					
Počet připojených listů specifikací (změnový rozpočet): 3					
Zástupce zhotovitele: Zhotovitel vypracoval tento Změnový list včetně příloh a prohlašuje, že všechny uvedené údaje jsou pravdivé. Podpis Datum 21.7.23					

PŘIJETÍ ZMĚNY

Posouzení změny:

Cena materiálu a prací podle nových položek k soupisu stavebních prací je ve vztahu k položkám v původním soupisu stavebních prací stejná nebo nižší.

Odůvodnění dodatečných stavebních prací – nezbytné stavební práce (§ 222 odst. 5 ZZVZ)

- vícepráce / méněpráce nebyly zahrnuty v původní veřejné zakázce
- vícepráce / méněpráce jsou nezbytné
- nedojde ke změně zhotovitele
- změna v osobě dodavatele (zhotovitele):
 - není možná z ekonomických anebo technických důvodů spočívajících zejména v požadavcích na slučitelnost nebo interoperabilitu se stávajícím zařízením, službami nebo instalacemi pořízenými zadavatelem (objednatelem) v původní veřejné zakázce; a
 - způsobila by zadavateli (objednateli) značné obtíže nebo výrazné zvýšení nákladů
- hodnota součtu absolutních hodnot všech realizovaných více- a méněprací v rámci této stavby, realizovaných v tomto režimu, nepřekročí 50 % ceny sjednané ve smlouvě původní veřejné zakázky a současně celkový cenový nárůst související s vícepracemi dle § 222 odst. 5 a 6 ZZVZ při odečtení méněprací, které nebyly s ohledem na tyto změny realizovány, nepřesáhne 30 % ceny sjednané ve smlouvě původní veřejné zakázky (pozn. do tohoto limitu není třeba započítávat změny de minimis ve smyslu § 222 odst. 4 ZZVZ ani záměnu položek podle § 222 odst. 7 ZZVZ)

Potvrzení o převzetí Návrhu změny TDI:

TDI souhlasí s uvedenými údaji a zdůvodněním a předkládá investorovi k přijetí / zamítnutí změny

Podpis

Datum

Zástupce objednatele:

Objednatel posoudil dodatečné stavební práce (vícepráce / méněpráce), které jsou předmětem této změny, po věcné stránce, z hlediska přiměřenosti ceny, včetně odůvodnění aplikovatelnosti § 222 odst. 4 až 7 ZZVZ, kterým se rozumí zdůvodnění splnění zákonných podmínek pro realizaci víceprací / méněprací dle výše uvedených ustanovení a v případě změn podle § 222 odst. 5 nebo 6 ZZVZ rovněž.

Podpis

Datum

Toto **Přijetí změny** (dále jen "PZ") je dokladem posouzení změny. Zhotovitel předložil doklady potřebné k přijetí / zamítnutí návrhu změny a tyto doklady byly posouzeny jako opravňující / nevyhovující k provedení změny. K zadání dodatečných stavebních prací / méněprací, které jsou předmětem výše popsané změny, dojde až po podpisu dodatku k SoD. Dodatek může být zpracován souhrnně pro více Změnových listů. V případě, že zhotovitel vynaložil náklady na provedení změny, jdou tyto k jeho tíži do doby podpisu dodatku SoD oběma smluvními stranami.

CENOVÁ NABÍDKA s DPH + ROZPIS DPH

Měna: Kč

Poř. Kód	Popis	Množství	M.j	Cena/m.j.	Cena celk.	% DPH	Celkem s DPH
----------	-------	----------	-----	-----------	------------	-------	--------------

Stavba: n322033 - Srbská Kamenice – pěší komunikace – II. etapa

2 - Změny

5 - Změnový list č. 5

01 - Méněpráce

043	34817114R	Dodávka a montáž oplocení trafostanice - v. 2,5 m, lehká svařovaná síť z ocelových drátů s povrchovou úpravou pozinkováním, na ocelové sloupky po 1,5 m, vč zabetonování patek	-4,000	M	7 500,00	-30 000,00	21%	-36 300,00
-----	-----------	--	--------	---	----------	------------	-----	------------

Součet za 01 - Méněpráce					-30 000,00		-36 300,00
---------------------------------	--	--	--	--	-------------------	--	-------------------

02 - Vícepráce

001	766000R1	Paraván Smrkový 1,5/230-2ks, 1/230 - 2ks	11,500	M2	978,00	11 247,00	21%	13 608,87
002	766000R2	Nátěr paravanů a sloupků	42,000	M2	224,00	9 408,00	21%	11 383,68
003	766000R3	Dubové sloupy 10/10	6,000	KUS	1 288,00	7 728,00	21%	9 350,88
004	766000R4	Spojovací materiál	1,000	KOMPL	2 452,00	2 452,00	21%	2 966,92
005	766000R5	Prkna na předsazenou stříšku - Smrk	0,100	M3	11 845,00	1 184,50	21%	1 433,25
006	766000R6	Montážní práce - kotvení paravanů do opěrné zdi	1,000	KOMPL	7 500,00	7 500,00	21%	9 075,00
007	7661212R	Montáž stěn plných dřevěných	12,000	HOD	679,00	8 148,00	21%	9 859,08
008	998766R7	Přesun hmot pro konstrukce truhlářské	1,000	KOMPL	1 035,00	1 035,00	21%	1 252,35
009	998766R8	Doprava	1,000	KOMPL	920,00	920,00	21%	1 113,20

Součet za 02 - Vícepráce					49 622,50		60 043,23
---------------------------------	--	--	--	--	------------------	--	------------------

CELKEM 5 - Změnový list č. 5					19 622,50		23 743,23
-------------------------------------	--	--	--	--	------------------	--	------------------

Rozpis DPH:

Typ daně	% DPH	Základ	DPH	Celkem s DPH	Počet
Základní sazba	21%	19 622,50	4 120,73	23 743,23	10
CELKEM		19 622,50	4 120,73	23 743,23	

V Děčíně, dne 13.6.2023



Olga PAVLÍČKOVÁ
vedoucí obchodního oddělení
SaM silnice a mosty Děčín a.s.

(6) (f)

