


LEGENDA

- Sxx SVÍTIDLO TYP A
- Sxx SVÍTIDLO TYP B
- Sxx SVÍTIDLO TYP C

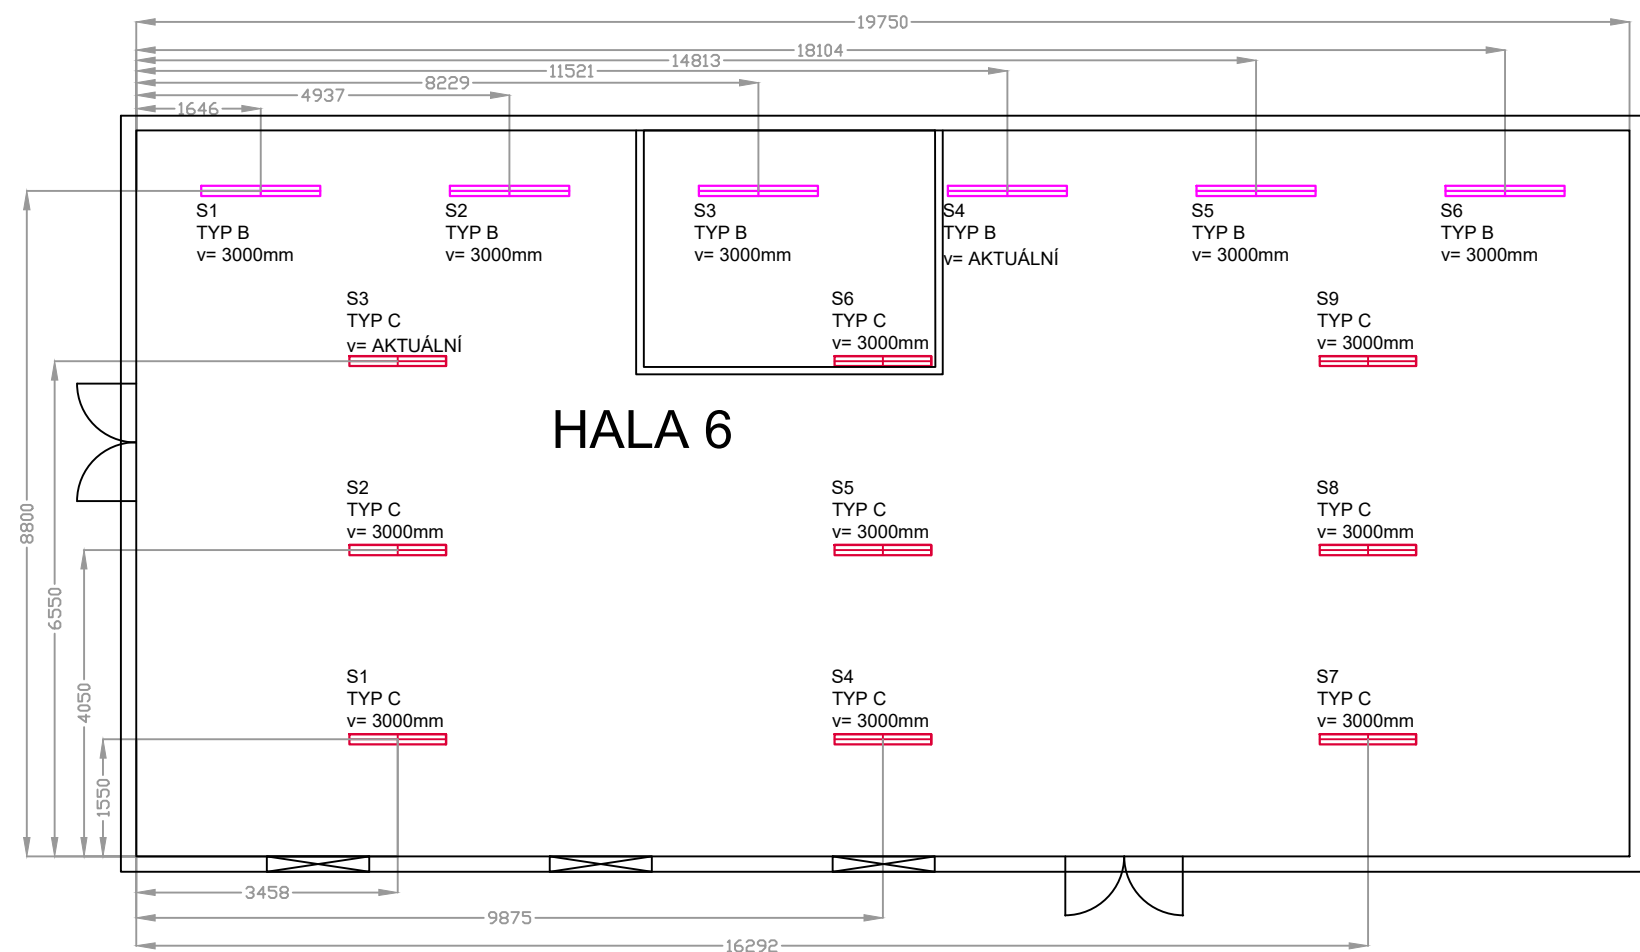

GP/HIP: CITY INVEST OSTRAVA, spol. s r.o. 28. října 2092/216, 709 00 Ostrava-Mariánské Hory cio@cityinvestostrava.cz; www.cityinvestostrava.cz IČ: 48392928, DIČ: CZ48392928		KOOPERANT: ----	
			
INVESTOR: INPROMA, spol. s r.o.  Tyršova 161, 289 33 Křinec, Česká republika Tel.: +420 325 588 245; www.inproma.cz; inproma@inproma.cz, IČ: 16577604 DIČ: CZ62304992		VEDOUČÍ PROJEKTU: VÍT SVOBODA	
		ZODPOVĚDNÝ PROJEKTANT: ING. TOMÁŠ TESKA	
		VYPRACOVAL: ING. JAROMÍR DUDEK	
		DATUM: 06/2019	
AKCE: Osvětlení průmyslových hal IMPROMA, spol. s r.o., Tyršova 161, 289 33 Křinec parc.č.: 512, k.ú. Křinec [676292]		ČÍSLO ZAKÁZKY: Z20035	
		MĚRÍTKO: 1:100	
		Část: D.1.4.b Číslo výkresu: D.1.4.b.4	
PROJEKTOVÝ STUPEŇ: STAVEBNÍ POVOLENÍ (DSP)		ČÍSLO PARÉ: AUTORIZACE:	
STAVEBNÍ OBJEKT: SO 02 ČÍSLO REVIZE: 00			
ČÁST: Hala 6+7			
VÝKRES: Dispozice svítidel			