Seznam hlavních komponent :

KSK I . - G4 - generátor GenSet KGJ 600kW, cosF 1
KSK I . - T15 - transformátor vyvedení výkonu z KGJ
KSK I . - T14 - transformátor spotřeby stanice skleník, 3630 kVAr

KSK II. – G5 - generátor GenSet KGJ 1000kWe
KSK II. – T15 – 1600kVAr

Řazení polí rozvodny VN :

01 - kabelový vývod s odpínačem LDS smyčka směr A
02 - kabelový vývod s odpínačem LDS smyčka směr B
03 - kabelový vývod s odpínačem, pro T15 - výkon z KGJ
04 - vakuový vypínač, pro T14 - transformátor T14
05 - vakuový vypínač, pro T15 - transformátor T15

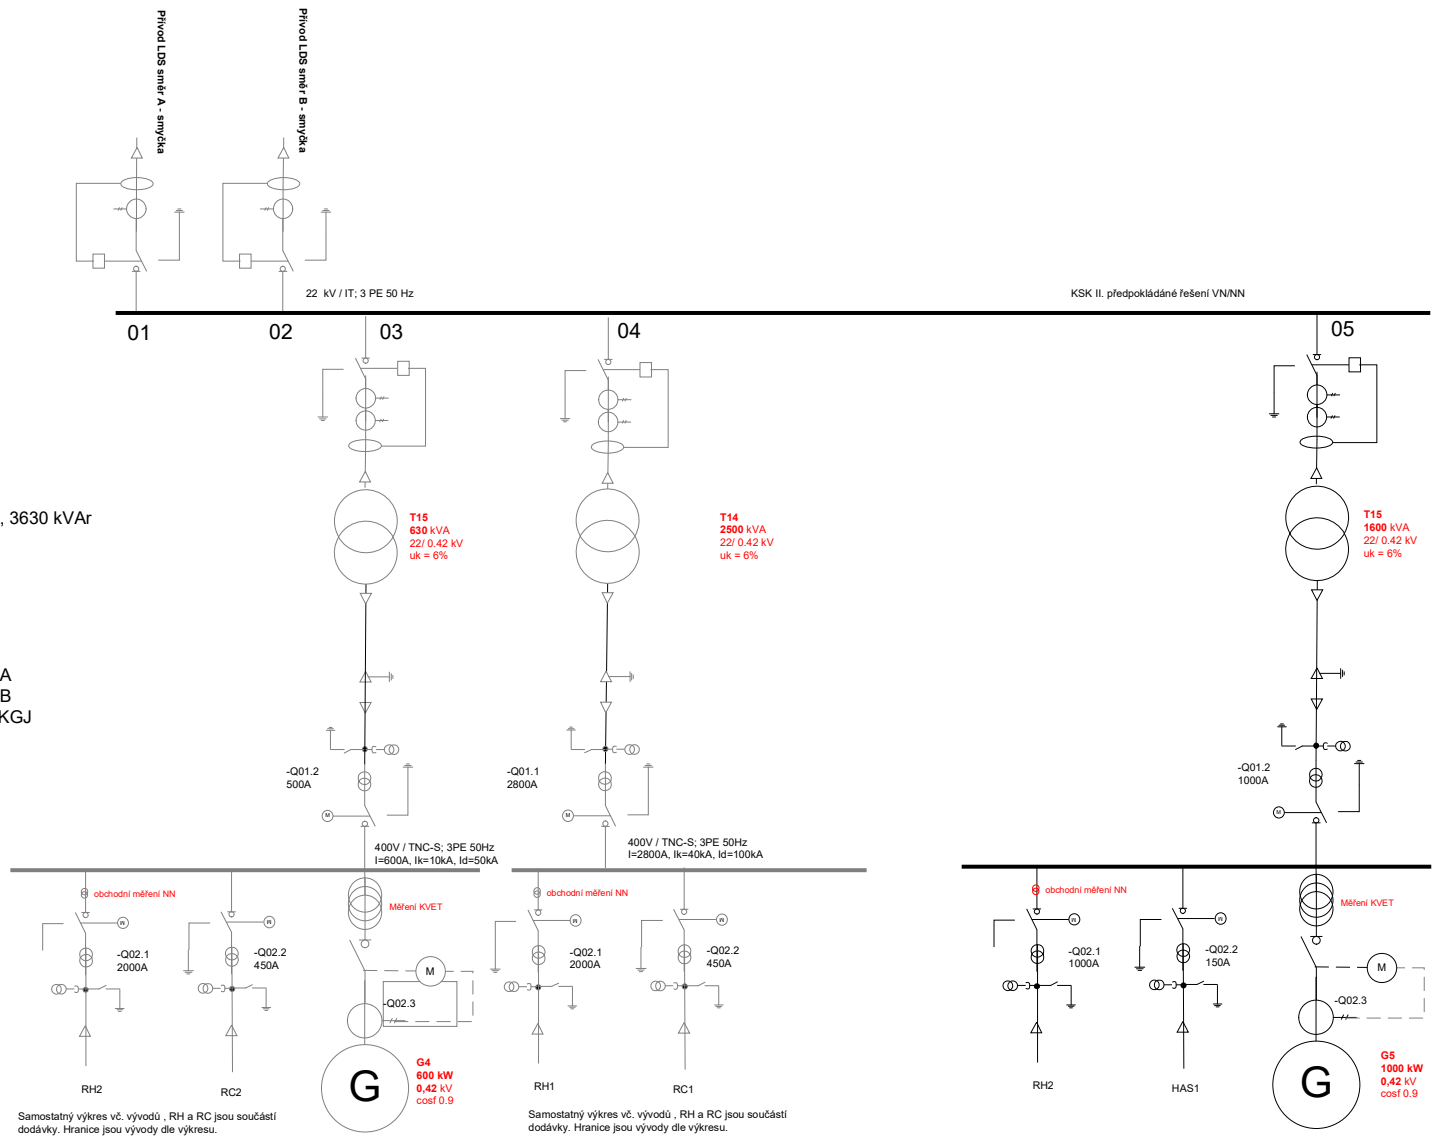

Transmittal, reproduction, dissemination and/or editing of this document as well as utilization of its contents and communication thereof to others without express authorization are prohibited. Offenders will be held liable for payment of damages. All rights created by patent grant or registration of a utility model or design patent are reserved

Filename: PFD A SLD.VSD

	Ing. Karel Šilhan	3.4.2017		Date	11.01.2017	ENVIRONMENTAL ENERGY	Environmental Energy, s.r.o. Žďárského 181, 674 01 Kožichovice IČ : 05427592	ENVIRONMENTAL ENGINEERING	SLD předávací stanice skleník, část energo	U-V-PS002.5-160203-07	= -	01
				Created	11.01.2017						Zdroj KVET 5MWe Kožichovice a rozvody SZT	Sheet 0
				Check	11.01.2017							0 Sh.
Rev.-Index	Vypracoval	Datum	Name			bas-on	rep-by	rep-for	-			