


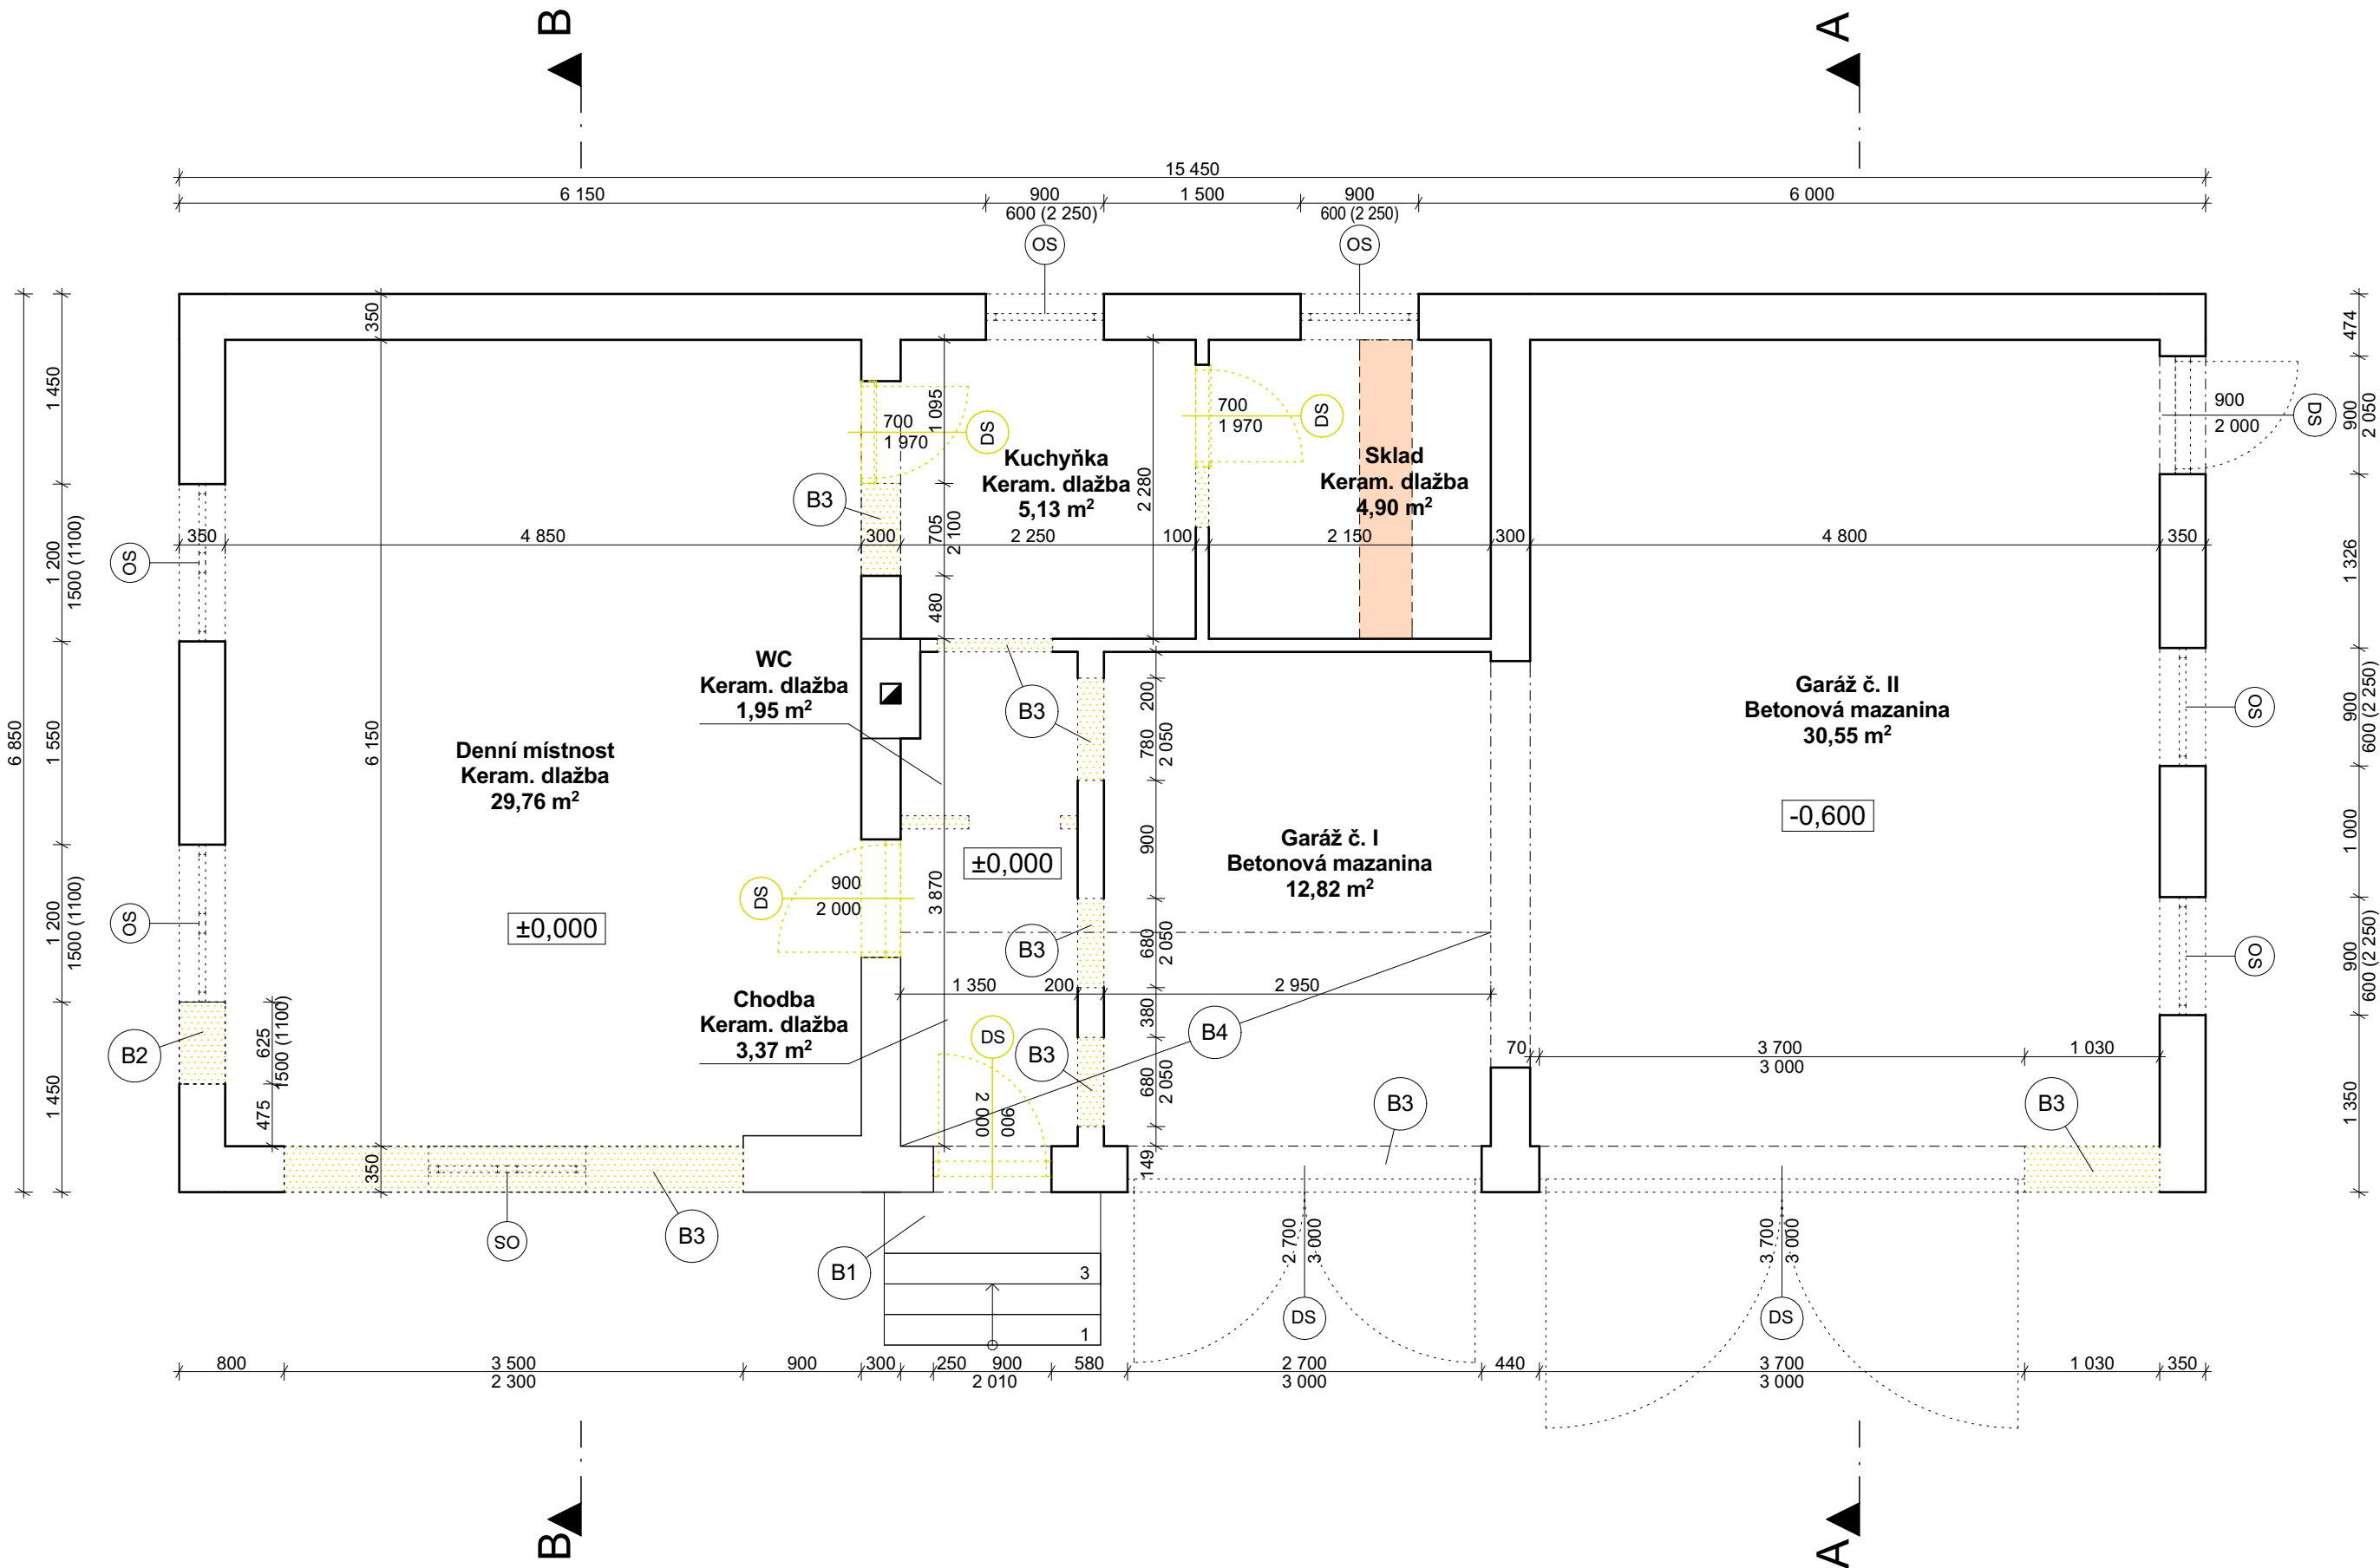

#### SKLADBY KONSTRUKCÍ:

- Stávající svislé nosné a nenosné konstrukce objektu provedeny z plných pálených cihel formátu 290/140/65 mm zděných na MVC v tloušťkách dle výkresové dokumentace. Povrchová úprava: vápenocementová štuková omítka.
- Bude provedeno bourání svislých zděných konstrukcí z pálených cihel a keramických bloků na MVC maltu v rozsahu a tloušťkách dle výkresové dokumentace. Odpad bude likvidován na příslušných skládkách odpadu.

#### BOURACÍ PRÁCE:

- B1 - Bude provedeno bourání stávajícího přístupového schodiště do objektu. Jedná se o ŽB konstrukce včetně základové konstrukce. Celkový objem ŽB odpadu: 1,15 m³.
- B2 - Bude provedena úprava polohy nově instalovaných okenních výplní. Součástí posunutí okenních výplní bude ubourání okenních předkladů a nadpraží do úrovně nově navrhovaných překladů.
- B3 - Ve stávajícím cihelném obvodovém a vnitřním zdivu bude proveden nový otvor prový plně otvorů. Nejprve je nutné provést vysekání rýh pro osazení ocelových nosníků otvorů nejprve z jedné strany do cca hl. 300 mm (pouze u nosných stěn), v. 200 mm a po osazení nosníků poté taktéž i z druhé strany nosného zdiva. Po kompletním osazení ocelových nosníků, doklínování zdiva nad nosníky a dotvrzení všech dozdivek, bude provedeno vybourání samotného otvoru.
- WC - Bude provedena kompletní demontáž stávajících sociálních zařízení včetně zařizovacích předmětů, keramických obkladů a dlažeb. V místnosti WC bude součástí demontáže bourání svislých nenosných příček. Výška keram. obkladů 1600 mm. Zařizovací předměty budou demontovány včetně vodovodního a kanalizačního přípojovacího potrubí.
- B4 - Bude provedeno ubourání části stávající stropní ze systému Hurdis tvarovek vložených do ocelových nosníků včetně nabetonávky škvárbetonem v ploše 1630 x 4600 mm tl. 400 mm.

#### KONSTRUKČNÍ SKLADBA BOURANÝCH PODLAH:

- Betonová mazanina, tl. 70 mm
- Hydroizolační vrstva s asfaltových pásů
- Podkladní betonová deska vyztužená, tl. 100 mm
- Provedení výkopu stávajícího terénu tloušťka výkopu 260 mm.
- Stávající rostlý terén
- Bude provedeno odstranění pouze nášlapných vrstev v celém objektu (keramická dlažba) včetně vrchní betonové mazaniny tl. 70 mm a hydroizolační vrstva z asfaltových pásů. Podkladní vyztužená betonová deska bude zachována beze změn. Bude opraven její povrch s provedením nových skladeb.

#### POZNÁMKA:

- Před zahájením bouracích prací je nutné ověřit skladbu a technické provedení stávajících nosných konstrukcí ručně provedenými sondami. Nebylo možné provést v průběhu přípravy projektové dokumentace z důvodu zachování provozu objektu.
- V případě zjištění jiných skladeb konstrukcí či stavebních prvků, než je uvedeno v projektové dokumentaci nutno tuto skutečnost konzultovat s projektantem a navrhnou případně nová řešení konstrukcí a prováděných prací.
- Před zahájením úprav otvorů je nutné provést podchycení stávající stropní konstrukce a obvodového nosného zdiva. Poté bude provedeno postupné vybourání stávajícího zdiva pro osazení nových překladů.
- V projektu jsou některé informace uvedené pouze ve výkresové části, technických zprávách a specifikacích. Projekt je nutno používat jako celek.
- Bourací práce budou prováděny s maximální opatrností dle ČSN a BOZP.
- Veškeré vybourané materiály budou tříděny a likvidovány na příslušných skládkách.

#### VÝPIS VÝPLNÍ OTVORŮ:

- OS - Bude provedena kompletní demontáž všech výplní otvorů. Interiérové dveře budou demontovány včetně ocelových zárubní.
- DS

#### KLEMPÍŘSKÉ PRVKY:

- Bude provedena demontáž stávajících parapetních plechů z Pz plechu r.š. 350 mm.



Stanislav Vlach, DiS.  
Putim 118, 397 01 - Písek  
IČO: 73542016  
Tel.: (+420) 724 846 041  
e-mail: stanislav.vlach@seznam.cz

|                                                                                      |                       |                       |                 |                       |
|--------------------------------------------------------------------------------------|-----------------------|-----------------------|-----------------|-----------------------|
| NAVRHL                                                                               | VYPRACOVAL            | ZODP. PROJEKTANT      |                 |                       |
| Stanislav Vlach, DiS.                                                                | Stanislav Vlach, DiS. | Stanislav Vlach, DiS. |                 |                       |
| INVESTOR Obec Kestřany, Kestřany 136, 398 21 - Kestřany                              |                       |                       |                 |                       |
| Mě. Úř. Písek                                                                        | Stav. Úř. Písek       |                       |                 |                       |
| REKONSTRUKCE POŽÁRNÍ ZBROJNICE,<br>ZÁTAVÍ,<br>st.p.č. 2, parc. č. 763/1, k.ú. Zátaví |                       |                       | FORMÁT          | A2 / 4x A4            |
|                                                                                      |                       |                       | DATUM           | 05/2025               |
|                                                                                      |                       |                       | STUPEŇ          | DPS                   |
| C.1 - SITUACE                                                                        |                       |                       | Č. ZAKÁZKY      | SV25_05/11            |
| Půdorys 1.NP - Stávající stav                                                        |                       |                       | MĚŘÍTKO<br>1:50 | Č. VÝKRESU<br>D.1.1.1 |

