


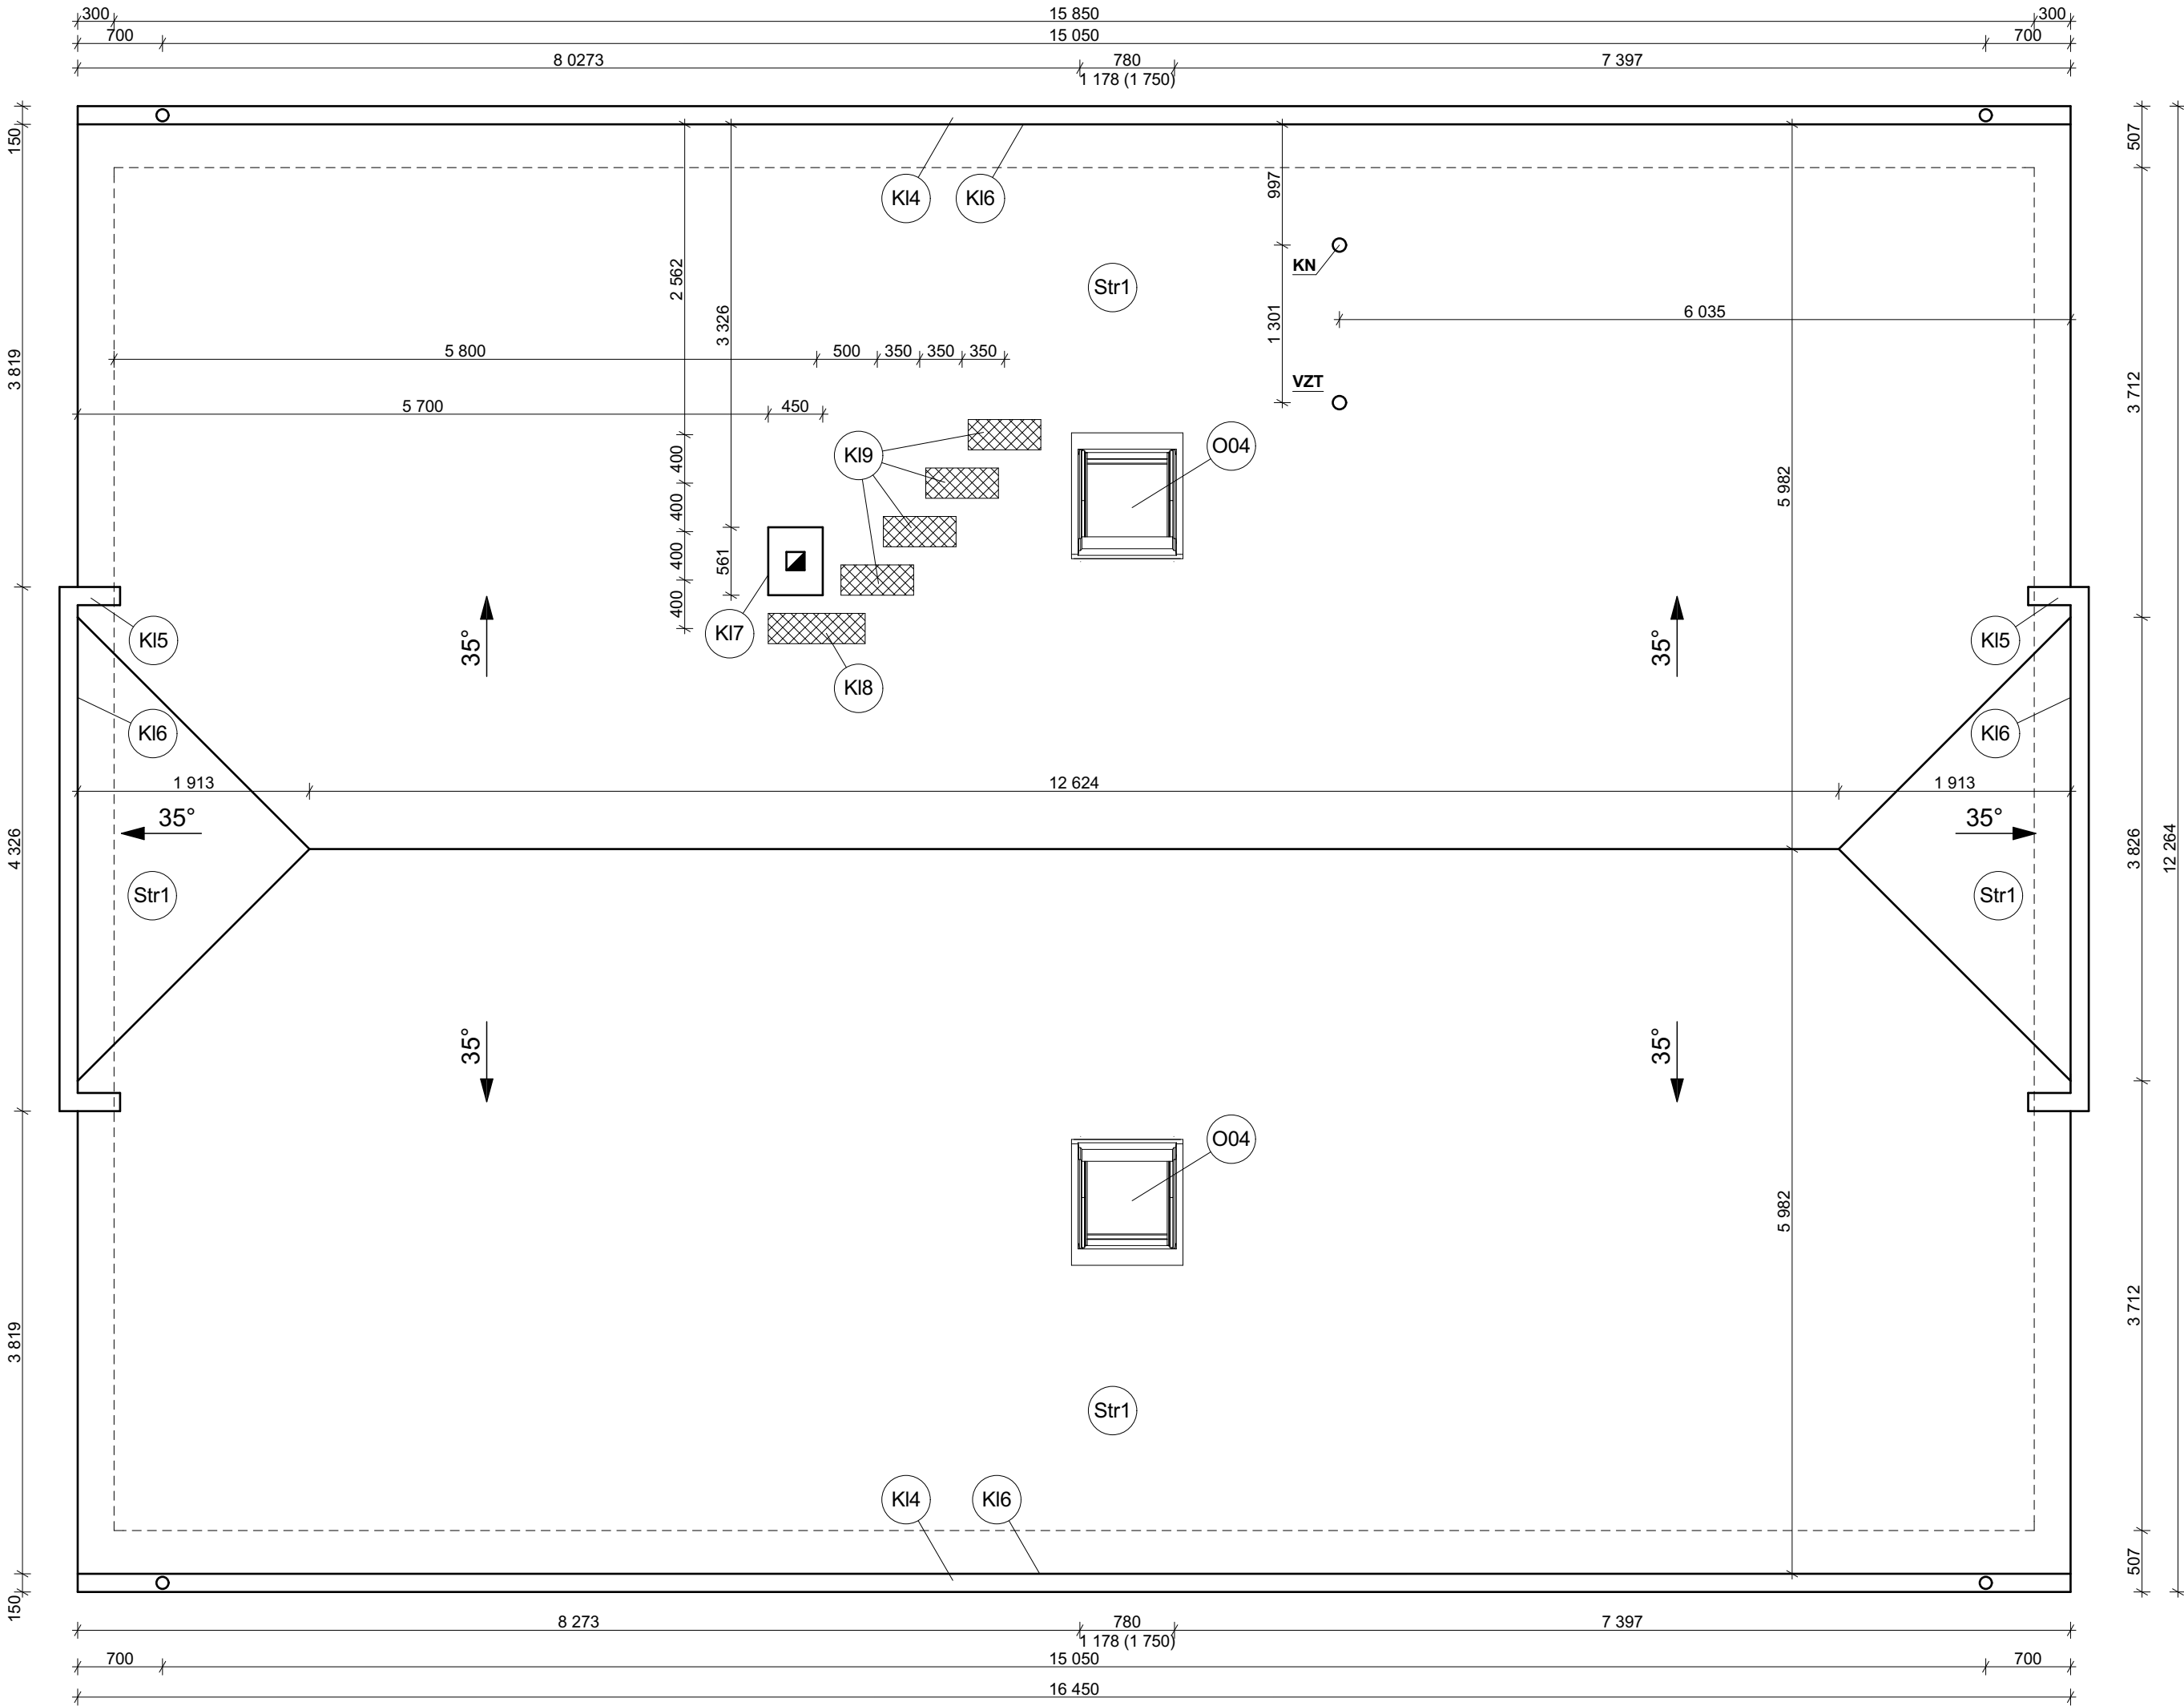

POZNÁMKA:

- V projektu jsou některé informace uvedené pouze ve výkresové části, technických zprávách a specifikacích. Projekt je nutno používat jako celek.
- Povrch materiálů, povrchové úpravy, barevnost, použité výrobky a předměty, je nutno konzultovat s investorem a projektantem, ten po dohodě s investorem určí přesnou specifikaci daného předmětu či konstrukce.
- Všechny kovové části a prvky (podléhající korozi) vkládané do nepřístupných (nepohledových vnitřních konstrukcí, pokud není v projektu stanoveno jinak) musí být natřeny základovou (suříkovou) barvou.
- Všechny truhlářské, atypické, drahé či opakující se výrobky musí být zhotoveny podle skutečných přesných rozměrů, které si dodavatelská firma sama zaměří na stavbě.
- Náklady za odlišnosti projektové dokumentace od skutečného stavu vytvořeného stavbou v případě nevyhovujících podmínek pro použití daného výrobku, což se zjistí až v průběhu montáže výrobku, nemůže nést projektant.
- Výkresy neodměřovat, skutečné rozměry je vždy nutno ověřit na stavbě.
- Na stavbě musí být dodržovány všechny pracovní, technologické a technické postupy a doporučení výrobců jednotlivých stavebních systémů dle ČSN a souvisejících předpisů.
- Obnažené dřevěné konstrukční části krovu budou opatřeny nátěrem proti dřevokaznému, hmyzu, plísním a houbám.
- Před betonáží nutno konzultovat kvalitu základové spáry s TDI, v případě nálezu nekvalitního materiálu či malé hloubky založení projednat s projektantem!
- Tepelná izolace nových základových pasů bude provedena od paty nově navržených základových konstrukcí po spodní hranu základací řady cihel obvodového zdiva.
- Zemina pro následný obsyp bude uložena na pozemku, nadbytečná zemina bude uložena na předem určenou skládku.
- Výkopy základových pasů mají stěny kolmé nepažené. Před betonáží základů bude základová spára řádně vyčištěna.
- Po betonáži základů se provedou zemní práce (rýhy) pro ležaté rozvody dešťové kanalizace.
- Prostupy instalací základovými pasy nutno koordinovat s ostatními částmi projektové dokumentace TZB.

Výpis klempířských prvků

Číslo	Popis	Výměra	Rozměr (š x v)	Barva (Odstín)
K14	Okapový systém barvený pozink: 19x žlabový hák zaklapávací délka 300 mm, 2x žlabová spojka, 2x žlabové čelo, 3x dl. 6 m žlab r.š. 330 mm, 2x žlabový kotlík, 2x svodová roura 6 m, 4x koleno svodové roury 70°, 6x objímka svodové roury se závitem délky 200 mm	2 kus	Žlab: r.š. 330 mm, dl. 15,85 m, Svod: 4,50 m	RAL 8004, Terakota
K15	Okapový systém barvený pozink: 5x žlabový hák zaklapávací délka 300 mm, 1x dl. 6 m žlab r.š. 330 mm, 2x žlabový roh vnější	2 kus	Žlab: r.š. 330 mm, dl. 5,40 m	RAL 8004, Terakota
K16	Okapový plach barvený pozink pod fólii pro odvodnění mezistřešního prostoru do okapového žlabu. Stupeň ohybu 150°, délka prvku 2 m.	20 kusů	Okapní plech: r.š. 200 mm, dl. 19,85 m	RAL 8004, Terakota
K17	Lemování komínových těles barvený pozink plech ze svitků	16 kusů	Úžlabí: r.š. 600 mm, dl. 31,6 m	RAL 8004, Terakota
K18	Stoupací plošina Betonpres - set 250 x 800 mm	13 kusů	dl. 800, š. 250 mm	Cihlová
K19	Stoupací plošina Betonpres - set 250 x 400 mm	13 kusů	dl. 400, š. 250 mm	Cihlová

SKLADBY KONSTRUKCÍ:

Str1

- Střešní krytina betonová Betonpres Optima cihlová
- Střešní laťování z latí impregnovaných profilu 60/40 mm s osovou vzdáleností max. 330 mm
- Kontralatě z latí impregnovaných profilu 60/40 mm
- Podstřešní paropropustná fólie Jutadach 150 (2 AP)
- Střešní krokve profilu 120/160 mm
- Mezistřešní prostor.

VÝPIS VÝPLNÍ OTVORŮ:

O04

- Popis výplní otvorů viz. projektová dokumentace
- D.1.1.12 Výpis výplní otvorů - NAVRHOVANÝ STAV


OSTATNÍ PRVKY:

KN

- Odvětrání splaškové kanalizace potrubí HT DN 100. Potrubí v půdním prostoru bude tepelně izolováno izolací Isover Orstech DP 65 tl. 50 mm. Odvětrání bude zakončeno nad střešní rovinou odvětrávacím kompletem Betonpress DN100 s flexi hadicí včetně prostupového límce.

VZT

- Odvětrání WC 1.NP potrubí PVC DN 100. Potrubí v půdním prostoru bude tepelně izolováno izolací Isover Orstech DP 65 tl. 50 mm. Na potrubí bude v horním lici tepelné izolace stropu osazena systémová vložka pro zachycení a odvodnění případného kondenzátu s napojením na potrubí pro odvětrání vnitřní kanalizace WC. Odvětrání bude zakončeno nad střešní rovinou odvětrávacím kompletem Betonpress DN100 s flexi hadicí včetně prostupového límce.

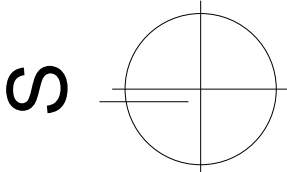

Stanislav Vlach, DiS.
Putim 118, 397 01 - Písek
IČO: 73542016
Tel.: (+420) 724 846 041
e-mail: stanislav.vlach@seznam.cz

NAVRHL	VYPRACOVAL	ZODP.PROJEKTANT	REKONSTRUKCE STAVNÍ ZBROJNICE, ZÁTAVÍ, st.p.č. 2, parc. č. 763/1, k.ú. Zátaví	
Stanislav Vlach, DiS.	Stanislav Vlach, DiS.	Stanislav Vlach, DiS.		
INVESTOR	Obec Kestřany, Kestřany 136, 398 21 - Kestřany			
Mě. Úř. Písek	Stav. Úř. Písek			
C.1 - SITUACE			FORMÁT	A2 / 4x A4
Střešní konstrukce - Navrhovaný stav			DATUM	05/2025
			STUPEŇ	DPS
			Č. ZAKÁZKY	SV25_05/11
			MĚŘÍTKO	Č. VÝKRESU
			1:50	D.1.1.10