
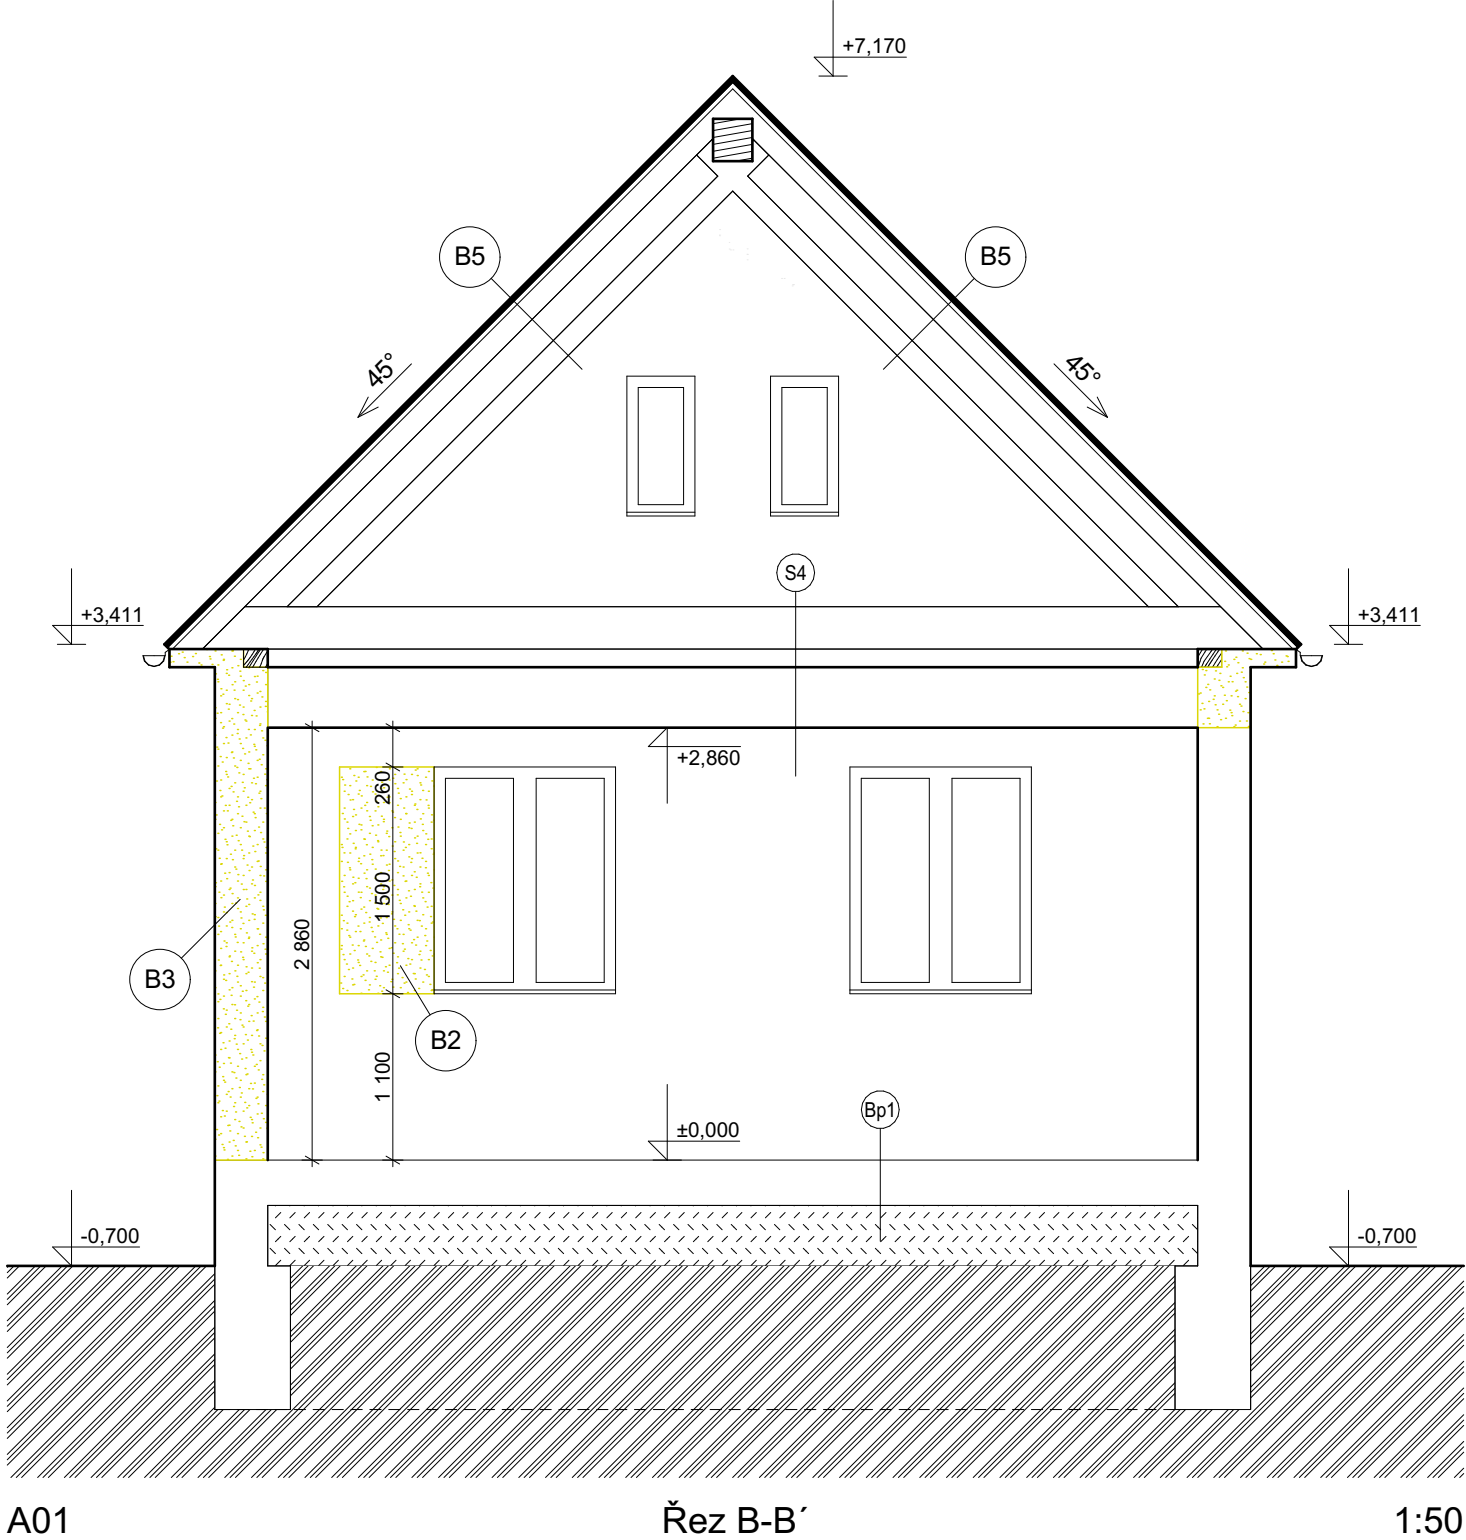


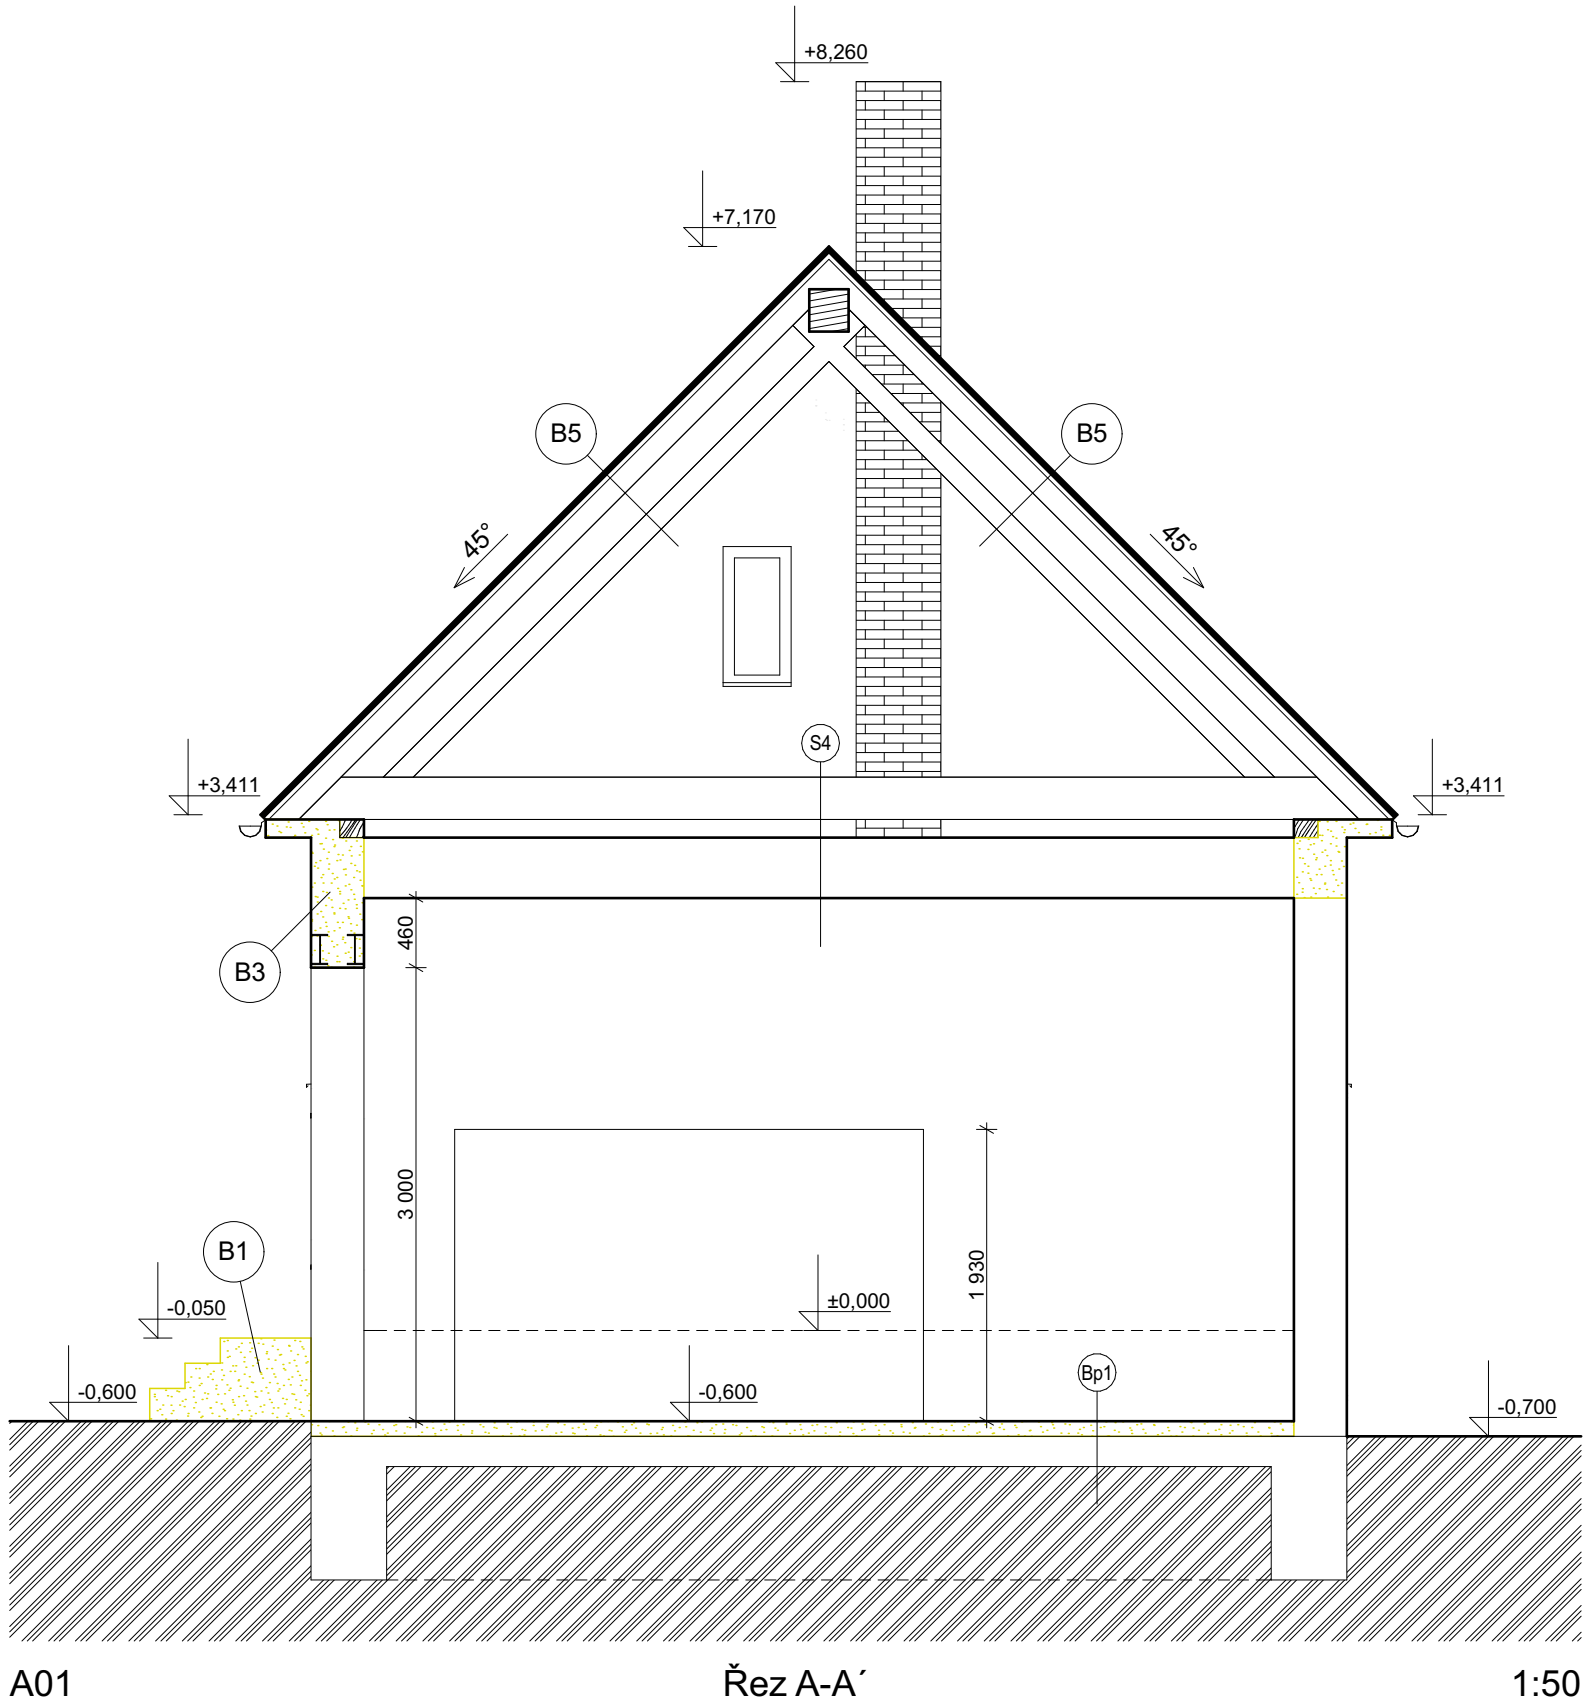

SKLADBY KONSTRUKCÍ:

- Stávající svislé nosné a nenosné konstrukce objektu provedeny z plných pálených cihel formátu 290/140/65 mm zděných na MVC v tloušťkách dle výkresové dokumentace. Povrchová úprava: vápenocementová štuková omítka.
- Bude provedeno bourání svislých zděných konstrukcí z pálených cihel a keramických bloků na MVC maltu v rozsahu a tloušťkách dle výkresové dokumentace. Odpad bude likvidován na příslušných skládkách odpadu.

BOURACÍ PRÁCE:

- B1 - Bude provedeno bourání stávajícího přístupového schodiště do objektu. Jedná se o ŽB konstrukce včetně základové konstrukce. Celkový objem ŽB odpadu: 1,15 m³.
- B2 - Bude provedena úprava polohy nově instalovaných okenních výplní. Součástí posunutí okenních výplní bude ubourání okenních předkladů a nadpraží do úrovně nově navrhovaných překladů.
- B3 - Ve stávajícím cihelném obvodovém a vnitřním zdivu bude proveden nový otvor provy plně otvorů. Nejprve je nutné provést vysekání rýh pro osazení ocelových nosníků otvorů nejprve z jedné strany do cca hl. 300 mm (pouze u nosných stěn), v. 200 mm a po osazení nosníků poté taktéž i z druhé strany nosného zdiva. Po kompletním osazení ocelových nosníků, doklínování zdiva nad nosníky a dotvrdnutí všech dozdivek, bude provedeno vybourání samotného otvoru.
- B5 - Bude provedena kompletní demontáž betonové střešní krytiny včetně laťování a krovní konstrukce. Součástí demontáže krovní konstrukce bude odstranění stávajících štitových stěn na úroveň stávající stropní konstrukce.

KONSTRUKČNÍ SKLADBA BOURANÝCH PODLAH:

- Bp2 - Betonová mazanina, tl. 70 mm
- Hydroizolační vrstva s asfaltových pásů
- Podkladní betonová deska vyztužená, tl. 100 mm
- Provedení výkopu stávajícího terénu tloušťka výkopu 260 mm.
- Stávající rostlý terén
- Bp1 - Bude provedeno odstranění pouze nášlapných vrstev v celém objektu (keramická dlažba) včetně vrchní betonové mazaniny tl. 70 mm a hydroizolační vrstva z asfaltových pásů. Podkladní vyztužená betonová deska bude zachována beze změn. Bude opraven její povrch s provedením nových skladeb.

VÝPIS VÝPLNÍ OTVORŮ:

- Bude provedena kompletní demontáž všech výplní otvorů. Interiérové dveře budou demontovány včetně ocelových zárubní.

KLEMPÍŘSKÉ PRVKY:

- Bude provedena demontáž stávajících parapetních plechů z Pz plechu r.š. 350 mm.

VÝPIS BOURANÝCH PRVKŮ KROVNÍ KONSTRUKCE

ČÍSLO	POPIS	KUSŮ	ŠÍŘKA [mm]	VÝŠKA [mm]	DÉLKA [m]	OBJEM [m³]
1	VAZNICE PLNÉ VAZBY	4	220	280	7,500	1,848
2	POZEDNICE	2	160	120	14,750	0,566
3	KROKVE	38	120	140	5,150	3,288
4	KROKVE PLNÉ VAZBY	8	100	140	4,350	0,487
5	VRCHOLOVÁ VAZNICE	1	260	280	14,570	1,061
6	LAŤOVÁNÍ (cca á 370 mm)		60	40	440,750	1,058
ŘEZIVO CELKEM						
ŘEZIVO HRANĚNÉ SM [m3]						7,250
LATĚ IMPREGNOVANÉ [m3]						1,058

POZNÁMKA:

- Před zahájením bouracích prací je nutné ověřit skladbu a technické provedení stávajících nosných konstrukcí ručně provedenými sondami. Nebylo možné provést v průběhu přípravy projektové dokumentace z důvodu zachování provozu objektu.
- V případě zjištění jiných skladeb konstrukcí či stavebních prvků, než je uvedeno v projektové dokumentaci nutno tuto skutečnost konzultovat s projektantem a navrhnou případně nová řešení konstrukcí a prováděných prací.
- Před zahájením úprav otvorů je nutné provést podchycení stávající stropní konstrukce a obvodového nosného zdiva. Poté bude provedeno postupné vybourání stávajícího zdiva pro osazení nových překladů.
- V projektu jsou některé informace uvedené pouze ve výkresové části, technických zprávách a specifikacích. Projekt je nutno používat jako celek.
- Bourací práce budou prováděny s maximální opatrností dle ČSN a BOZP.
- Veškeré vybourané materiály budou tříděny a likvidovány na příslušných skládkách.



Stanislav Vlach, DiS.
Putim 118, 397 01 - Písek
IČO: 73542016
Tel.: (+420) 724 846 041
e-mail: stanislav.vlach@seznam.cz

NAVRHL	VYPRACOVAL	ZODP.PROJEKTANT		
Stanislav Vlach, DiS.	Stanislav Vlach, DiS.	Stanislav Vlach, DiS.		
INVESTOR Obec Kestřany, Kestřany 136, 398 21 - Kestřany				
Mě. Úř. Písek	Stav. Úř. Písek			
REKONSTRUKCE POŽÁRNÍ ZBROJNICE, ZÁTAVÍ, st.p.č. 2, parc. č. 763/1, k.ú. Zátaví			FORMÁT	A2 / 4x A4
			DATUM	05/2025
			STUPEŇ	DPS
C.1 - SITUACE			Č. ZAKÁZKY	SV25_05/11
Řezy - Stávající stav			MÉRITKO	Č. VÝKRESU D.1.1.2