




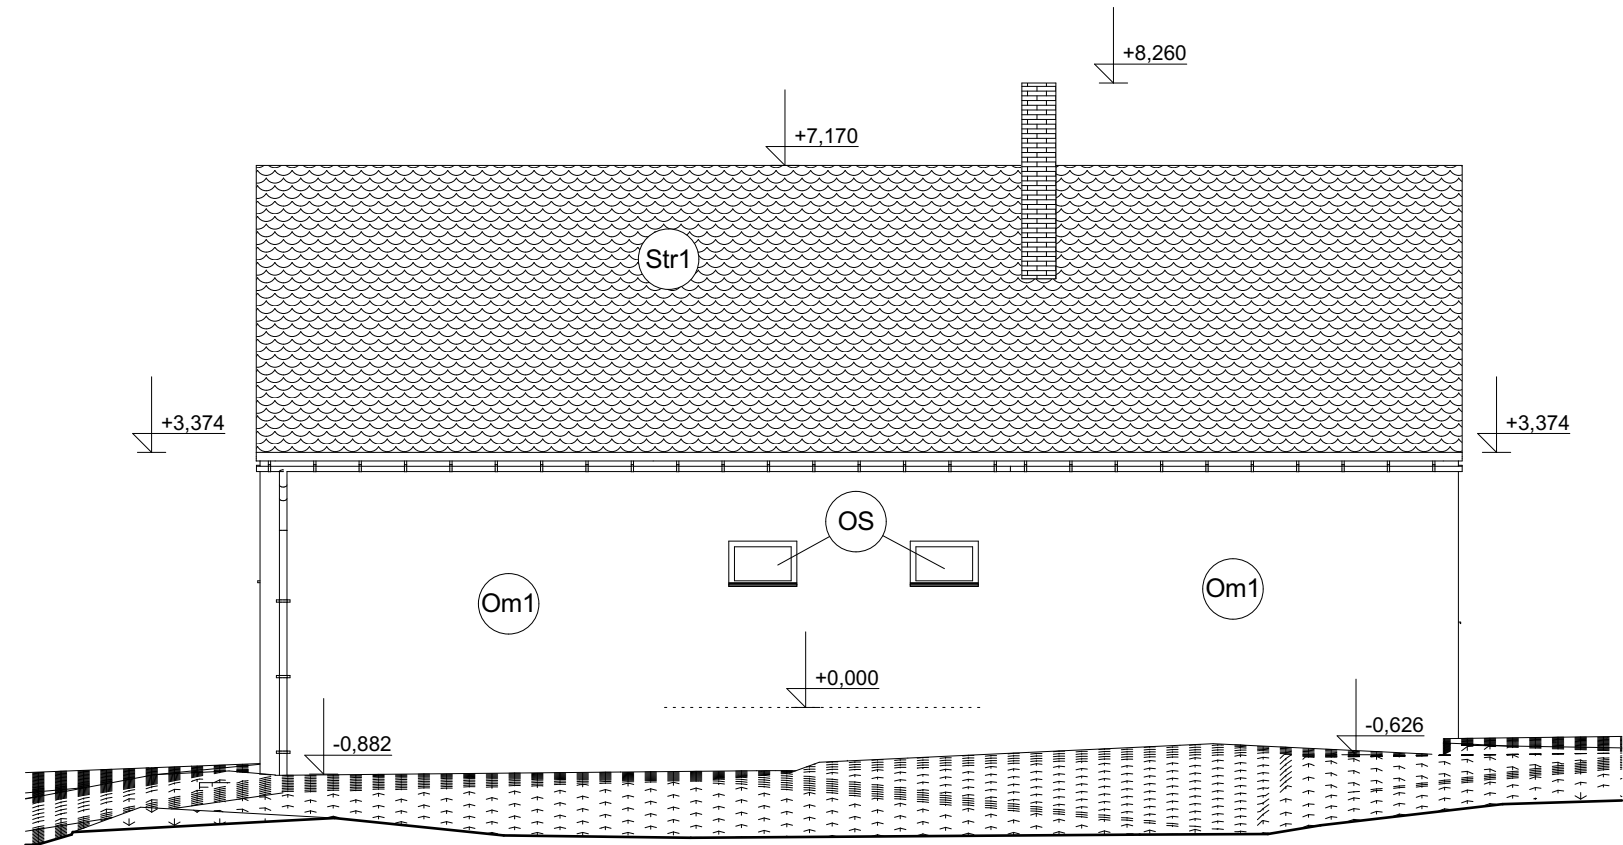


POHLED V
1:100

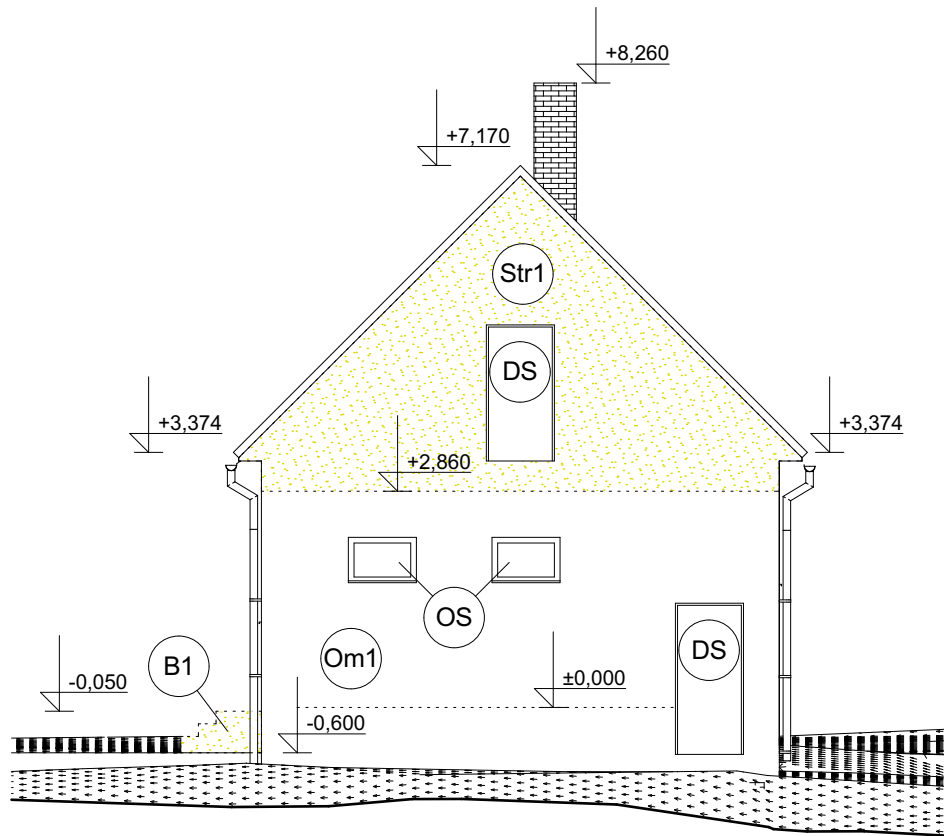

POHLED J
1:100

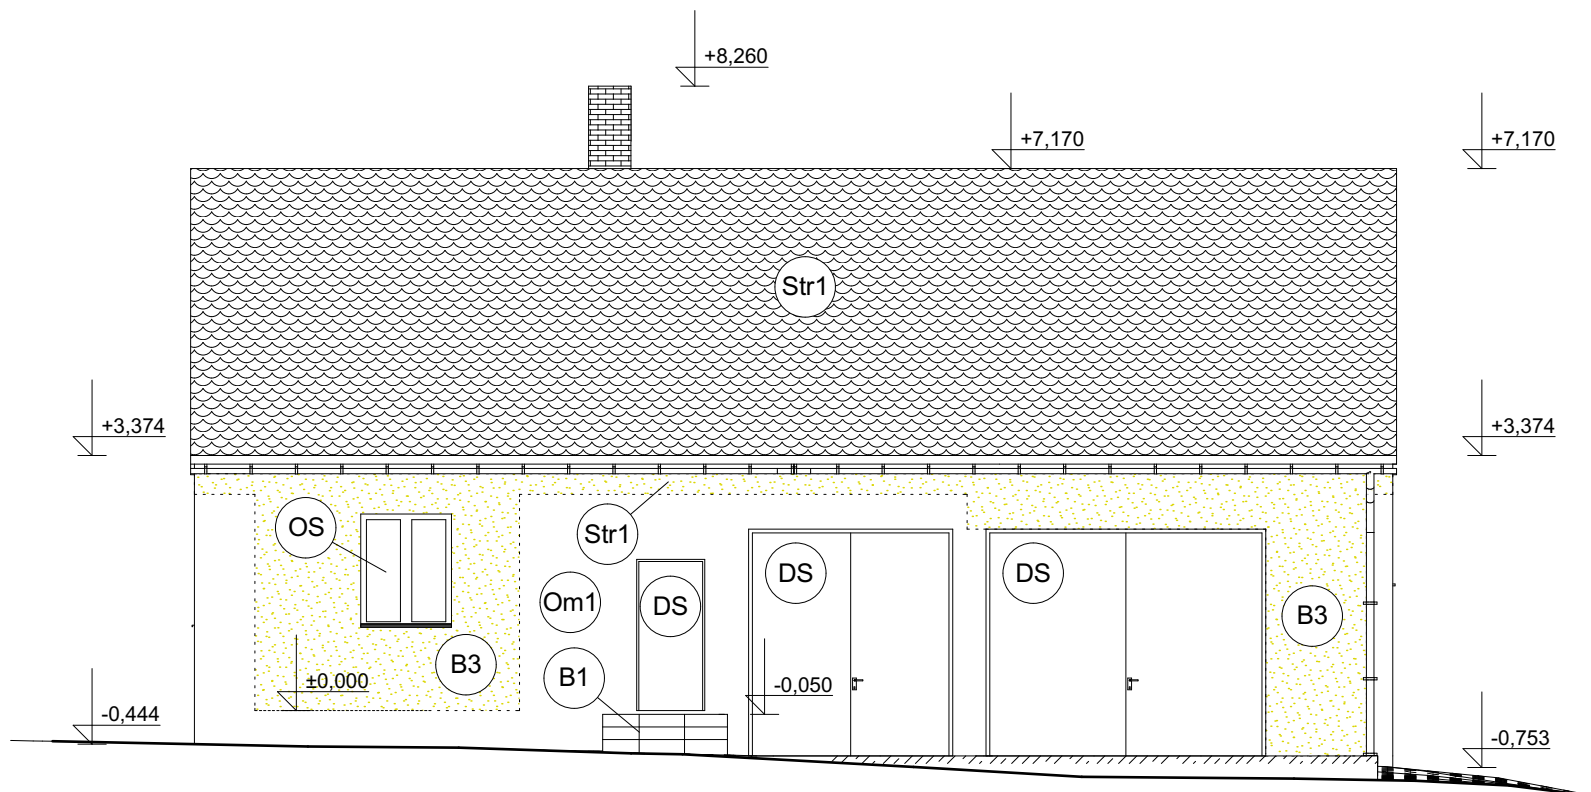

POHLED Z
1:100

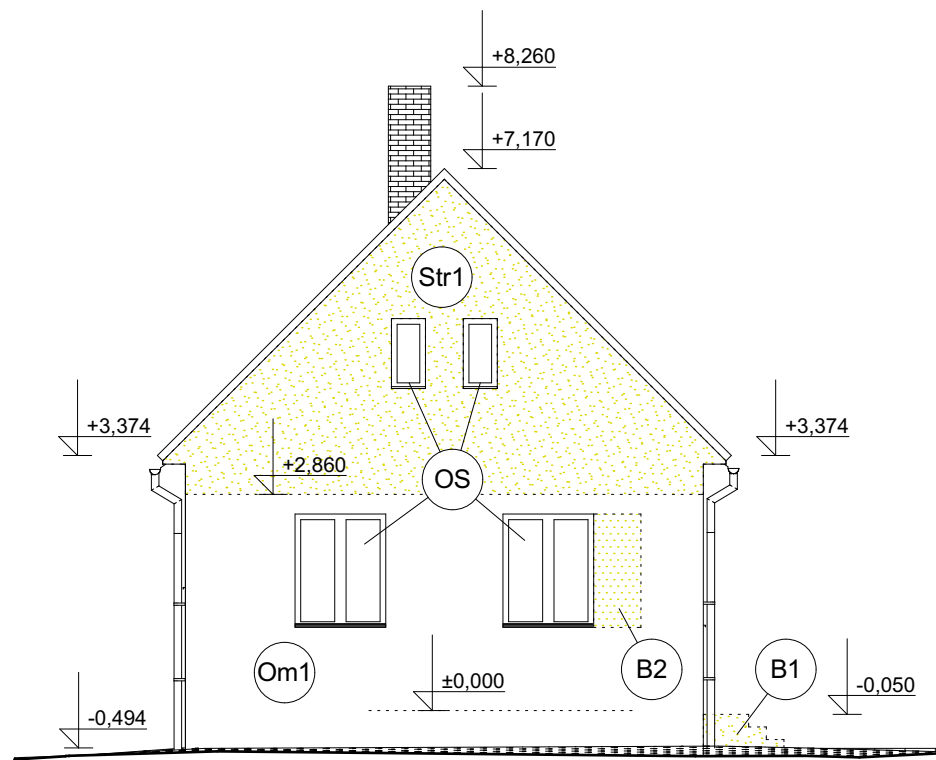

POHLED S
1:100

SKLADBY KONSTRUKCÍ:

- Stávající svíslé nosné a nenosné konstrukce objektu provedeny z plných pálených cihel formátu 290/140/65 mm zděných na MVC v tloušťkách dle výkresové dokumentace. Povrchová úprava: vápenocementová štuková omítka.
- Bude provedeno bourání svíslých zděných konstrukcí z pálených cihel a keramických bloků na MVC maltu v rozsahu a tloušťkách dle výkresové dokumentace. Odpad bude likvidován na příslušných skládkách odpadu.

BOURACÍ PRÁCE:

- B1 - Bude provedeno bourání stávajícího přístupového schodiště do objektu. Jedná se o ŽB konstrukce včetně základové konstrukce. Celkový objem ŽB odpadu: 1,15 m³.
- B2 - Bude provedena úprava polohy nově instalovaných okenních výplní. Součástí posunutí okenních výplní bude ubourání okenních předkladů a nadpraží do úrovně nově navrhovaných překladů.
- B3 - Ve stávajícím cihelném obvodovém a vnitřním zdivu bude proveden nový otvor prový plně otvorů. Nejprve je nutné provést vysekání rýh pro osazení ocelových nosníků otvorů nejprve z jedné strany do cca hl. 300 mm (pouze u nosných stěn), v. 200 mm a po osazení nosníků poté taktéž i z druhé strany nosného zdiva. Po kompletním osazení ocelových nosníků, doklínování zdiva nad nosníky a dotvrdnutí všech dozdivek, bude provedeno vybourání samotného otvoru.
- B4 - Bude provedeno ubourání části stávající stropní ze systému Hurdis tvarovek vložených do ocelových nosníků včetně nabetonávky škvárobetonem v ploše 1630 x 4600 mm tl. 400 mm.
- Om1 - Stávající vnější omítky budou očištěny tlakovou vodou. Otlučení a opětovná oprava bude provedena z 30% celkové plochy omítek. Následně bude povrch ošetřen fungicidním postřikem proti řasám a plísním. Na takto upravený povrch bude proveden penetrační nátěr pro spojení a zpevnění podkladu pro instalaci ETICS.
- Str1 - Bude provedena kompletní demontáž betonové střešní krytiny včetně laťování a krovní konstrukce. Součástí demontáže krovní konstrukce bude odstranění stávajících štitových stěn na úroveň stávající stropní konstrukce.

VÝPIS VÝPLNÍ OTVORŮ:

- OS - Bude provedena kompletní demontáž všech výplní otvorů.
- DS - Interiérové dveře budou demontovány včetně ocelových zárubní.

KLEMPÍŘSKÉ PRVKY:

- Bude provedena demontáž stávajících parapetních plechů z Pz plechu r.š. 350 mm.

POZNÁMKA:

- Před zahájením bouracích prací je nutné ověřit skladbu a technické provedení stávajících nosných konstrukcí ručně provedenými sondami. Nebylo možné provést v průběhu přípravy projektové dokumentace z důvodu zachování provozu objektu.
- V případě zjištění jiných skladeb konstrukcí či stavebních prvků, než je uvedeno v projektové dokumentaci nutno tuto skutečnost konzultovat s projektantem a navrhnout případně nová řešení konstrukcí a prováděných prací.
- Před zahájením úprav otvorů je nutné provést podchycení stávající stropní konstrukce a obvodového nosného zdiva. Poté bude provedeno postupné vybourání stávajícího zdiva pro osazení nových překladů.
- V projektu jsou některé informace uvedené pouze ve výkresové části, technických zprávách a specifikacích. Projekt je nutno používat jako celek.
- Bourací práce budou prováděny s maximální opatrností dle ČSN a BOZP.
- Veškeré vybourané materiály budou tříděny a likvidovány na příslušných skládkách.



Stanislav Vlach, DiS.
Putim 118, 397 01 - Písek
IČO: 73542016
Tel.: (+420) 724 846 041
e-mail: stanislav.vlach@seznam.cz

NAVRHL	VYPRACOVAL	ZODP.PROJEKTANT	FORMÁT A2 / 4x A4 DATUM 05/2025 STUPEŇ DPS Č. ZAKÁZKY SV25_05/11 Č. VÝKRESU D.1.1.3	
Stanislav Vlach, DiS.	Stanislav Vlach, DiS.	Stanislav Vlach, DiS.		
INVESTOR Obec Kestřany, Kestřany 136, 398 21 - Kestřany				
Mě. Úř. Písek Stav. Úř. Písek				
REKONSTRUKCE POŽÁRNÍ ZBROJNICE, ZÁTAVÍ, st.p.č. 2, parc. č. 763/1, k.ú. Zátaví				
C.1 - SITUACE				
Pohledy - Stávající stav				