


PŮDORYS 1.NP SLABOPROUD

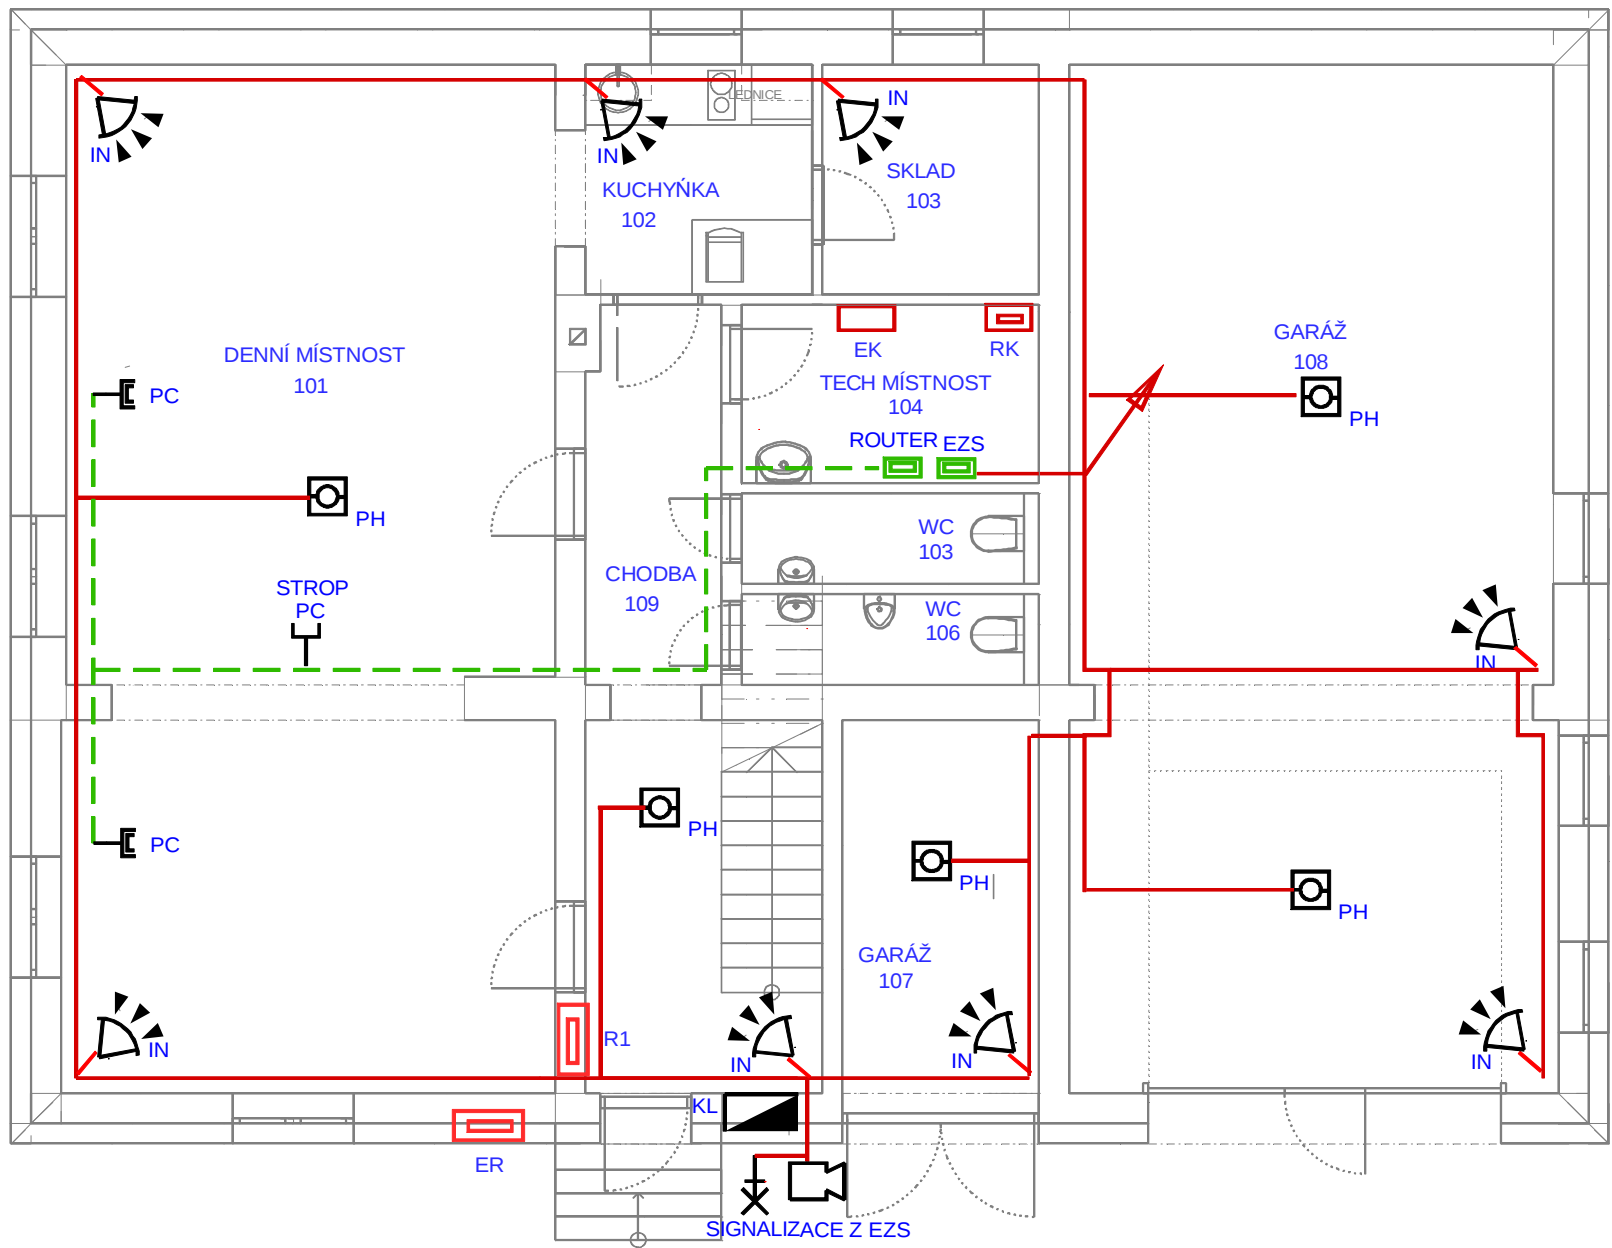

LEGENDA

Rozvody provedeny kabely uloženými v elektronstalačních trubkách, lištách a nad podhledy

PC UTP cat 6
EVS CC 11

- ROUTER Router 6 x RJ 45
- EVS Ústředna EVS JABLOTRON
- IN Pohybový detektor
- Houkačka venkovní
- KL Klávesnice
- PH Detektor výskytu kouře
- PC Zásuvka počítačová síť 1 x RJ 45
- PC Zásuvka počítačová síť 2 x RJ 45

projektoval	kreslil	odp.projektant	ved.projektant	ING. FRIEDL - PROJKA Gregorova 2424 397 01 Písek tel.: 777 295 295	
ing. FRIEDL		ing. FRIEDL	VLACH		
		IČO: 43811027			
St.Ú	PÍSEK	MÚ (Ob.ú.)	KESTŘANY		
investor : OBEC KESTŘANY, KESTŘANY 136, 398 21 KESTŘANY				datum	05/2025
ZÁTAVÍ - REKONSTRUKCE POŽÁRNÍ ZBROJNICE Zátaví č.p. 60, st.p.č. 2, parc.č. 763/1, k.ú. Zátaví D.1.4 TPS - SILNOPROUDÁ ELEKTROTECHNIKA ELEKTRONICKÉ KOMUNIKACE				form.:	2 A4
				účel:	DSP
				měřítko:	1 : 75
				zak. číslo:	12-2025
obsah výkresu				číslo výkr.:	číslo paré:
PŮDORYS 1.NP SLABOPROUD				D1.4.5	