
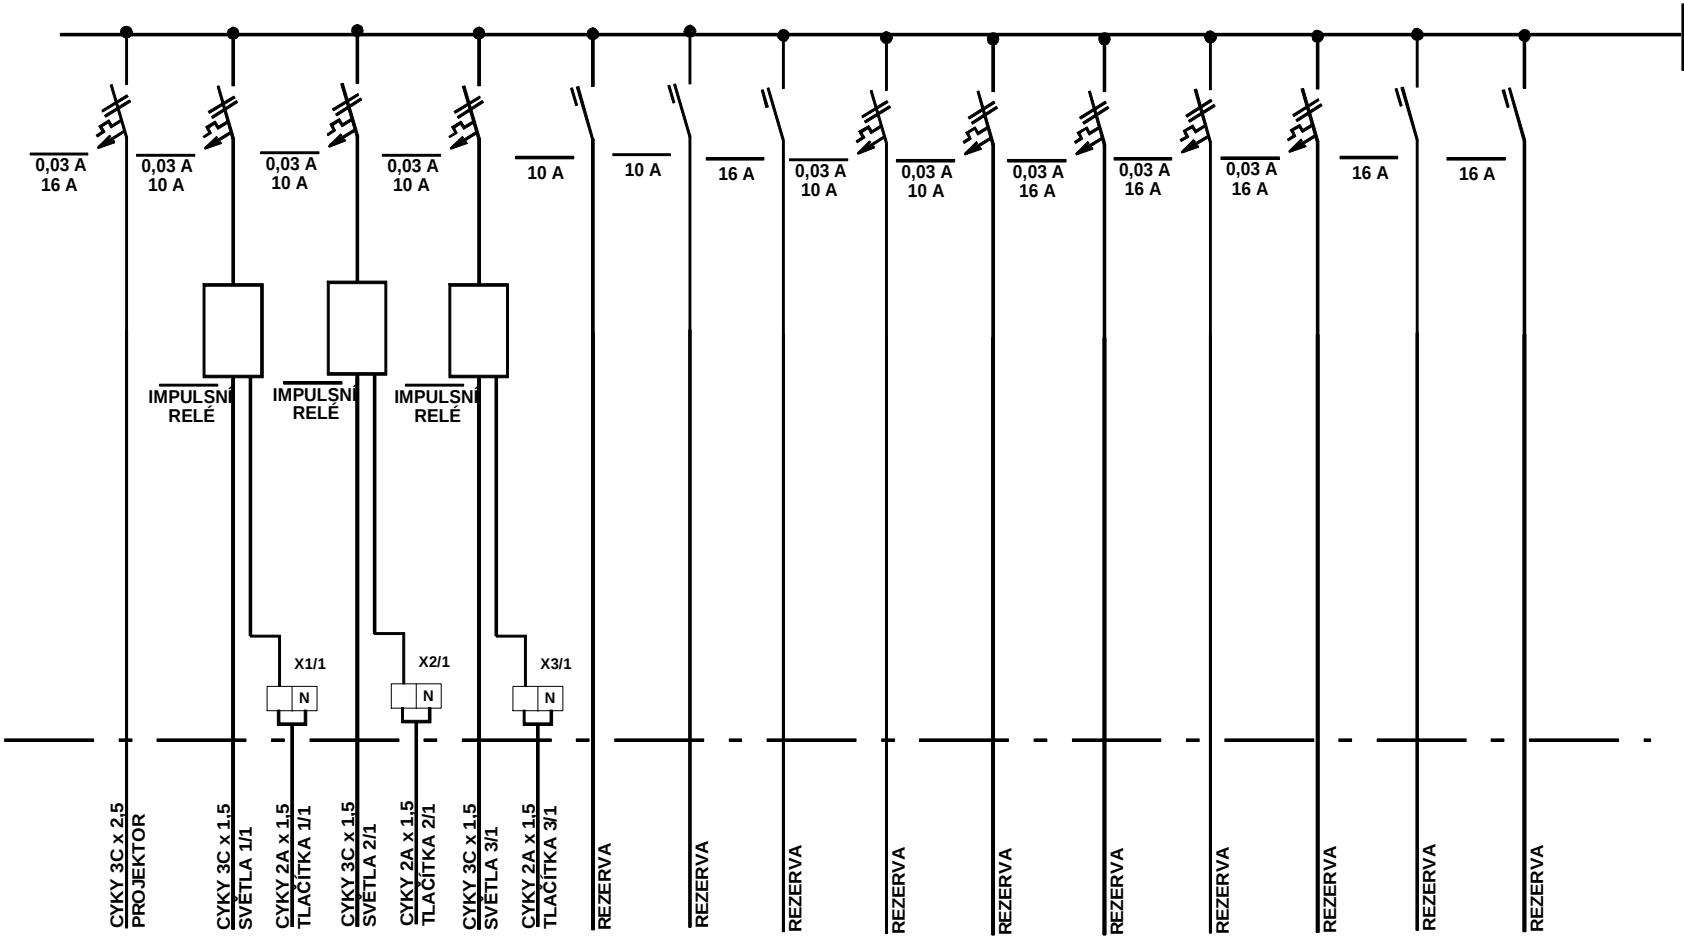


ROZVÁDĚČ R1

3 PEN Stř. 50 Hz, 400V/ TN - C - S

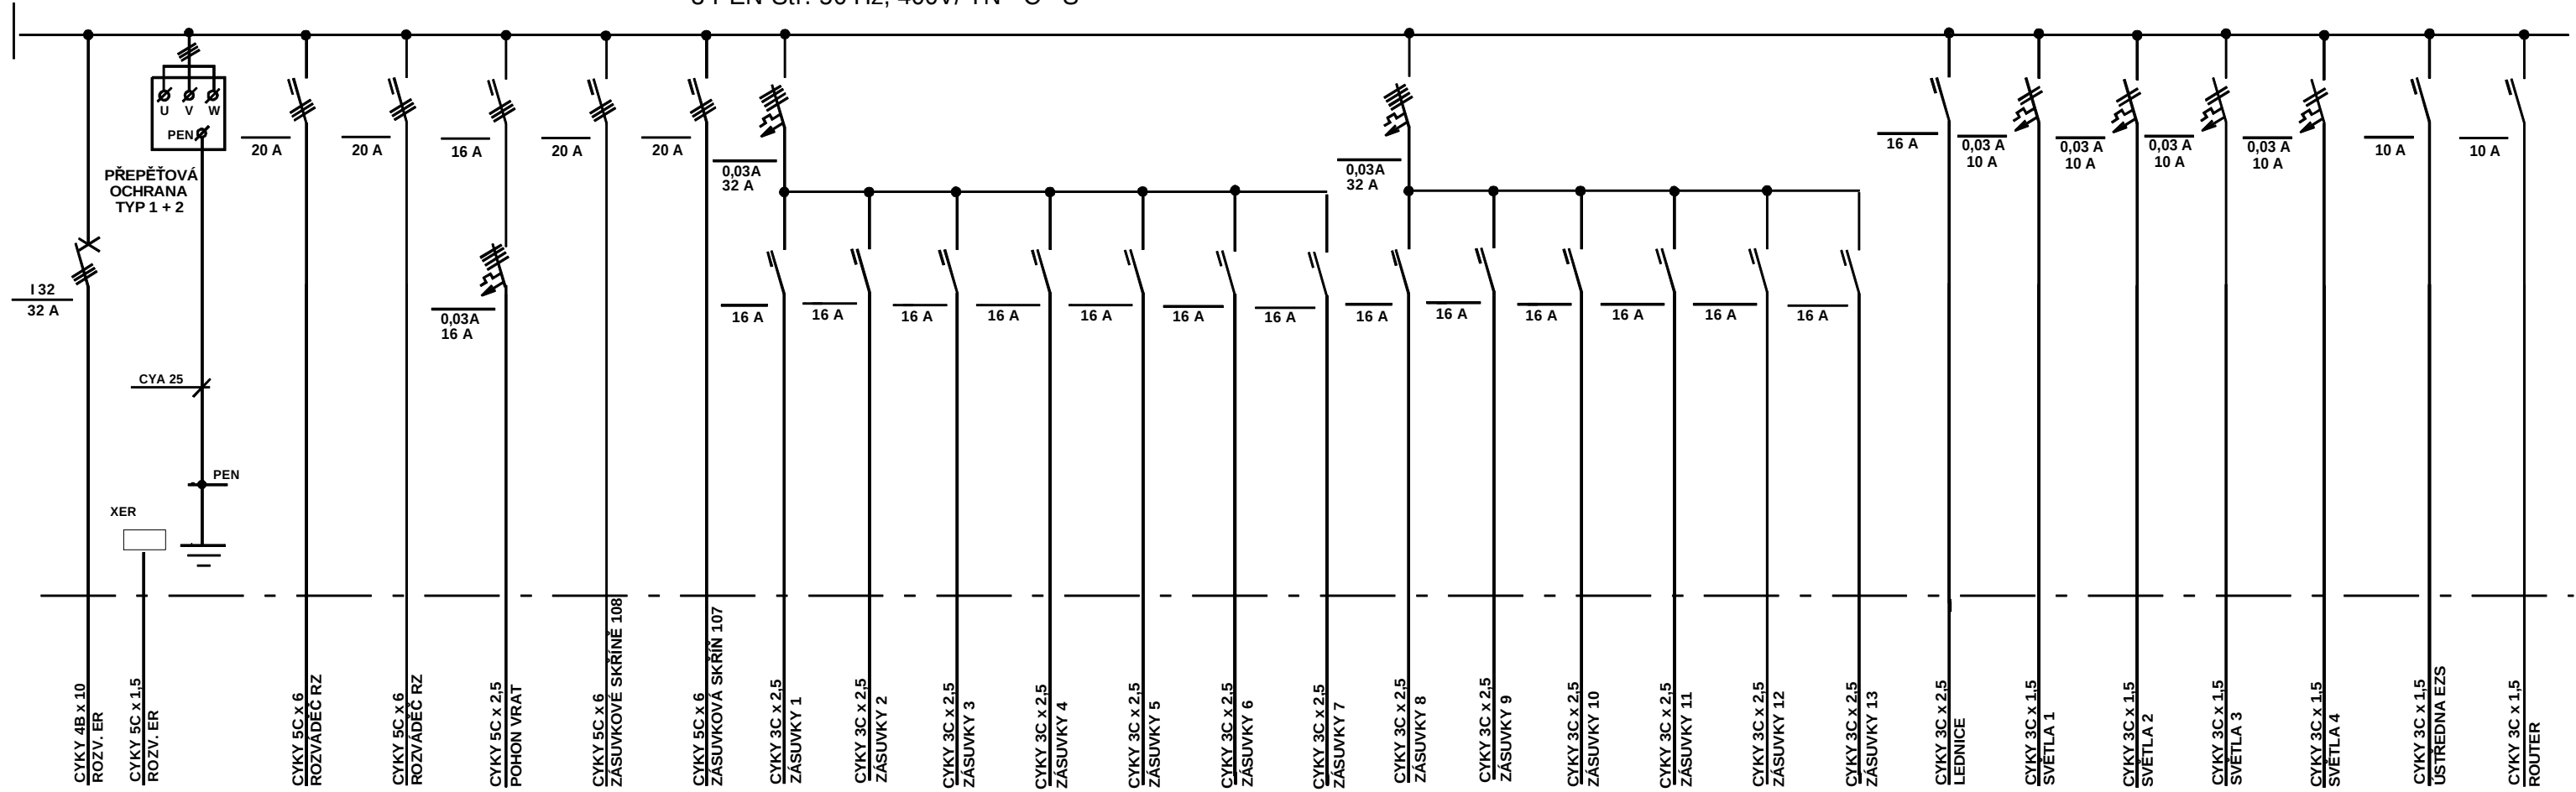

PLASTOVÝ ROZVÁDĚČ ZAPUŠTĚNÝ S OCELOPLECHOVÝMI DVÍŘKY
120 MODULŮ
610 x 1500 x 100 mm
PŘÍVOD HOREM, VÝVODY HOREM
KRYTÍ IP 40/20
BUDOU POUŽITY PROUDOVÉ CHRÁNIČE TYP "A" S NADPROUDOVOU OCHRANOU

projektoval	kreslil	odp.projektant	ved.projektant	ING. FRIEDL - PROJKA Gregorova 2424 397 01 Písek tel.: 777 295 295	
ing. FRIEDL		ing. FRIEDL	VLACH		
		IČO: 43811027			
St.Ú	PÍSEK	MÚ (Ob.ú.)	KESTŘANY		
investor.: OBEC KESTŘANY, KESTŘANY 136, 398 21 KESTŘANY				datum	05/2025
ZÁTAVÍ - REKONSTRUKCE POŽÁRNÍ ZBROJNICE Zátaví č.p. 60, st.p.č. 2, parc.č. 763/1, k.ú. Zátaví D.1.4 TPS - SILNOPROUDÁ ELEKTROTECHNIKA ELEKTRONICKÉ KOMUNIKACE				form.:	2 A4
				účel:	DSP
				měřítko:	1 : 10
				zak. číslo:	12-2025
obsah výkresu				číslo výkr.:	číslo paré:
ROZVÁDĚČ R1				D1.4.8	