


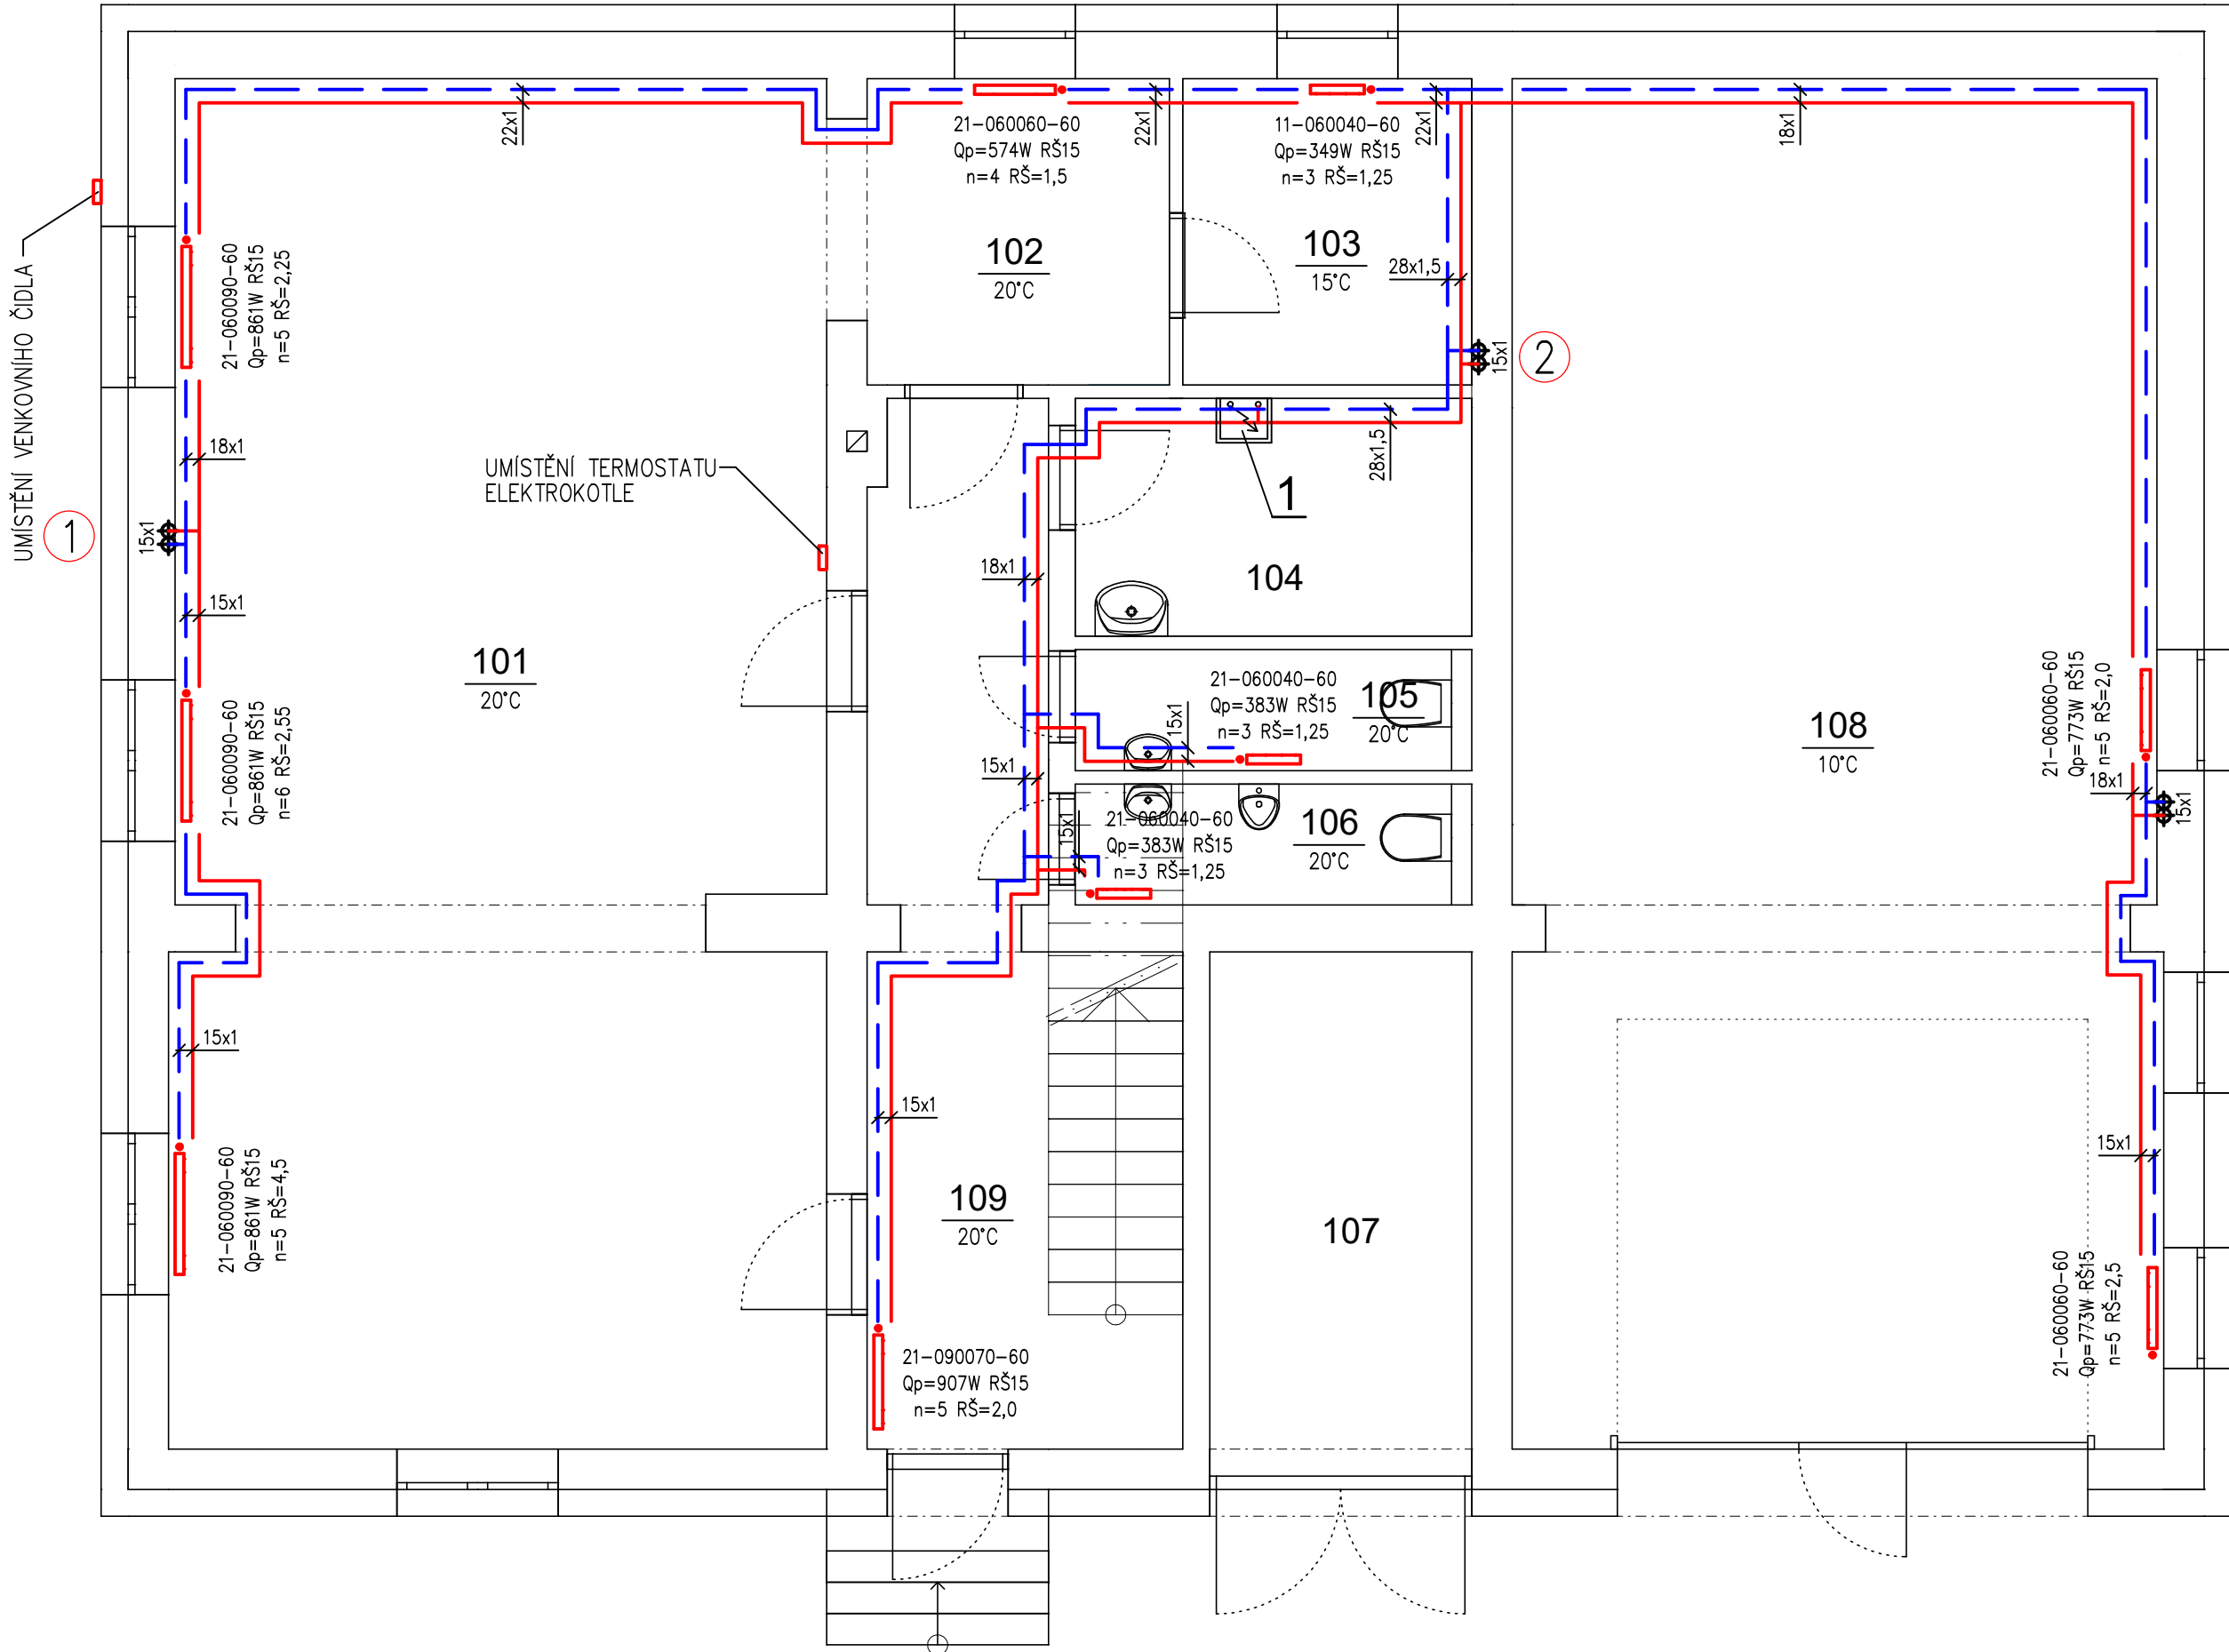

LEGENDA

- OTOPNÁ VODA PŘÍVODNÍ – NOVÉ POTRUBÍ
- OTOPNÁ VODA VRATNÁ – NOVÉ POTRUBÍ
- 1 ZÁVĚSNÝ ELEKTROCKÝ KOTEL PROTHERM RAY 12KE O VÝKONU 1–12 kW
- 22–HHHLLL–60 OTOPNÁ OCELOVÁ DESKOVÁ TĚLESA KORADO RADIK VENTILKOMPAKT S INTEGROVANÝM TERMOSTATICKÝM VENTILEM, 22 POČET DESEK A OZNAČENÍ TYPU, HHH VÝŠKA TĚLESA V mm, LLL DÉLKA TĚLESA V cm, 60 OZNAČENÍ, TĚLESA S ODVZDUŠNOVACÍM VENTILEM
 - xxxW VÝKON OTOPNÉHO TĚLESA VE WATECH PŘI TEPLOTNÍM SPÁDU 70/60°C A PŘÍSLUŠNÉ TEPLOTĚ V INSTALOVANÉ MÍSTNOSTI
 - TRV REGULAČNÍ UZAVÍRATELNÉ PŘIPOJOVACÍ H ŠROUBENÍ VEKOLUX PRO TĚLESA VK IVAR.DS 346
 - N=x STANOVENÍ STUPNĚ PŘEDNASTAVENÍ TERMOSTATICKÉHO VENTILU
 - RŠ=x,x REGULAČNÍ ŠROUBENÍ ROHOVÉ IVAR.DS 346 DN15, NASTAVENÍ REGULAČNÍHO ŠROUBENÍ
- KLM HHH.LLLM TRUBKOVÁ OCELOVÁ TĚLESA SE STŘEDOVÝM PŘÍPOJENÍM KORALUX LINEAR MAX–M, HHH VÝŠKA TĚLESA V mm, LLL DÉLKA TĚLESA V mm
 - xxxW VÝKON OTOPNÉHO TĚLESA VE WATECH PŘI TEPLOTNÍM SPÁDU 70/60°C A PŘÍSLUŠNÉ TEPLOTĚ V INSTALOVANÉ MÍSTNOSTI
 - TRV ROHOVÝ RADIÁTOROVÝ VENTIL V–EXAKT A RADIÁTOROVÉ ŠROUBENÍ IVAR.DS 306 DN15
 - n=X NASTAVENÍ REGULACE TERMOSTATICKÉHO VENTILU
 - RŠ=x,x NASTAVENÍ REGULAČNÍHO ŠROUBENÍ
- KK UZAVÍRACÍ KULOVÝ KOHOUT
- VK VYPOUŠTĚCÍ VENTIL
- X STOUPACÍ VEDENÍ TOPNÉHO SYSTÉMU


POTRUBÍ

MĚDĚNÉ	15x1	22x1	35x1,5
	18x1	28x1,5	42x1,5

POZNÁMKA


- MATERIÁLY JMENOVITĚ UVEDENÉ V PROJEKTU NEJSOU ZÁVAZNÉ, JSOU REPREZENTANTY URČENÉHO KVALITATIVNÍHO STANDARDU. ZHOTOVITEL MŮŽE POUŽÍT I JINÝCH KVALITATIVNĚ OBDOBNÝCH TECHNICKÝCH ŘEŠENÍ PŘIČEMŽ MUSÍ BÝT PROVEDEN PŘEPOČET JEJICH NASTAVENÍ
- LEŽATÉ ROZVODY VEDENY V DRÁŽKÁCH PODLAHY, PŘIPOJENÍ OTOPNÝCH TĚLES ZE ZDIVA
- ROZVODY VYTÁPĚNÍ VE SPÁDU OD MÍSTA VYPOUŠTĚNÍ
- NA ROZVODECH V PODLAZE A ZDIVU NATAŽENA TEPELNÁ IZOLACE MIRELON 20MM
- PO INSTALACI NOVÝCH ROZVODŮ BUDOU PROVEDENY STAVEBNÍ ÚPRAVY DRÁŽEK, PROSTUPŮ STĚNAMI A STROPY. SOUČÁSTÍ DODÁVKY VYTÁPĚNÍ
- PROJEKT PROFESE NEŘEŠÍ SLED MONTÁŽNÍCH PRACÍ ANI POŘADÍ POSTUP JEDNOTLIVÝCH PROFESÍ

SCHÉMA ELEKTROKOTLE

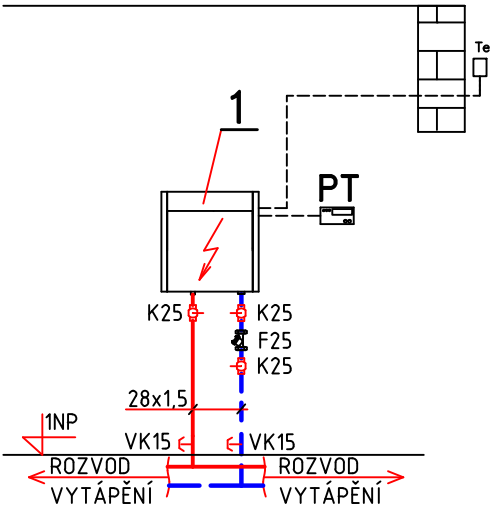

LEGENDA MÍSTNOSTÍ 1.NP

Č.	JMÉNO MÍSTNOSTI	PLOCHA (m2)	NÁŠLAPNÁ VRSTVA
1.01	DENNÍ MÍSTNOST	49,11	PVC
1.02	KUCHYŇKA	5,81	PVC
1.03	SKLAD	4,90	PVC
1.04	TECHNICKÁ MÍSTNOST	5,22	Keramická dlažba
1.05	WC ženy	2,65	Keramická dlažba
1.06	WC muži	2,93	Keramická dlažba
1.07	GARÁŽ	7,80	Epoxidová stěrka
1.08	GARÁŽ	49,23	Epoxidová stěrka
1.09	CHODBA	13,99	PVC
		141,64 m²	

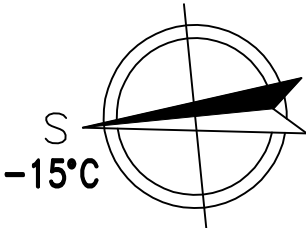

Vypracoval: Ing. Michal Albrecht	Odpovědný projektant: Ing. Michal Albrecht	Vedoucí projektant:	Ing. Michal Albrecht Projektová kancelář TZB Neklanova 375, 397 01 Písek Tel. : 777 580 081 E-MAIL: albrecht.tzb@gmail.com IČO: 86910876	
StU: Písek			Datum: 05/2025	Měřtko: 1:50
Investor: Obec Kestřany Kestřany 136, 398 21 Kestřany			Zakázkové číslo: 018u/2025	Stupeň PD: DPS
Akce: ZÁTAVÍ - REKONSTRUKCE POŽÁRNÍ ZBROJNICE, Zátaví, čp. 60, st.p.č. 2, parc. č. 763/1, k.ú. Zátaví D.1.4. TPS - Vytápění			Paré č.	Formát: 3xA4
Obsah: PŮDORYS 1NP			Č. výkresu 02	