


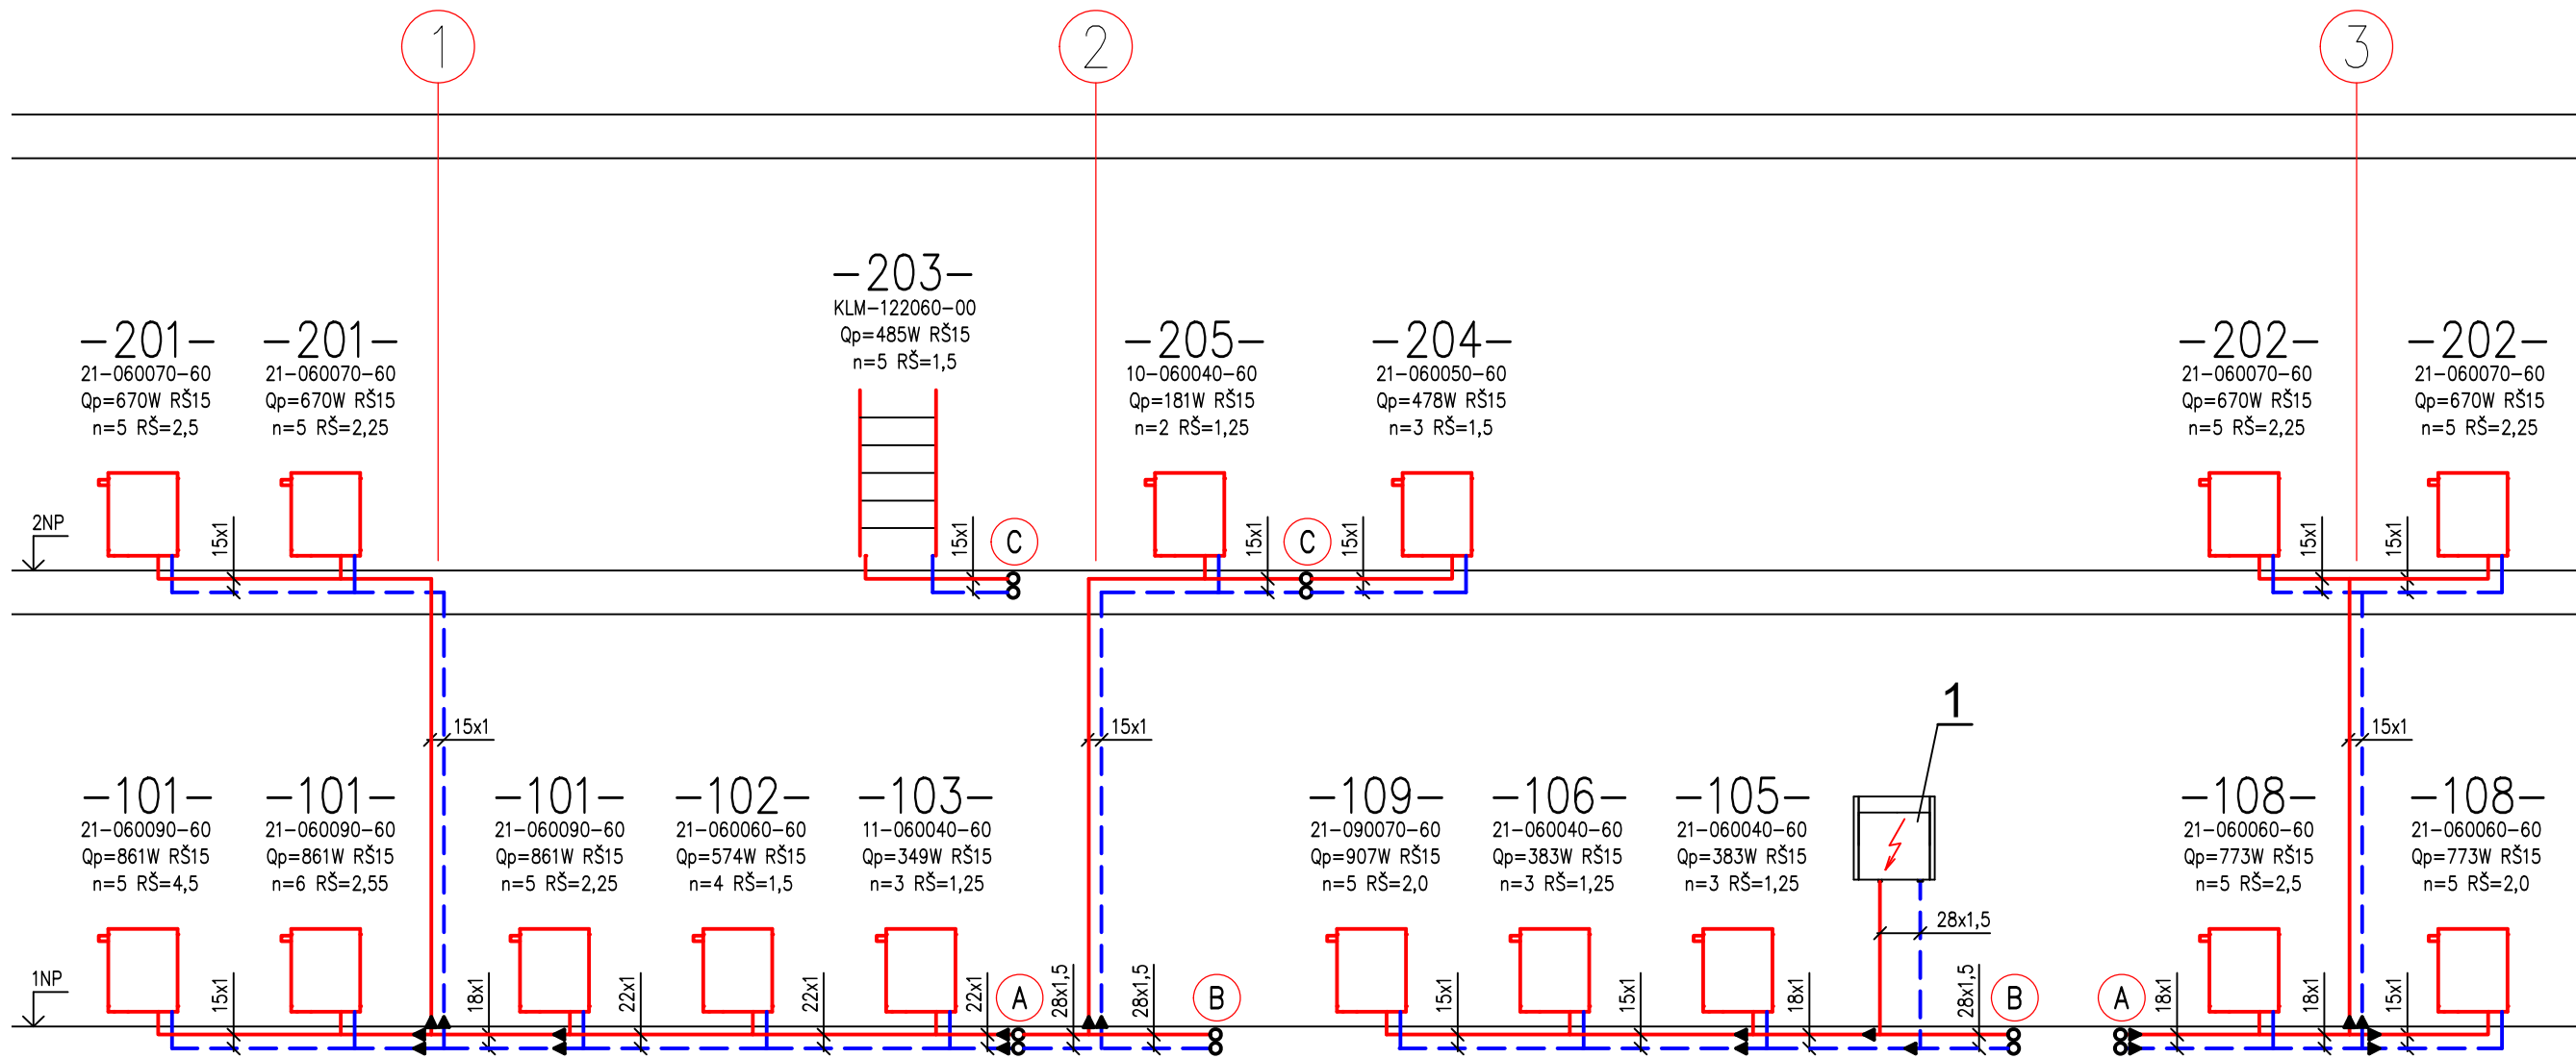

LEGENDA

- OTOPNÁ VODA PŘÍVODNÍ – NOVÉ POTRUBÍ
- OTOPNÁ VODA VRATNÁ – NOVÉ POTRUBÍ
- OTOPNÁ OCELOVÁ DESKOVÁ TĚLESA KORADO RADIK VENTILKOMPAKT S INTEGROVANÝM TERMOSTATICKÝM VENTILEM, 22 POČET DESEK A OZNAČENÍ TYPU, HHH VÝŠKA TĚLESA V mm, LLL DÉLKA TĚLESA V cm, 60 OZNAČENÍ, TĚLESA S ODVZDUŠŇOVACÍM VENTILEM
- xxxW VÝKON OTOPNÉHO TĚLESA VE WATECH PŘI TEPLOTNÍM SPÁDU 70/60°C A PŘÍSLUŠNÉ TEPLOTĚ V INSTALOVANÉ MÍSTNOSTI
- TRV REGULAČNÍ UZAVÍRATELNÉ PŘÍPOJOVACÍ H ŠROUBENÍ VEKOLUX PRO TĚLESA VK IVAR.DS 346
- N=x STANOVENÍ STUPNĚ PŘEDNASTAVENÍ TERMOSTATICKÉHO VENTILU
- RŠ=x,x REGULAČNÍ ŠROUBENÍ ROHOVÉ IVAR.DS 346 DN15, NASTAVENÍ REGULAČNÍHO ŠROUBENÍ
- KLM HHH.LLLM TRUBKOVÁ OCELOVÁ TĚLESA SE STŘEDOVÝM PŘÍPOJENÍM KORALUX LINEAR MAX-M, HHH VÝŠKA TĚLESA V mm, LLL DÉLKA TĚLESA V mm
- xxxW VÝKON OTOPNÉHO TĚLESA VE WATECH PŘI TEPLOTNÍM SPÁDU 70/60°C A PŘÍSLUŠNÉ TEPLOTĚ V INSTALOVANÉ MÍSTNOSTI
- TRV ROHOVÝ RADIÁTOROVÝ VENTIL V-EXAKT A RADIÁTOROVÉ ŠROUBENÍ IVAR.DS 306 DN15
- n=X NASTAVENÍ REGULACE TERMOSTATICKÉHO VENTILU
- RŠ=x,x NASTAVENÍ REGULAČNÍHO ŠROUBENÍ
- STOUPACÍ VEDENÍ TOPNÉHO SYSTÉMU

Vypracoval: Ing. Michal Albrecht		Odpovědný projektant: Ing. Michal Albrecht	Vedoucí projektant:		Ing. Michal Albrecht Projektová kancelář TZB Neklanova 375, 397 01 Písek Tel. : 777 580 081 E-MAIL: albrecht.tzb@gmail.com IČO: 86910876				
StÚ: Písek									
Investor: Obec Kestřany Kestřany 136, 398 21 Kestřany									
Akce:						Datum: 05/2025		Měřitko: -	
ZÁTAVÍ - REKONSTRUKCE POŽÁRNÍ ZBROJNICE, Zátaví, čp. 60, st.p.č. 2, parc. č. 763/1, k.ú. Zátaví D.1.4. TPS - Vytápění						Zakázkové číslo: 018u/2025		Stupeň PD: DPS	
						Paré č.		Formát: 3xA4	
						Obsah:		Č. výkresu	
SCHÉMA ROZVODU								04	