


PŮDORYS 2.NP

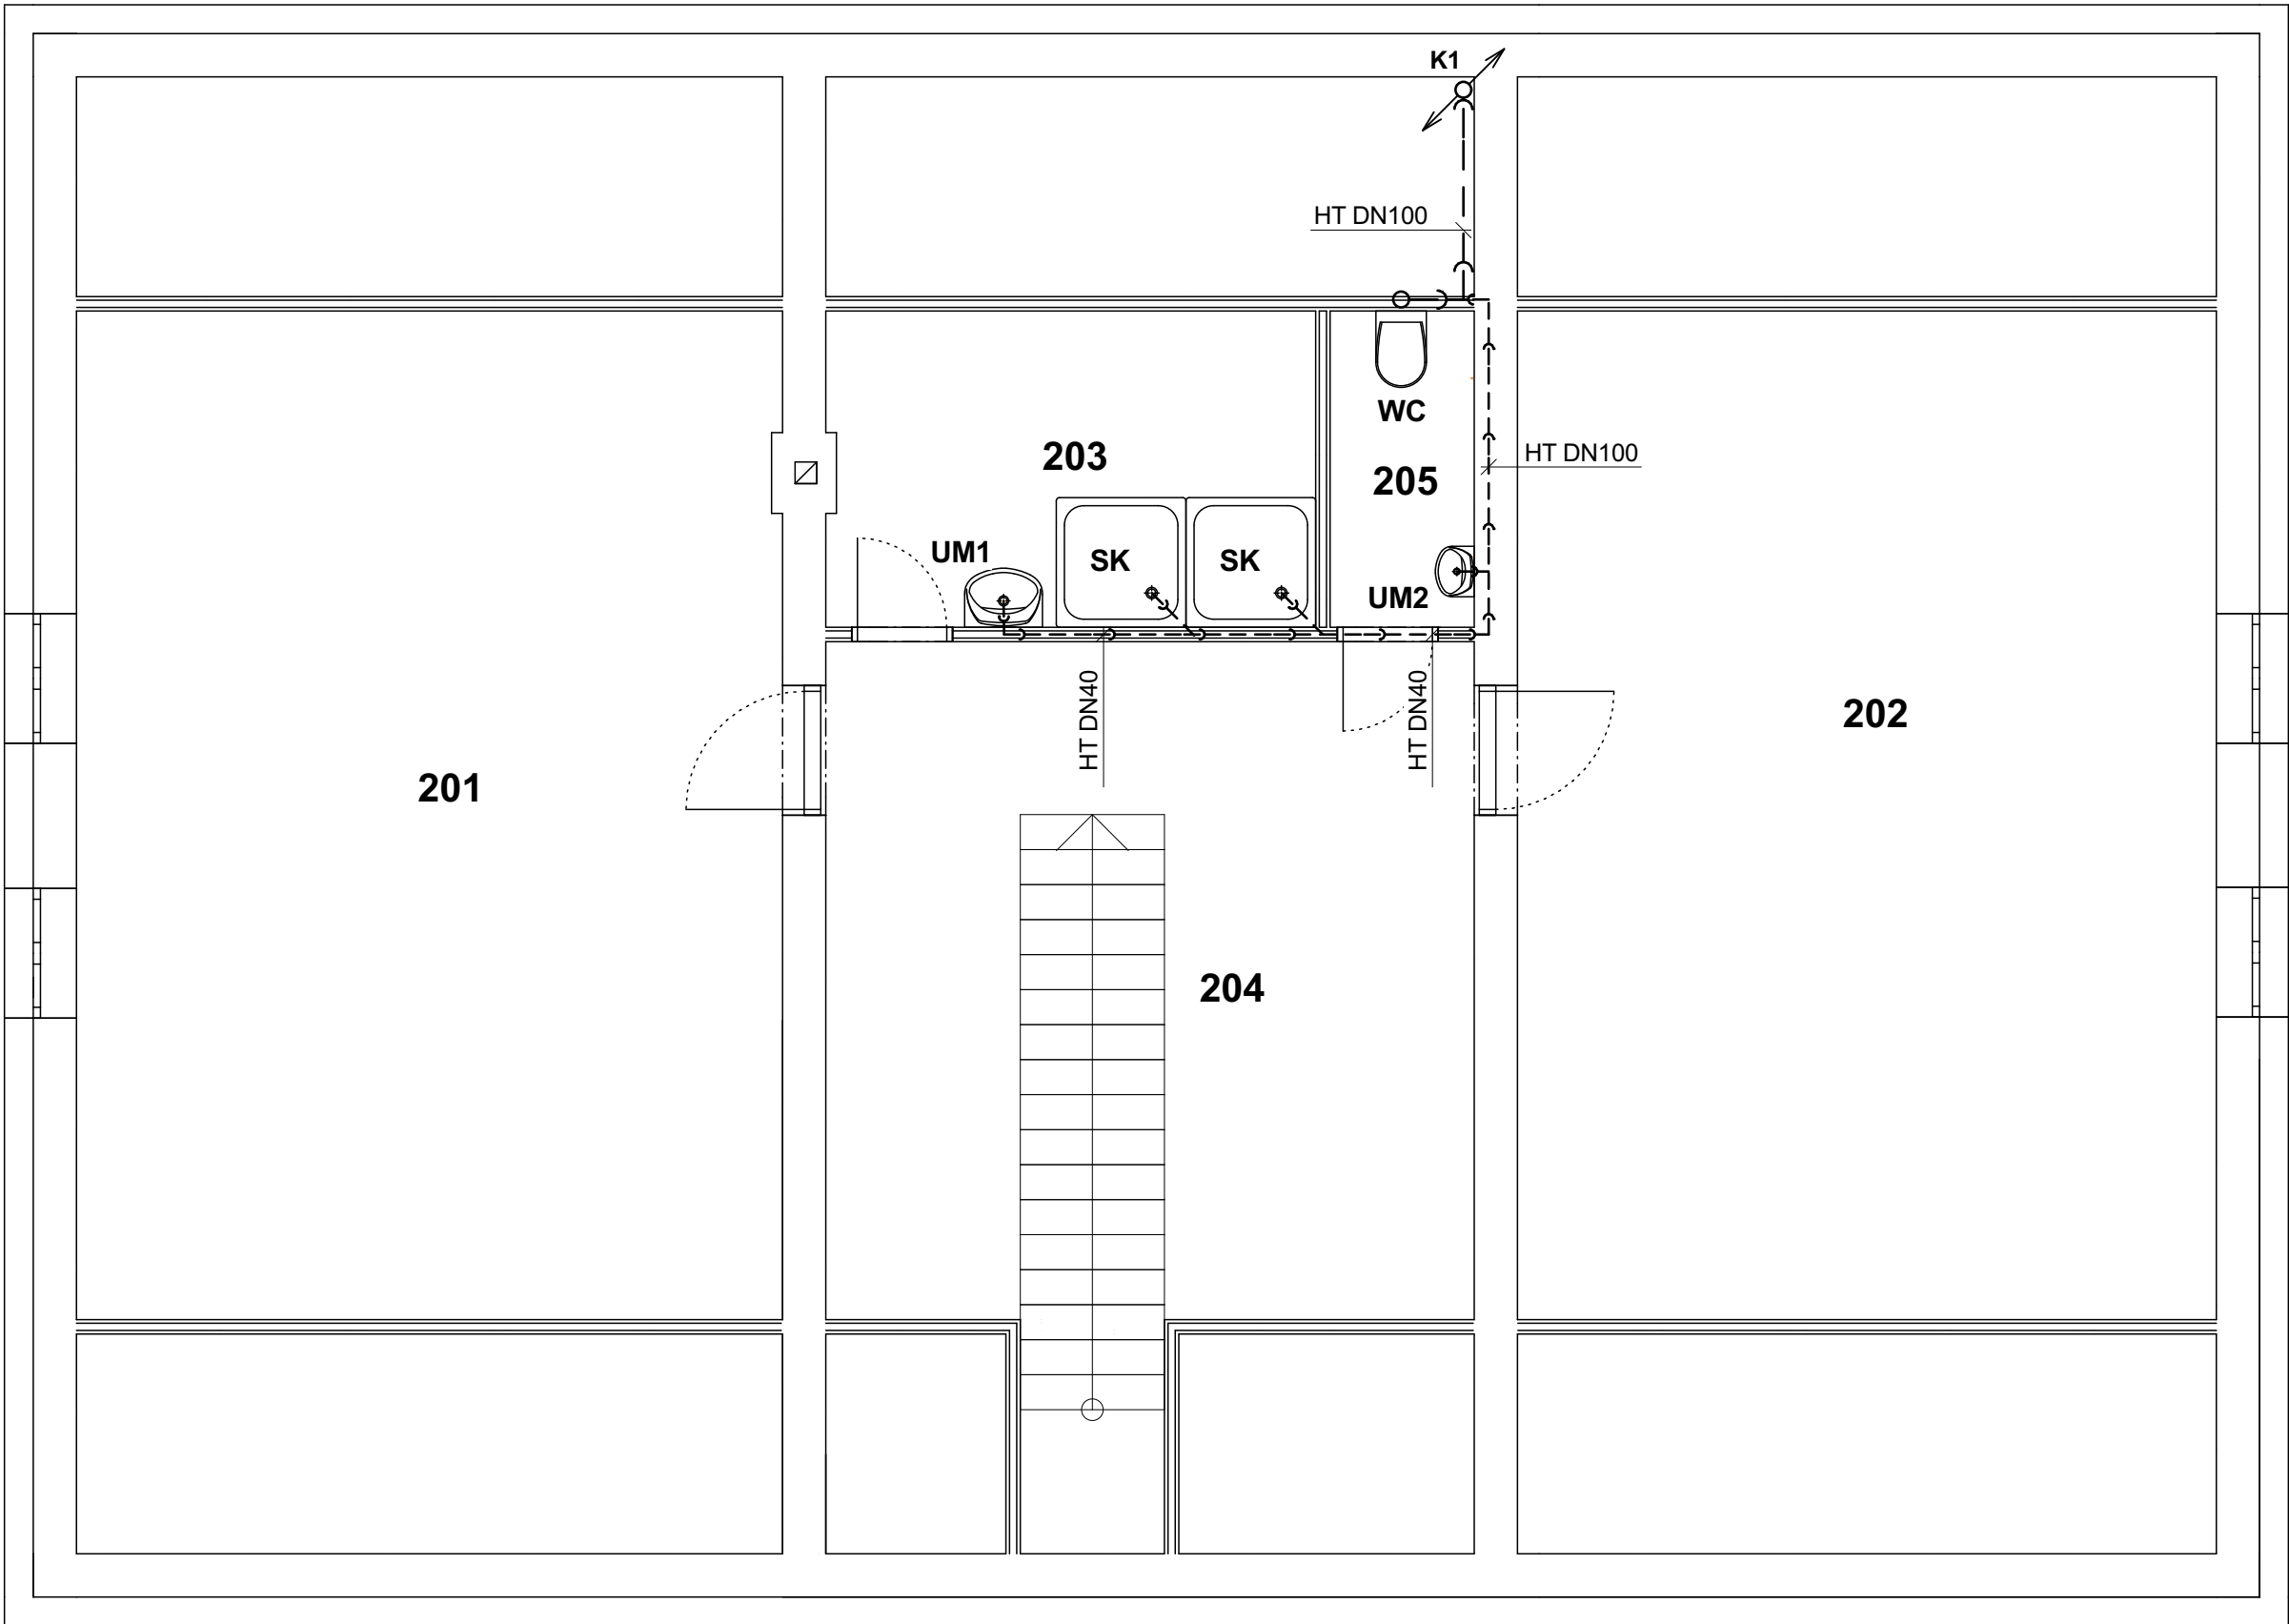


- WC** - Nádrž pro závěsné WC modul zazdívací
Závěsné keramické bílé WC
Plastového sedátka
Zvukoizolační vložka na stěnu k WC
Dvoučinné bílé tlačítko ovládací
- UM1** - Umyvadlo 58,5x42,5 cm otvor pro baterii uprostřed
Umyvadlový vtok 5/4, clic-clac celochrom
Zvukoizolační vložka na stěnu k umyvadlu
Sada k uchycení umyvadla,M10x120mm,H12
Sifon umyv.baňk. bez vtoku 5/4 CR
- UM2** - Umývatko Jika Lyra plus 40x31 cm otvor pro baterii vlevo
Umyvadlový vtok OPTIMA 5/4, clic-clac celochrom
Zvukoizolační vložka na stěnu k umyvadlu Multi
Sada k uchycení umyvadla,M10x120mm,H12
MULTI sifon umyv.baňk. bez vtoku 5/4 CR
- SK** - Sprchový žlab z nerezové oceli (včetně samolepící hydroizolační pásky, ochranné fólie límce žlabu, instalačního krytu koryta)
Rošt / mřížka z nerezové oceli v matné úpravě.
Otočný nízký sifon (stavební výška od 81 mm) s 30mm zápachovou uzávěrou s průtokem 50 l/min.
Sprchové dveře 120x100x200 cm Polysan VITRA chrom lesklý
Sifon ke spr.vaničce pr. 90 mm CR, 0,44l/s

LEGENDA:	
	- Nové rozvody kanalizačního potrubí KG SN4. Vedeno pod základovou deskou. Nové přípojovací kanalizačního potrubí HT. Vedeno v podlahové konstrukci
	- Nové rozvody kanalizačního potrubí KG SN4 dešťové kanalizace . Bude uloženo minimálně 800 mm pod úroveň upraveného terénu.
	- Lapač střešních splavenin DN125/110, s košem pro zachytávání nečistot, ZU - suchá klapka, s čistícím víčkem a těsnícím kroužkem prům. 75/90/100/110/120/125mm
K1	- Kanalizační stoupačka a odvětrání splaškové kanalizace potrubí HT DN 100. Potrubí v půdním prostoru bude tepelně izolováno izolací Isover Orstech DP 65 tl. 50 mm. Odvětrání bude zakončeno nad střešní rovinou odvětrávacím kompletem pro plechovou střešní krytinu s flexi hadicí včetně prostupového límce.

POZNÁMKA

- VEŠKERÉ TYPY ZAŘÍZOVACÍCH PŘEDMĚTŮ BUDOU DEFINOVÁNY INVESTOREM PŘÍPADNĚ ARCHITEKTEM
- JMENOVITÁ SVĚTLOST (DN) KANALIZAČNÍCH POTRUBÍ NESMÍ BÝT VE SMĚRU TOKU ZMENŠOVÁNA
- PŘIPOJOVACÍ POTRUBÍ BUDE VEDENO V MINIMÁLNÍM SKLONU 3%
- ROZVODY POTRUBÍ PŘED MONTÁŽÍ NUTNO KOORDINOVAT S OSTATNÍMI PROFESEMI
- MONTÁŽ POTRUBÍ VČETNĚ ULOŽENÍ DLE MONTÁŽNÍHO PŘEDPISU DODAVATELE POTRUBÍ
- UCHYCENÍ POTRUBÍ BUDE REALIZOVÁNO DLE PŘEDPISŮ VÝROBCE POTRUBÍ A IZOLACE
- PŘED ZAHÁJENÍM ZEMNÍCH VÝKOPOVÝCH PRACÍ NUTNO ZAJISTIT PŘESNÉ VYTÝČENÍ VEŠKERÝCH STÁVAJÍCÍCH SÍTÍ JEJICH SPRÁVCI
- V PRŮBĚHU TĚCHTO PRACÍ NUTNO DODRŽOVAT ČSN 73 6005

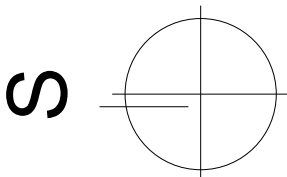

Stanislav Vlach, DiS.
Putim 118, 397 01 - Písek
IČO: 73542016
Tel.: (+420) 724 846 041
e-mail: stanislav.vlach@seznam.cz

NAVRHL	VYPRACOVAL	ZODP.PROJEKTANT	<table><tr><td>FORMÁT</td><td>A2 / 4x A4</td></tr><tr><td>DATUM</td><td>05/2025</td></tr><tr><td>STUPEŇ</td><td>DPS</td></tr><tr><td>Č. ZAKÁZKY</td><td>SV25_05/11</td></tr><tr><td>MĚŘÍTKO</td><td>Č. VÝKRESU D.1.4.4</td></tr></table>		FORMÁT	A2 / 4x A4	DATUM	05/2025	STUPEŇ	DPS	Č. ZAKÁZKY	SV25_05/11	MĚŘÍTKO	Č. VÝKRESU D.1.4.4
FORMÁT	A2 / 4x A4													
DATUM	05/2025													
STUPEŇ	DPS													
Č. ZAKÁZKY	SV25_05/11													
MĚŘÍTKO	Č. VÝKRESU D.1.4.4													
Stanislav Vlach, DiS.	Stanislav Vlach, DiS.	Stanislav Vlach, DiS.												
INVESTOR Obec Kestřany, Kestřany 136, 398 21 - Kestřany														
Mě. Úř. Písek	Stav. Úř. Písek													
REKONSTRUKCE POŽÁRNÍ ZBROJNICE, ZÁTAVÍ, st.p.č. 2, parc. č. 763/1, k.ú. Zátaví														
D.1.1 - STAVEBNĚ-ARCHITEKTONICKÁ ČÁST														
Půdorys 2.NP - KANALIZACE														