


ČOV ORLÍK NAD VLTAVOU SDRUŽENÝ OBJEKT:

PODCAST: [Přesměl 1.800](#)

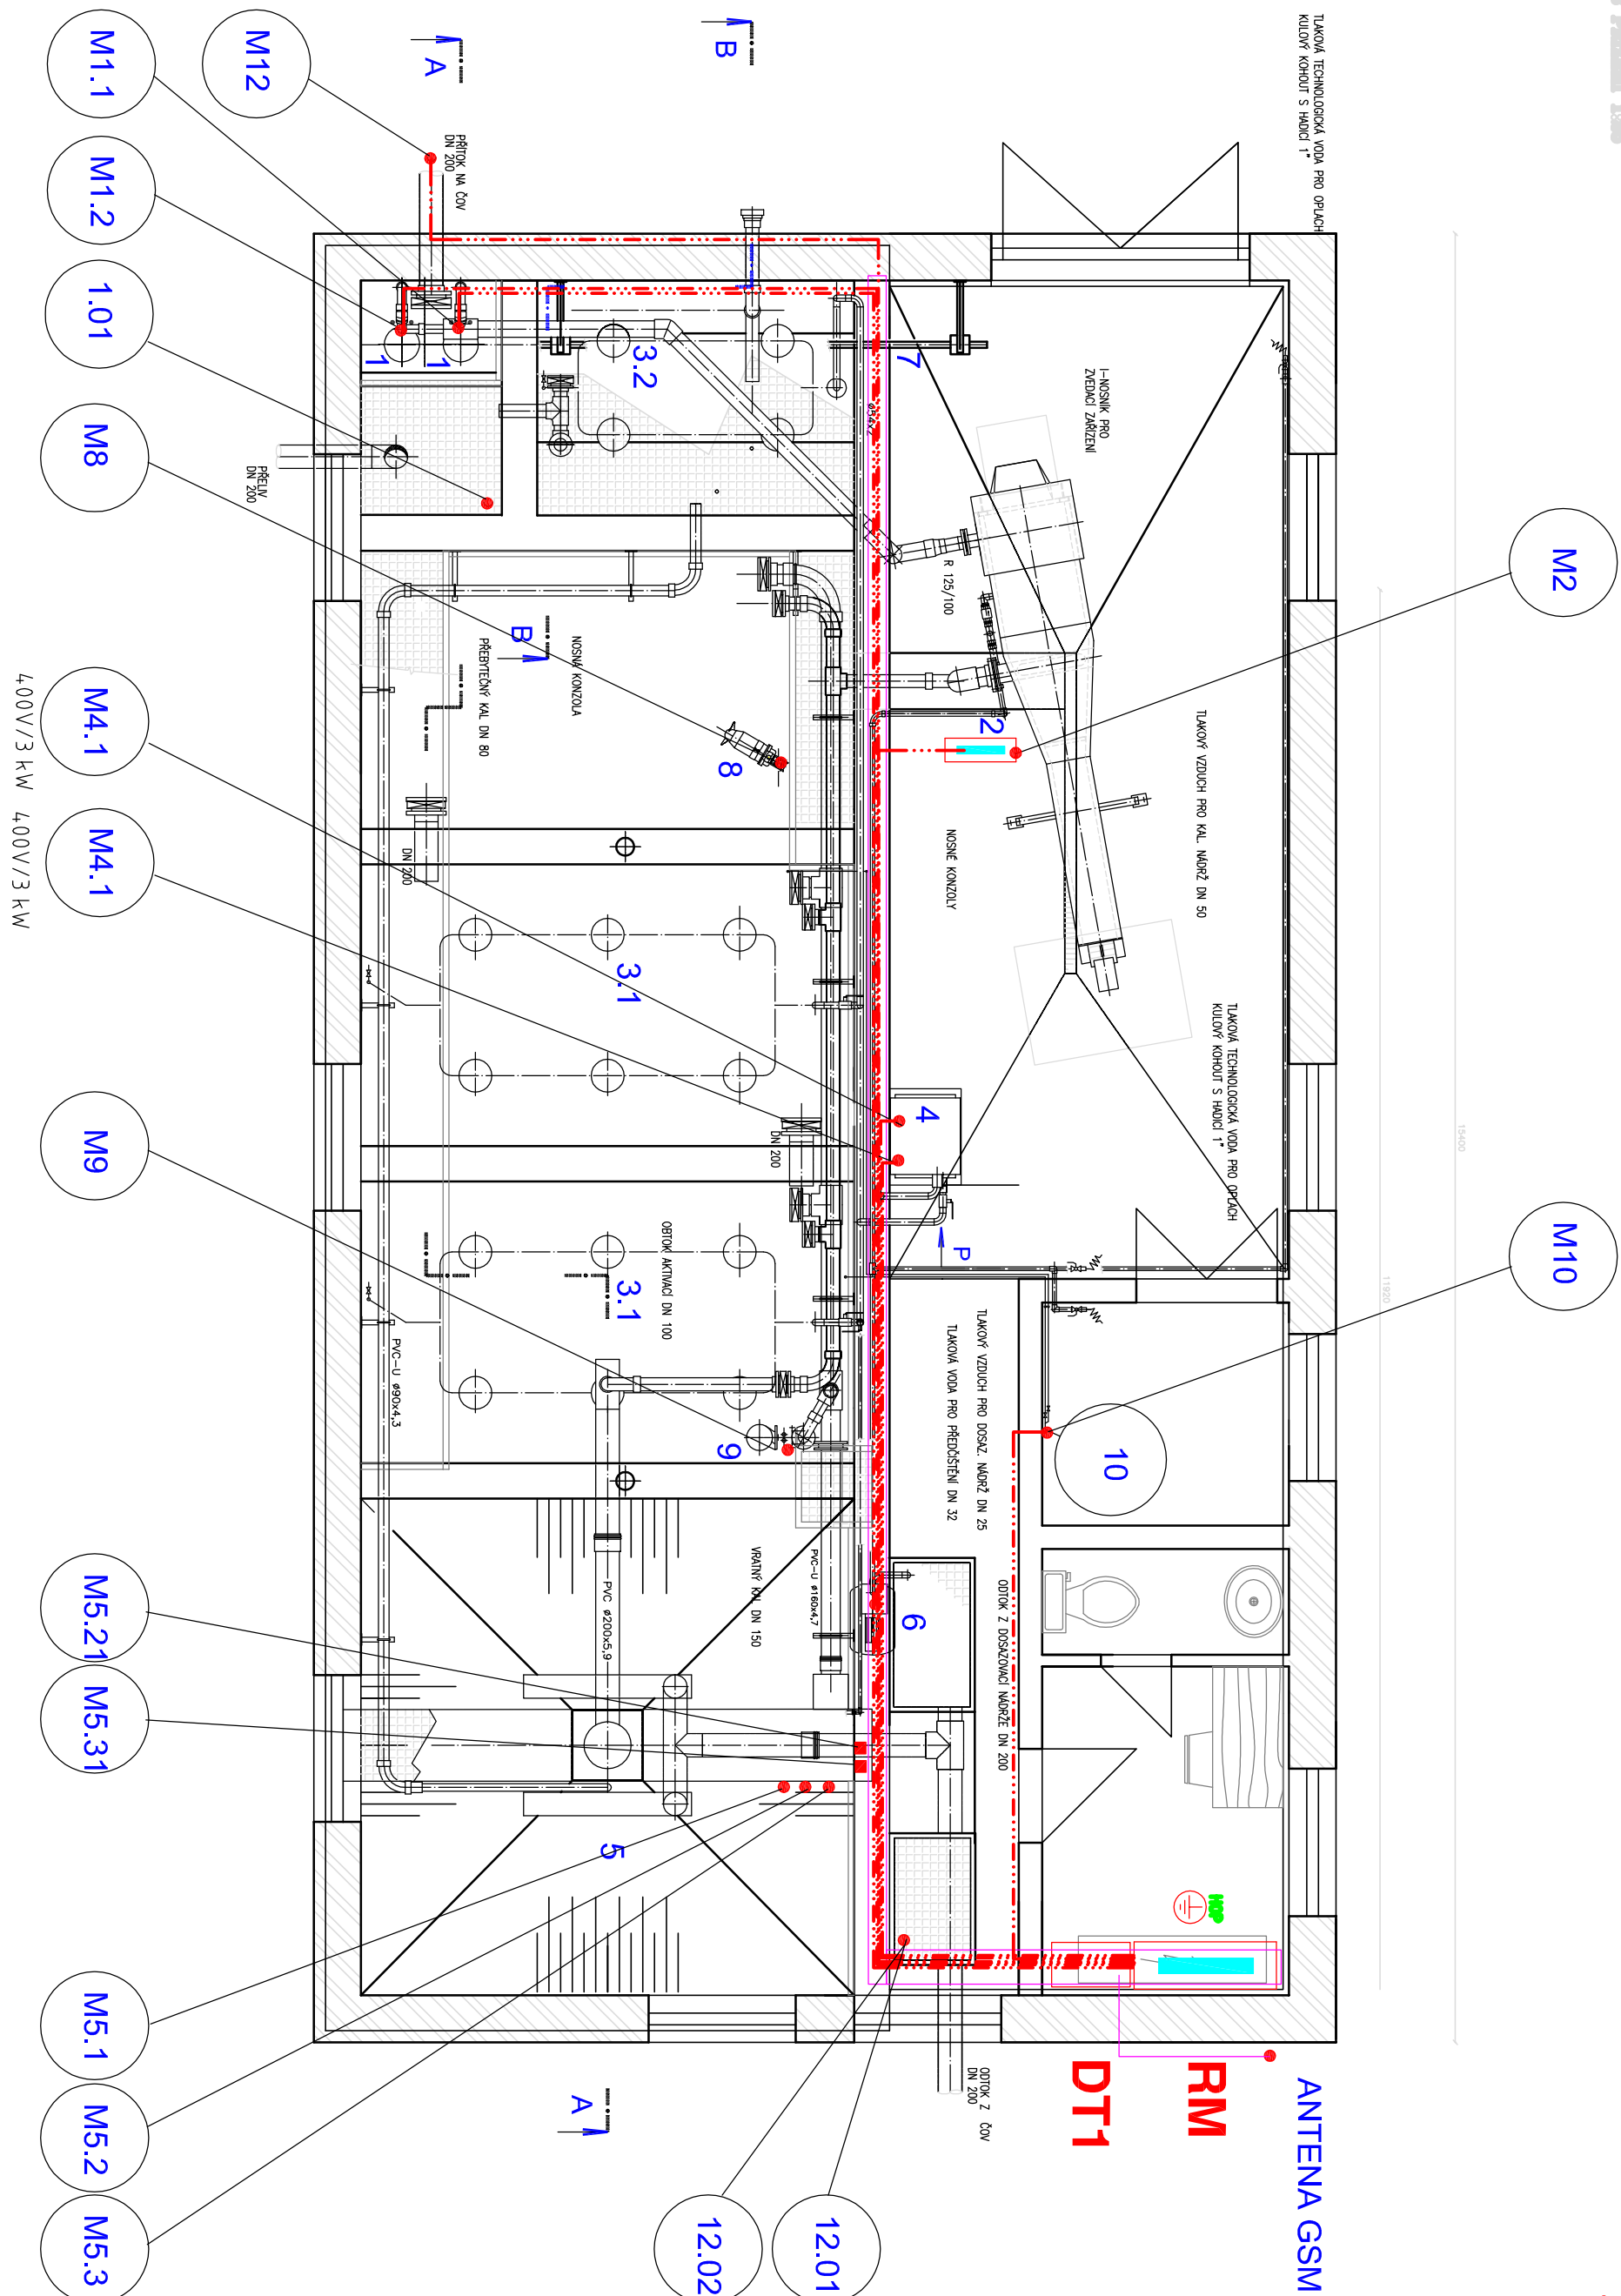

POZNAMKA:

- Výška vypínáči +1500mm, výška zásuvek +1500mm (pokud není uvedeno ve výkresu jínok)
- Rozvody vedeny na elektro roštích , el žlábech a v elektroinstalčních trubkách
- v prostorech ČOV provedeno doplňková ochrana pospojním

SOUSTAVA: TN-S~50HZ-230/400V

PROSTŘEDÍ : DLE ČSN 33 2000-5-51 ed3 - zvl. nebezpečné

OCHRANA P.N.D.: SAMOCINNÝM ODP.OD SITE die CSN 33 2000 - 4-41 ed 2

pospojením , proud chránicem

LEGENDA:

- 1 PONORNÉ KALOVÉ ČERPADLO Q=2,5 l/s; H=7m
- 2 INTEGROVANÉ PŘEDČIŠTĚNÍ HPE 5
- 3 PROVZDUŠŇOVACÍ ROŠT
- 4 DMVCHADLO Q=1,44 m³/hod; 50 kPa
- 5 VESTAVBA DOSAZOVACÍ NADRŽE 3x3m
- 6 AT STANICE PROVOZNI VODY
- 7 RUČNÍ KLADKOSTROU S POJEZDEM, NOSNOST 125 kg, ZDVÍH cca 3 m
- 8 MICHADLO 2,2 kW, 1400 1/MIN
- 9 ČERPADLO INTERNÍ RECIRKULACE
- 10 DAVKOVANÍ SÍRANU ŽELEZITĚHO
- 11 RUČNÍ KLADKOSTROU BEZ POJEZDU, NOSNOST 125 kg, ZDVÍH cca 3 m
- 12 ŠOUPÁTKO NOŽOVÉ DN 200, S REGULAČNÍM ELEKTROPOHONEM – DEŠŤOVÁ ZDRŽ

VVSISKYS		SOURSYS	
6		Dz6	Kz6
5		Dz5	Kz5
4			Kz4
3			Kz3
2			Kz2
1			Kz1
REVIZE	POPIS	DATUM	SCHVÄLL

Sweco Hydroprojekt a.s. OZ České Budějovice Zatlikovo nábřeží 7, 370 21 Č. Budějovice; c.budejovice@sweco.cz; www.sweco.cz				SWECO Sustainable engineering and design 	
VYPRACOVÁNÍ	Ing. František Mláček	HIP	Ing. Václav Hrabáček	T. KONTROLA	Ing. Pavel Štěpán
PROJEKTANT	Ing. František Mláček	ŘEDITEL OZ	Karel Herda	DATUM	06/2013
OBJEDNATEL	OBEC ORLÍK NAD VLTAVOU			OKRES	PÍSEK
AKCE:					
ORLÍK NAD VLTAVOU - STARÉ SEDLO - ČOV A KANALIZACE - (REVITALIZACE ORLICKÉ NÁDRŽE A OKOLÍ)					
ČÁST STAVBY	ČOV – ASŘTP				
PRÍLOHA:					
DISPOZICE ASŘTP – PŮDORYS ČOV					
				ČÍSLO ZAKÁZKY	40-9013-04-01
				STUPĚŇ	DPS
				FORMÁT	A4
				MĚŘÍTKO	1 : 50
				ARCHIVNÍ ČÍSLO	
				SOPS	DPS 02.3
				ČÍSLO PRÍLOHY	D.10.4.

Isto dokumentace včetně všech příloh (s výjimkou dat poskytnutých objednatelům) je uschována vstátnickým archívem společnosti Sweco Hydropropek a.s. Objednatel této dokumentace je oprávněn ji využít k účelům vyplývajícím z uzavřené smlouvy bez jakéhokoli omezení. Jiné osoby (jak fyzické, tak právnické) nejsou bez předchozího výslovného souhlasu objednatelů oprávněny tuto dokumentaci ani její části jakkoli využívat, kopírovat (ani jiným způsobem rozmnožovat nebo zjišťovat další osobám).

Poznamka: Podpisy zpracovatelů jsou přiloženy pouze k výpisu číslo 01 nebo originální přílohy (matrici).