


ORLÍK NAD VLTAVOU
KANALIZACE
SITUACE č.3
1:500

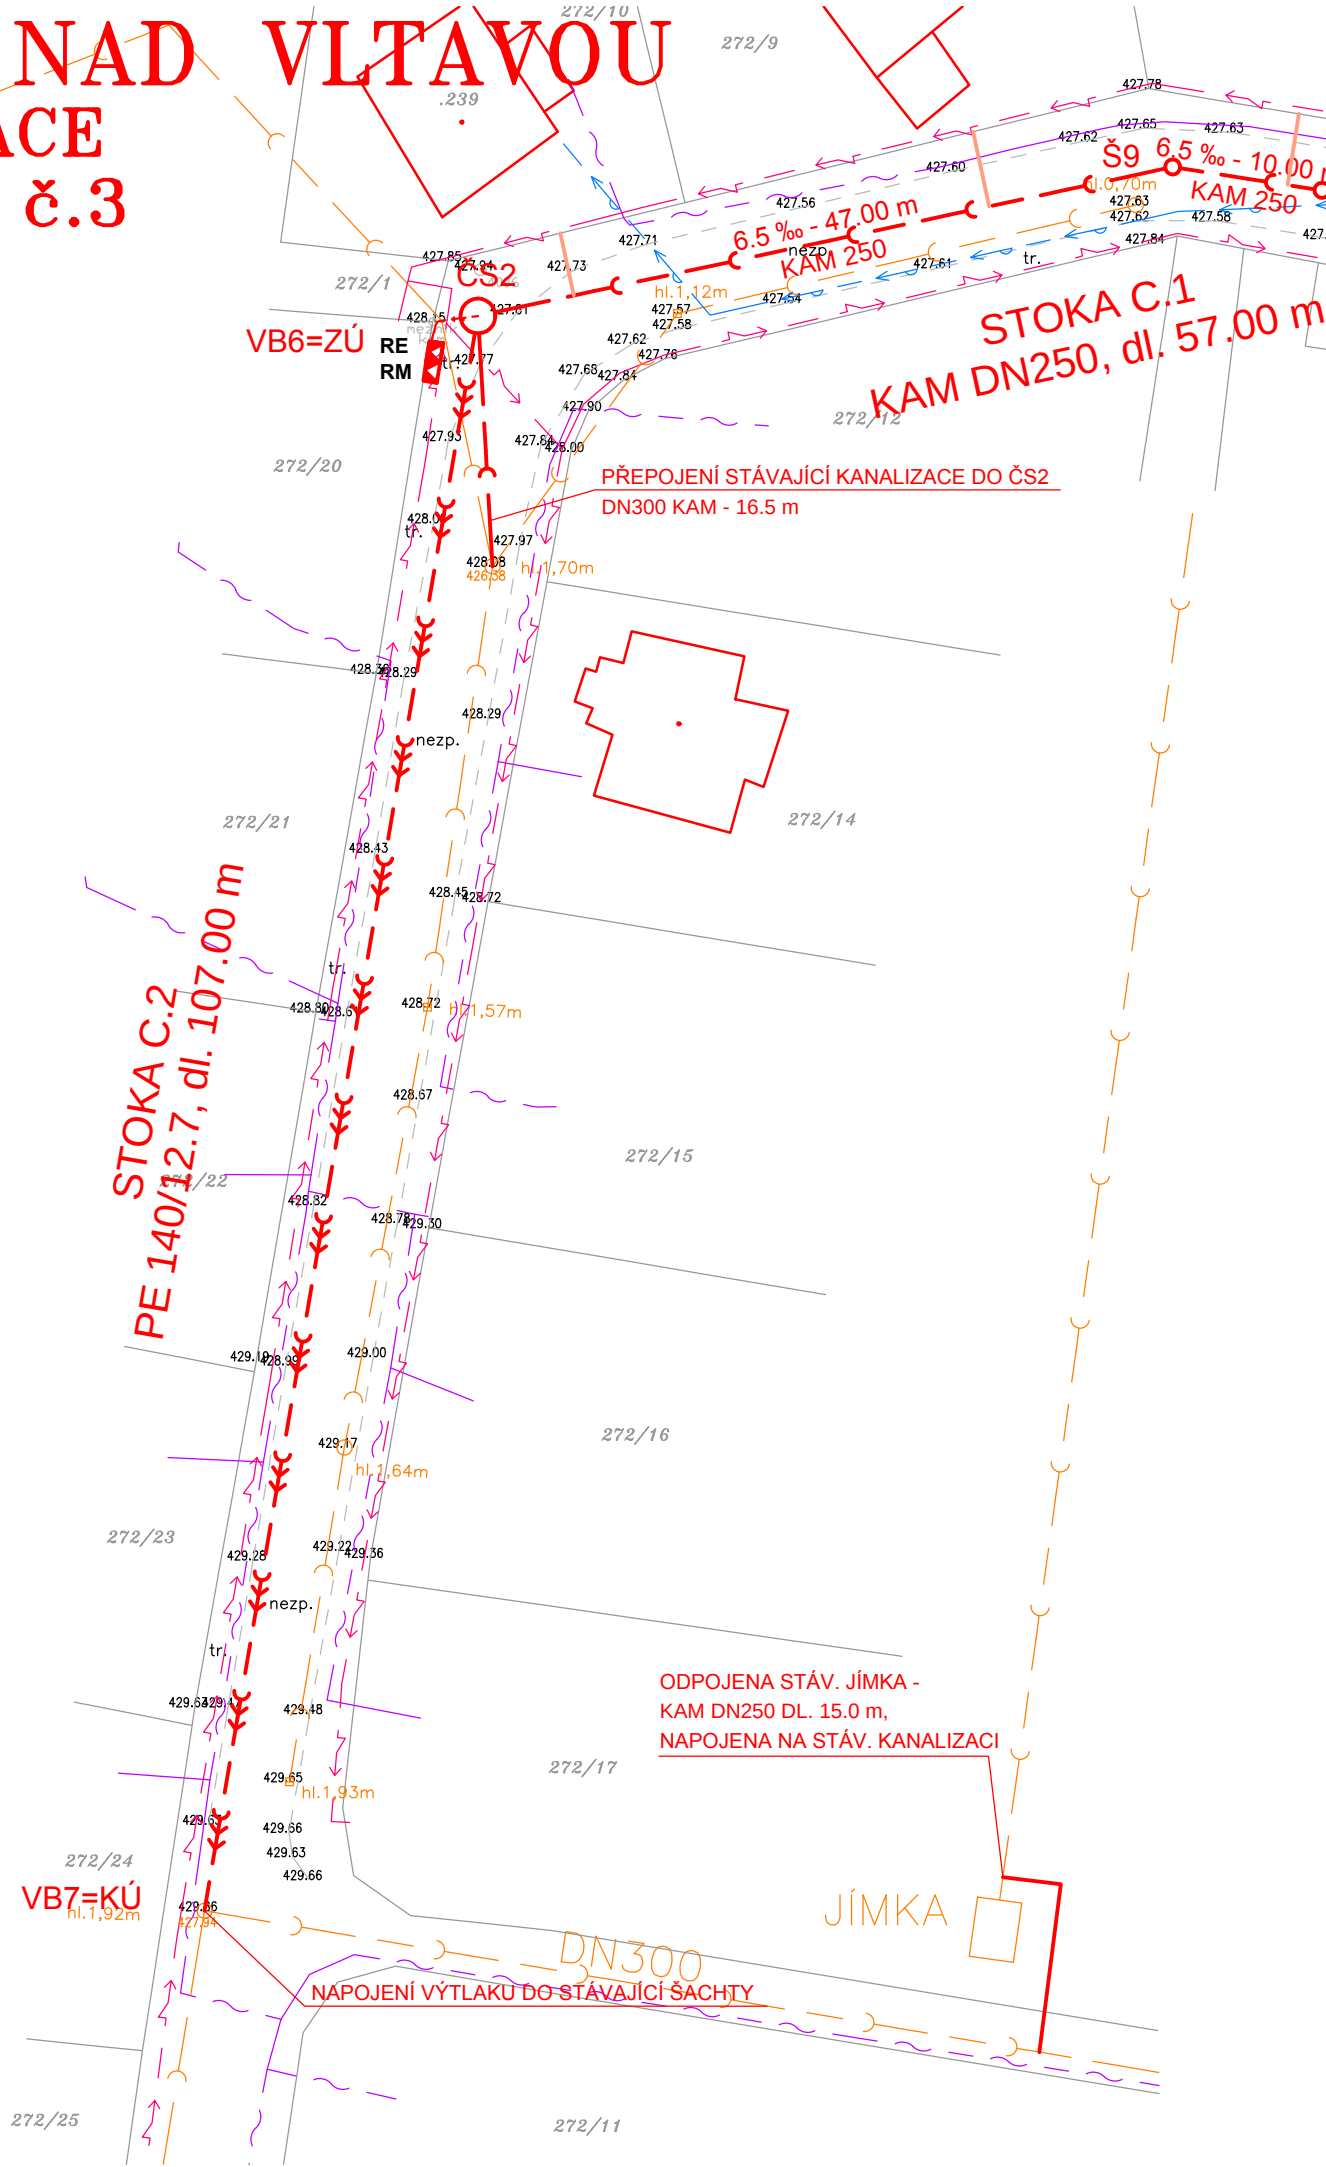

- LEGENDA :
- STÁVAJÍCÍ KANALIZACE
 - STÁVAJÍCÍ VODOVOD
 - STÁV. KABEL NN NADZEMNÍ
 - STÁV. KABEL VN NADZEMNÍ
 - STÁV. KABEL NN PODZEMNÍ
 - STÁV. KABEL VN PODZEMNÍ
 - STÁV. SDĚLOVACÍ KABEL O2
 - SO 01 - KANALIZACE - GRAVITAČNÍ
 - SO 01 - KANALIZACE - VÝTLAK
 - SO 01 - KANALIZAČNÍ PŘÍPOJKY
 - DPS 01.2 - ELEKTROTECHNOLOGICKÉ ROZVODY K ČS2
 - RE DPS 01.2 - ELEKTROMĚROVÝ ROZVADĚČ
 - RM DPS 01.2 - ROZVADĚČ TECHNOLOGIE

VYSKYS

6	Pz6	Dz6	Kz6
5	Pz5	Dz5	Kz5
4	Pz4	Dz4	Kz4
3	Pz3	Dz3	Kz3
2	Pz2	Dz2	Kz2
1	Pz1	Dz1	Kz1
REVIZE	POPIS	DATUM	SCHVÁLIL

Sweco Hydroprojekt a.s. OZ České Budějovice Zátkovo nábreží 7, 370 21 Č. Budějovice; c.budejovice@sweco.cz; www.sweco.cz				SWECO Sustainable engineering and design		
VYPRACOVAL	Michal Pešek, DiS.	HIP	Ing. Vít Hrabčák	T. KONTROLA	Ing. Pavel Štěpán	
PROJEKTANT	Michal Pešek, DiS.	ŘEDITEL OZ	Karel Herda	DATUM	06/2013	
OBJEDNATEL	OBEC ORLÍK NAD VLTAVOU			OKRES	PÍSEK	
AKCE: ORLÍK NAD VLTAVOU - STARÉ SEDLO - ČOV A KANALIZACE - (REVITALIZACE ORLICKÉ NÁDRŽE A OKOLÍ)				ČÍSLO ZAKÁZKY	40-9013-04-01	
				STUPEŇ	DPS	
				FORMÁT	2xA4	
				MĚŘÍTKO	1:500	
				ARCHIVNÍ ČÍSLO		
ČÁST STAVBY	KANALIZACE			SO/PS	SO 01	
PŘÍLOHA: SITUACE č.3				ČÍSLO PŘÍLOHY	D.2.3.	ver
						rev

Tato dokumentace včetně všech příloh (s výjimkou dat poskytnutých objednatelem) je duševním vlastnictvím akciové společnosti Sweco Hydroprojekt a.s. Objednatel této dokumentace je oprávněn ji využít k účelům vyplývajícím z uzavřené smlouvy bez jakéhokoliv omezení. Jiné osoby (jak fyzické, tak právnické) nejsou bez předchozího výslovného souhlasu objednatele oprávněny tuto dokumentaci ani její části jakkoli využívat, kopírovat (ani jiným způsobem rozmnožovat) nebo zpřístupnit dalším osobám.
Poznámka: Podpisy zpracovatelů jsou připojeny pouze k výtisku číslo 01 nebo originálu přílohy (matrici).