
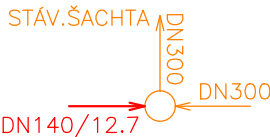



NÁZEV ULICE
DRUH POVRCHU
VZDÁLENOST ŠACHET

	216/7
NEZP.POVRCH	ZPEVNĚNÁ CESTA
	107.00

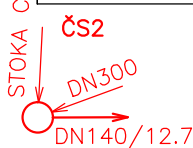

M 1:500 / 1:100

STOKA C.2

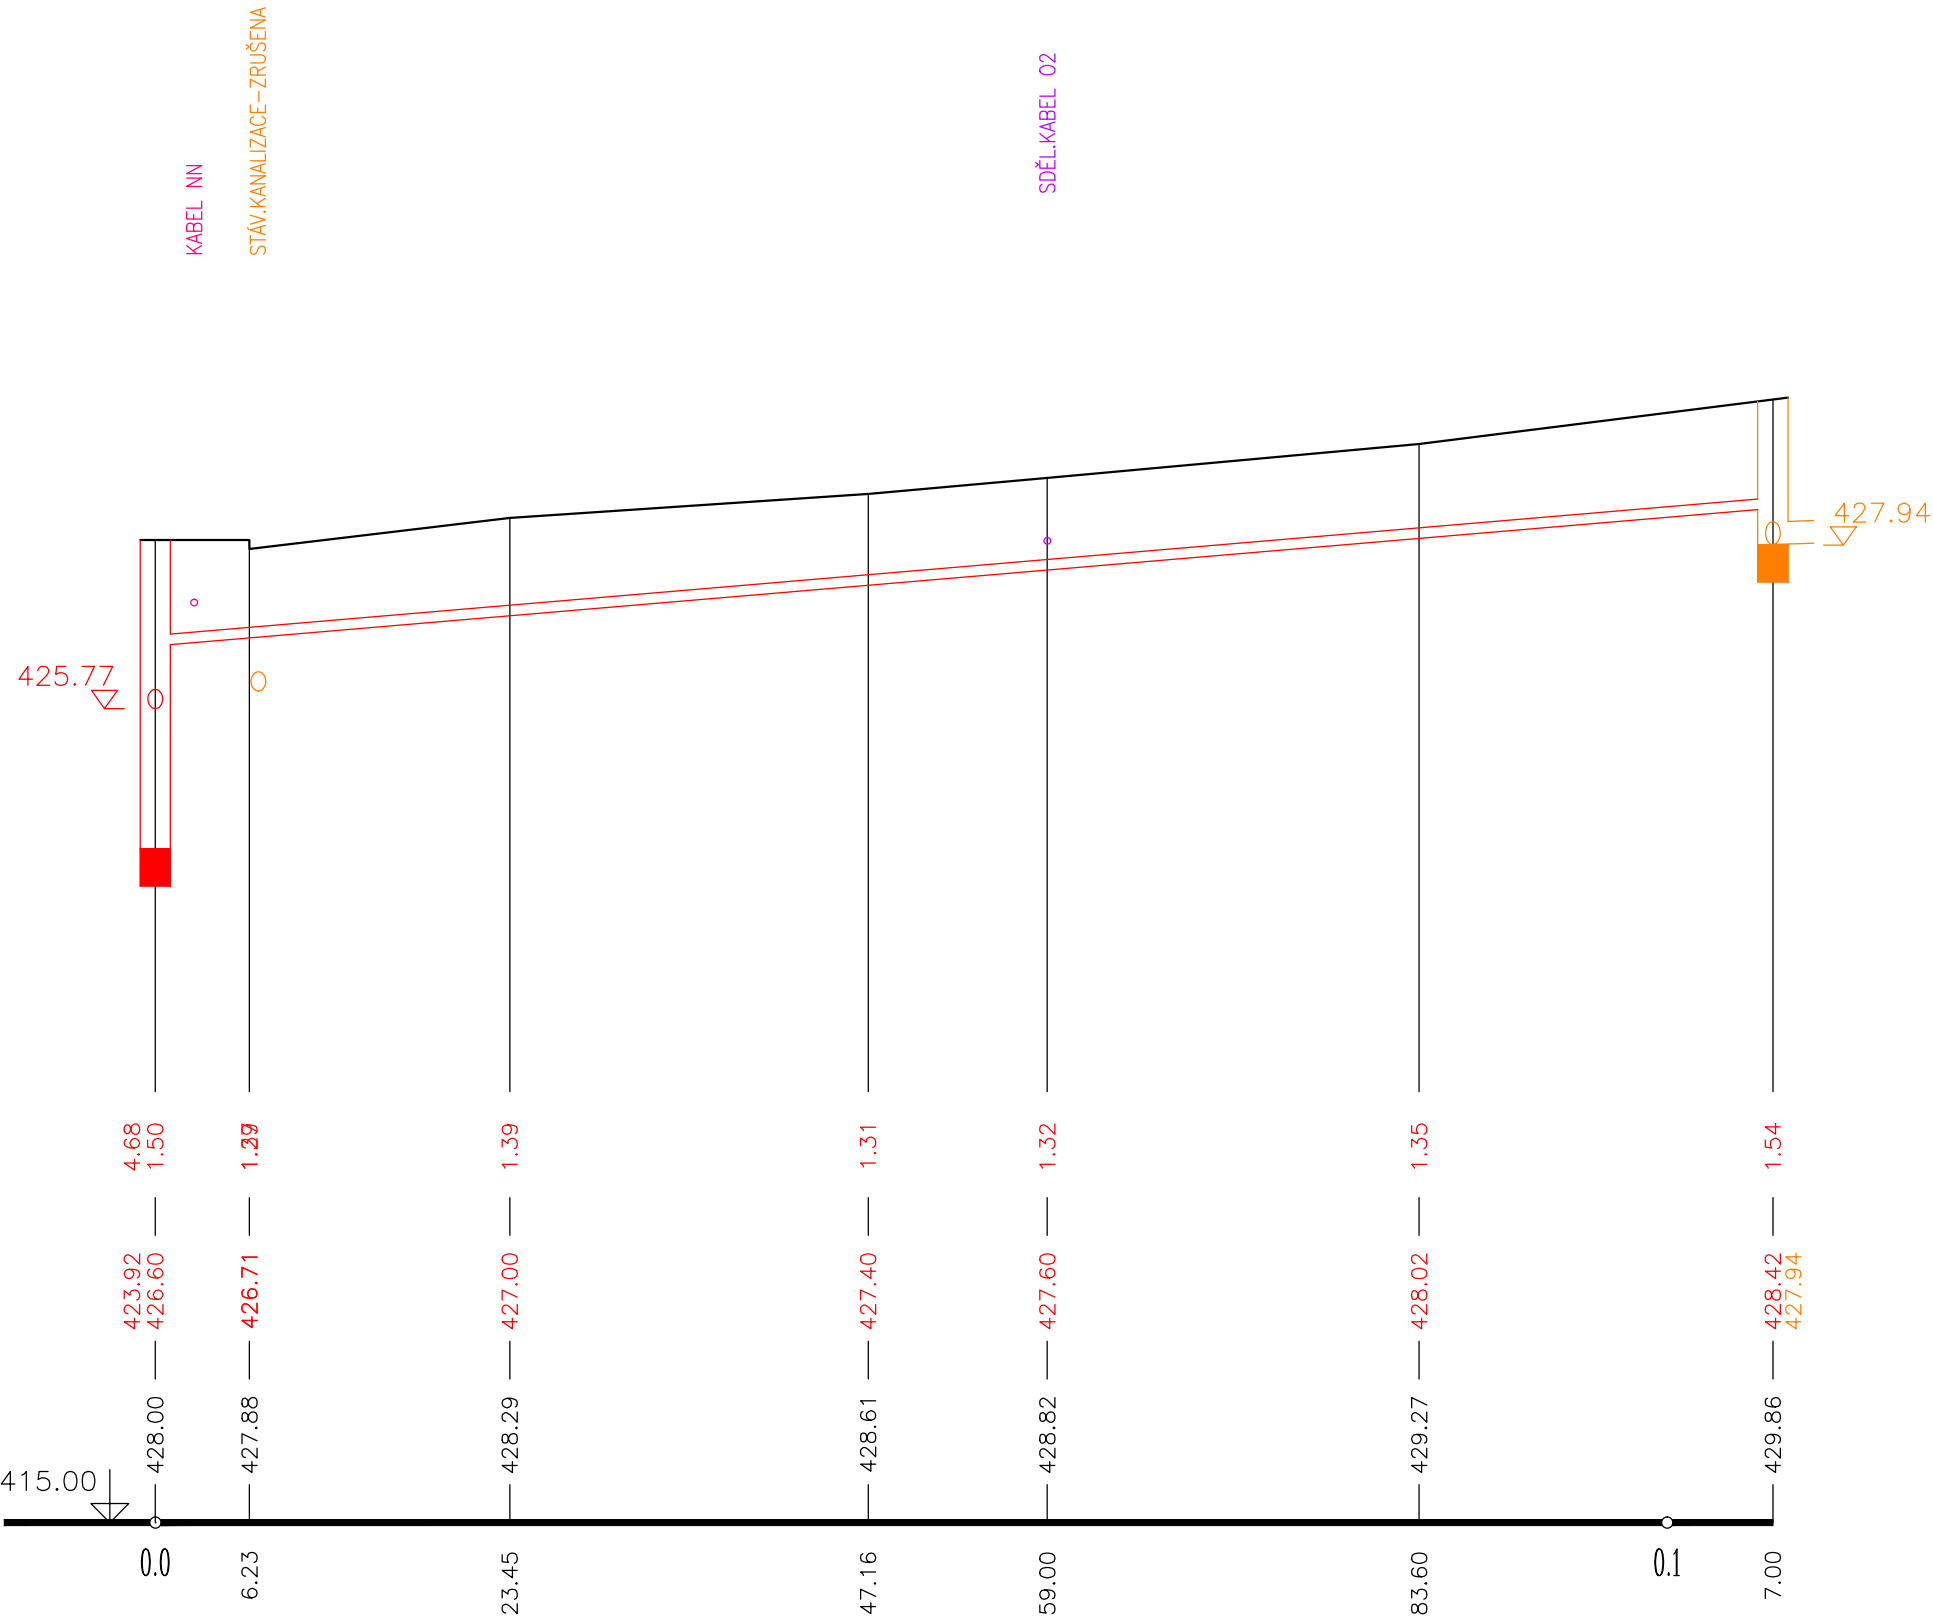

UPRAVENÝ TERÉN

HLOUBKA VÝKOPU

DNO STOKY

TERÉN

SROVNÁVACÍ ROVINA

STANIČENÍ V km

SKLON ‰ – DÉLKA m
PROFIL – MATERIÁL – DÉLKA

17.0	–	107.00
DN140/12.7	– výtlak PE –	107m

PODZEMNÍ VEDENÍ:

ZÁKRESY INŽENÝRSKÝCH SÍTÍ NESLOUŽÍ JAKO VYTÝČOVACÍ VÝKRES.
ZHOTIVITEL STAVBY ZAJISTÍ PŘED ZAHÁJENÍM PRACÍ JEJÍCH VYTÝČENÍ.

souřadnicový systém JTSK
výškový systém BPV

VYSKYS

SOURSYS

6	Pz6	Dz6	Kz6
5	Pz5	Dz5	Kz5
4	Pz4	Dz4	Kz4
3	Pz3	Dz3	Kz3
2	Pz2	Dz2	Kz2
1	Pz1	Dz1	Kz1
REVIZE	POPIS	DATUM	SCHVÁLIL

Sweco Hydroprojekt a.s. OZ České Budějovice Zátkovo nábřeží 7, 370 21 Č. Budějovice; c.budejovice@sweco.cz; www.sweco.cz				SWECO Sustainable engineering and design		
VYPRACOVAL	Ing. Vít Hrabčák	HIP	Ing. Vít Hrabčák	T. KONTROLA	Ing. Pavel Štěpán	
PROJEKTANT	Ing. Vít Hrabčák	ŘEDITEL OZ	Karel Herda	DATUM	06/2013	
OBJEDNATEL	OBEC ORLÍK NAD VLTAVOU			OKRES	PÍSEK	
AKCE: ORLÍK NAD VLTAVOU - STARÉ SEDLO - ČOV A KANALIZACE - (REVITALIZACE ORLICKÉ NÁDRŽE A OKOLÍ)				ČÍSLO ZAKÁZKY	40-9013-04-01	
				STUPEŇ	DPS	
				FORMÁT	3xA4	
				MĚŘÍTKO	1:500/1:100	
				ARCHIVNÍ ČÍSLO		
ČÁST STAVBY	KANALIZACE			SO/PS	SO 01	
PŘÍLOHA: PODÉLNÝ PROFIL - STOKA C.2				ČÍSLO PŘÍLOHY	D.2.8.	ver
						rev

Tato dokumentace včetně všech příloh (s výjimkou dat poskytnutých objednatelem) je duševním vlastnictvím akciové společnosti Sweco Hydroprojekt a.s. Objednatel této dokumentace je oprávněn ji využít k účelům vyplývajícím z uzavřené smlouvy bez jakéhokoliv omezení. Jiné osoby (jak fyzické, tak právnické) nejsou bez předchozího výslovného souhlasu objednatele oprávněny tuto dokumentaci ani její části jakkoli využívat, kopírovat (ani jiným způsobem rozmnožovat) nebo zpřístupnit dalším osobám.
Poznámka: Podpisy zpracovatelů jsou připojeny pouze k výtisku číslo 01 nebo originálu přílohy (matrici).