

NÁZEV ULICE
DRUH POVRCHU
VZDÁLENOST ŠACHET

M 1:500 / 1:100

STOKA A.1

UPRAVENÝ TERÉN

HLOUBKA VÝKOPU


DNO STOKY

TERÉN

SROVNÁVACÍ ROVINA

STANIČENÍ V km

SKLON ‰ – DÉLKA m
PROFIL – MATERIÁL – DÉLKA
KAPACITA l/s – RYCHLOST m/s

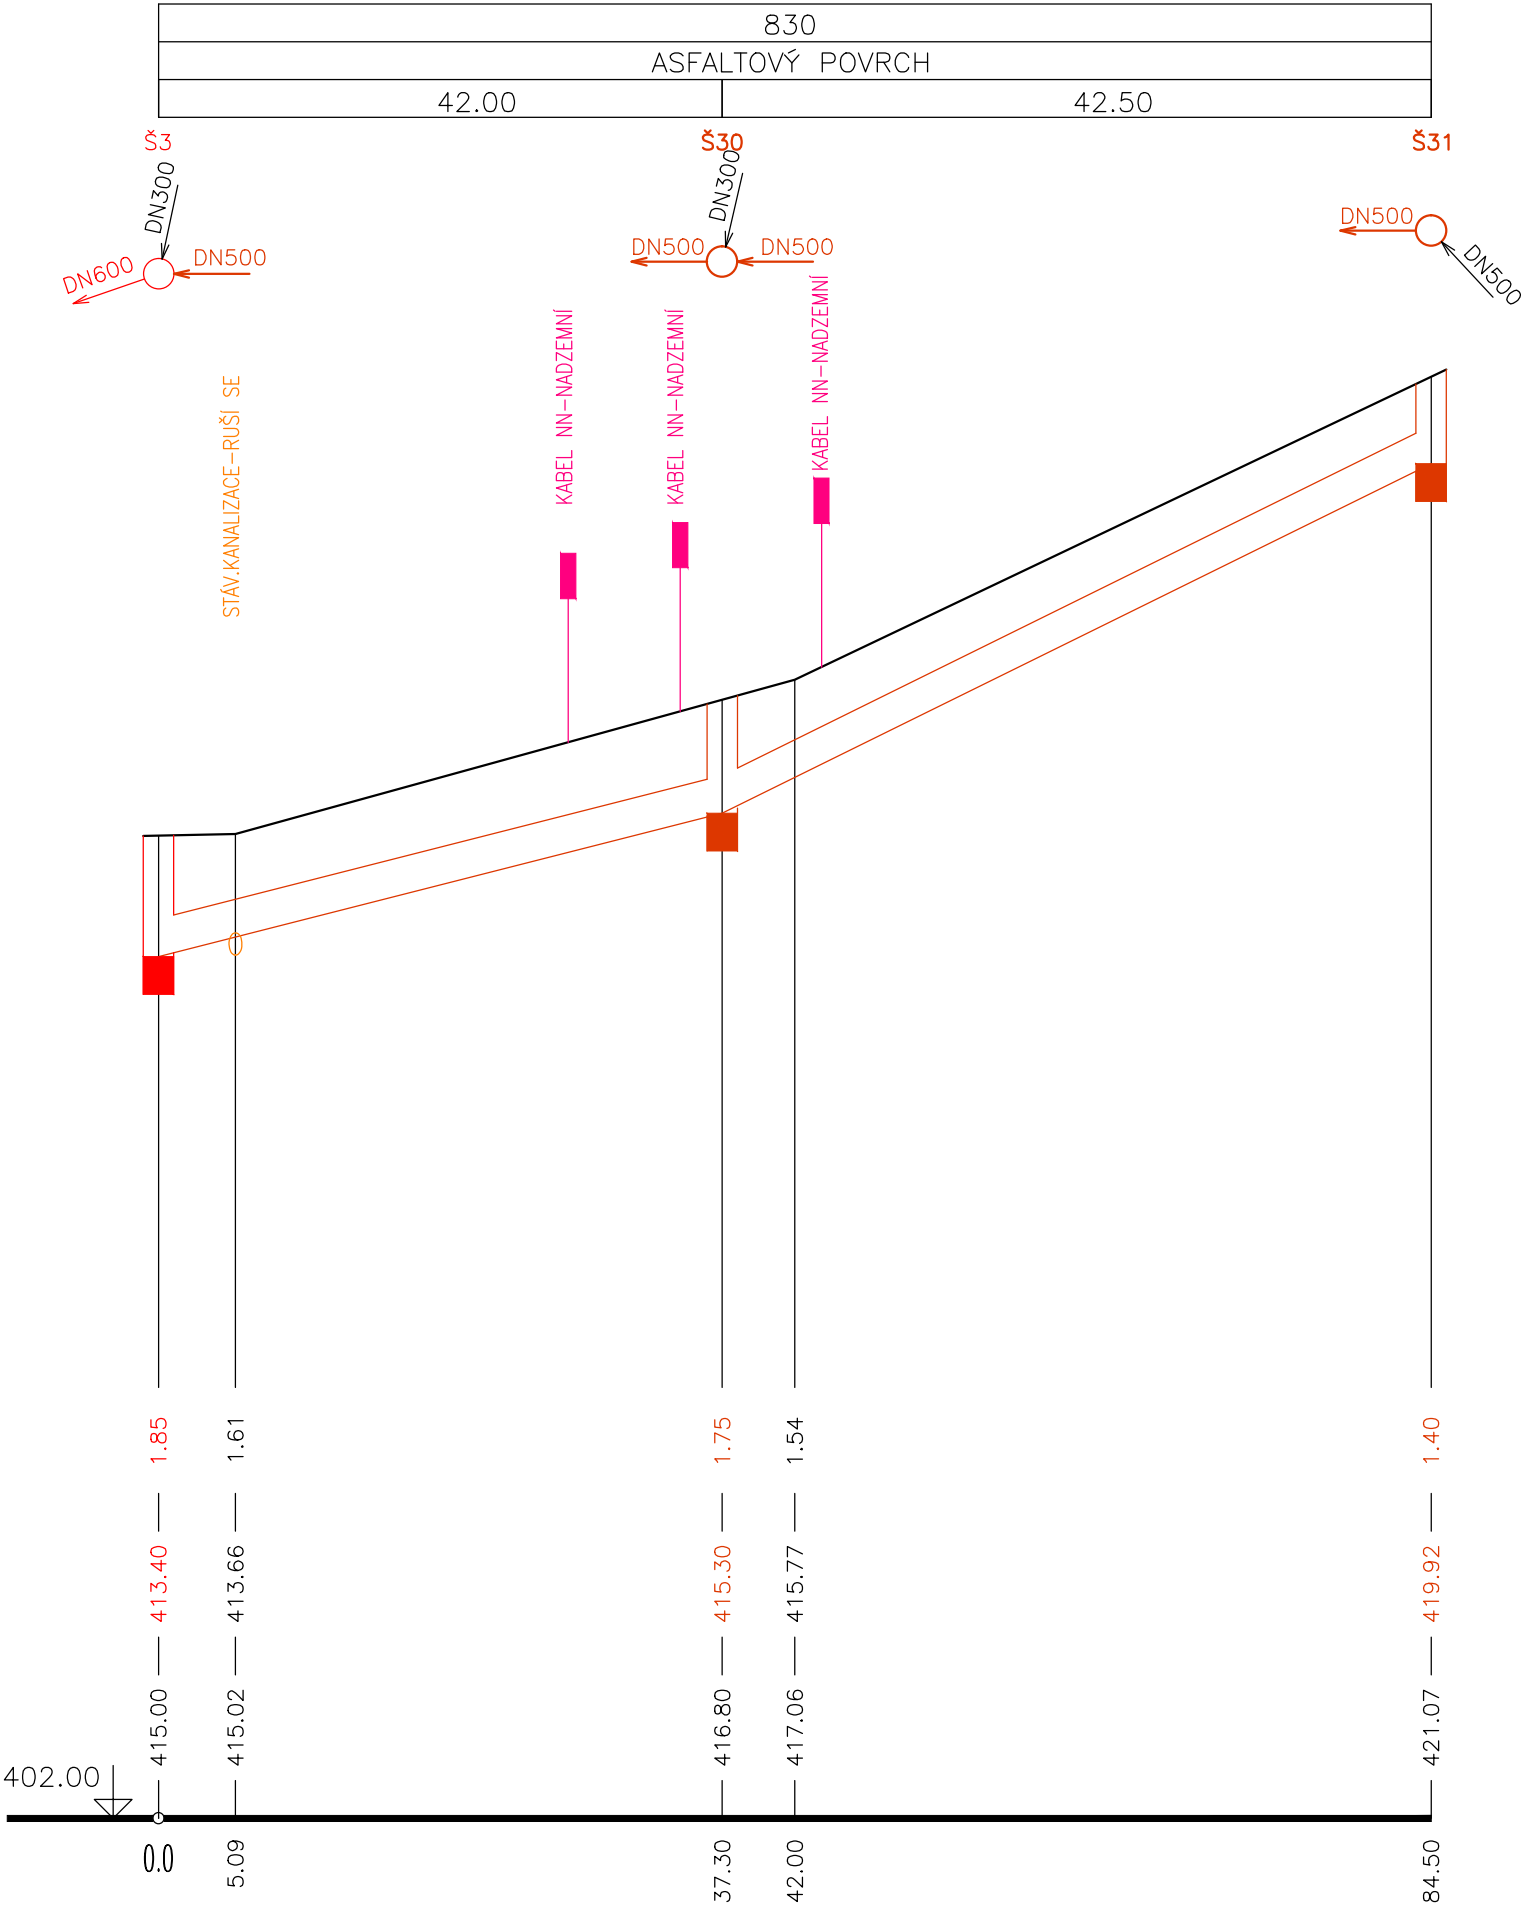

PODZEMNÍ VEDENÍ:
ZÁKRESY INŽENÝRSKÝCH SÍTÍ NESLOUŽÍ JAKO VYTYČOVACÍ VÝKRES.
ZHOTIVITEL STAVBY ZAJISTÍ PŘED ZAHÁJENÍM PRACÍ JEJÍCH VYTYČENÍ.

souřadnicový systém JTSK
výškový systém BPV

SO 01.1 REKONSTRUKCE STÁVAJÍCÍ KANALIZACE

PODÉLNÝ PROFIL D.2.17.3.