

ÚZEMÍ OBCE
POVRCH ÚZEMÍ
ČÍSLO PARCELNÍ

ORLÍK NAD VLTAVOU			
ASFALTOVÝ POVRCH		ZPEVNĚNÝ POVRCH	
829/1		830	

M 1:1000 / 1:100

Podélný
profil
vodovodu

UPRAVENÝ TERÉN

HLOUBKA VÝKOPU


DNO POTRUBÍ

TERÉN

SROVNÁVACÍ ROVINA

STANIČENÍ V km

SKLON ‰ – DÉLKA m
DN(PN) – MATERIÁL – DÉLKA

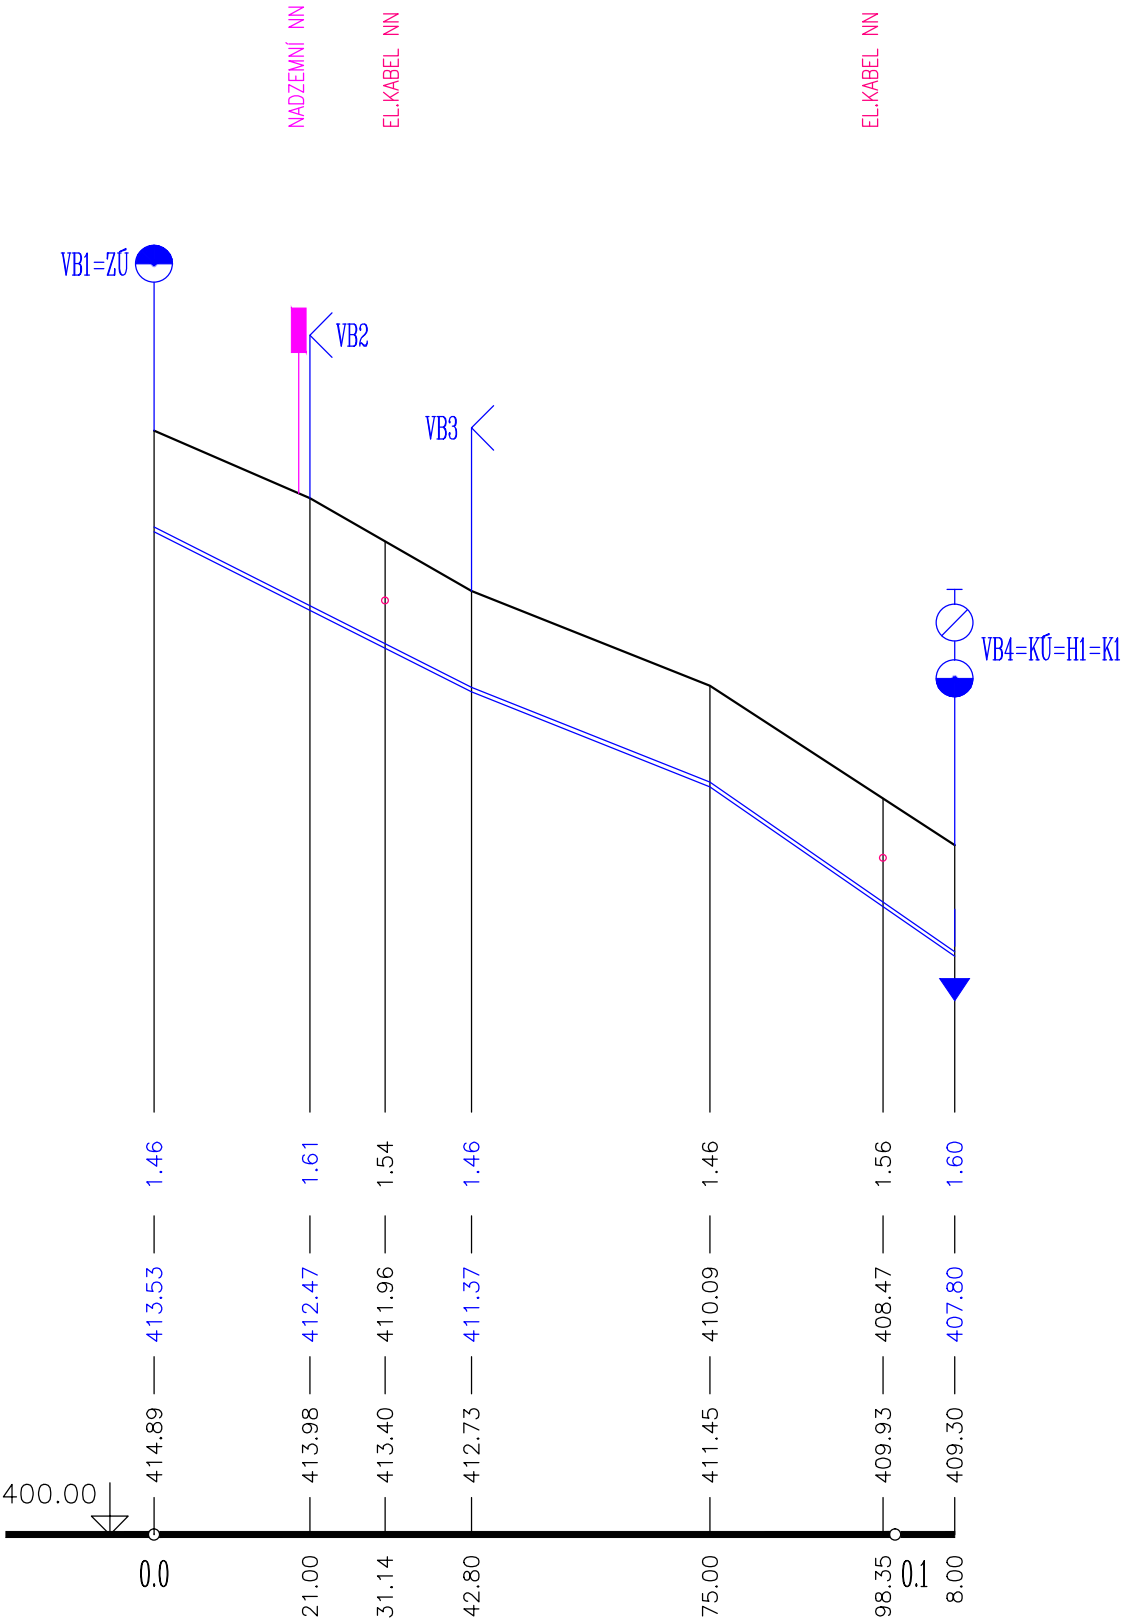

50.5	–	42.80	39.8	–	32.20	69.3	–	33.00
63/5.8 (PN10)			– PE –			108.00 m		

PODZEMNÍ VEDENÍ:

ZÁKRESY INŽENÝRSKÝCH SÍTÍ NESLOUŽÍ JAKO VYTÝČOVACÍ VÝKRES.
ZHOTIVITEL STAVBY ZAJISTÍ PŘED ZAHÁJENÍM PRACÍ JEJÍCH VYTÝČENÍ.

souřadnicový systém JTSK
výškový systém BPV

VYSKYS

SOURSYS

6	Pz6	Dz6	Kz6
5	Pz5	Dz5	Kz5
4	Pz4	Dz4	Kz4
3	Pz3	Dz3	Kz3
2	Pz2	Dz2	Kz2
1	Pz1	Dz1	Kz1
REVIZE	POPIS	DATUM	SCHVÁLIL

Sweco Hydroprojekt a.s. OZ České Budějovice Zátkovo nábřeží 7, 370 21 Č. Budějovice; c.budejovice@sweco.cz; www.sweco.cz				SWECO Sustainable engineering and design	
VYPRACOVAL	Michal Pešek, DiS.	HIP	Ing. Vít Hrabčák	T. KONTROLA	Ing. Pavel Štěpán
PROJEKTANT	Michal Pešek, DiS.	ŘEDITEL OZ	Karel Herda	DATUM	06/2013
OBJEDNATEL	OBEC ORLÍK NAD VLTAVOU			OKRES	PÍSEK
AKCE: ORLÍK NAD VLTAVOU - STARÉ SEDLO - ČOV A KANALIZACE - (REVITALIZACE ORLICKÉ NÁDRŽE A OKOLÍ)				ČÍSLO ZAKÁZKY	40-9013-04-01
				STUPEŇ	DPS
				FORMÁT	2xA4
				MĚŘÍTKO	1:1000/1:100
				ARCHIVNÍ ČÍSLO	
ČÁST STAVBY	VODOVODNÍ PŘÍPOJKA K ČOV			SO/PS	SO 04
PŘÍLOHA: PODÉLNÝ PROFIL VODOVODU				ČÍSLO PŘÍLOHY	D.5.2. ver rev

Tato dokumentace včetně všech příloh (s výjimkou dat poskytnutých objednatelem) je duševním vlastnictvím akciové společnosti Sweco Hydroprojekt a.s. Objednatel této dokumentace je oprávněn ji využít k účelům vyplývajícím z uzavřené smlouvy bez jakéhokoliv omezení. Jiné osoby (jak fyzické, tak právnické) nejsou bez předchozího výslovného souhlasu objednatele oprávněny tuto dokumentaci ani její části jakkoli využívat, kopírovat (ani jiným způsobem rozmnožovat) nebo zpřístupnit dalším osobám.
Poznámka: Podpisy zpracovatelů jsou připojeny pouze k výtisku číslo 01 nebo originálu přílohy (matrici).