



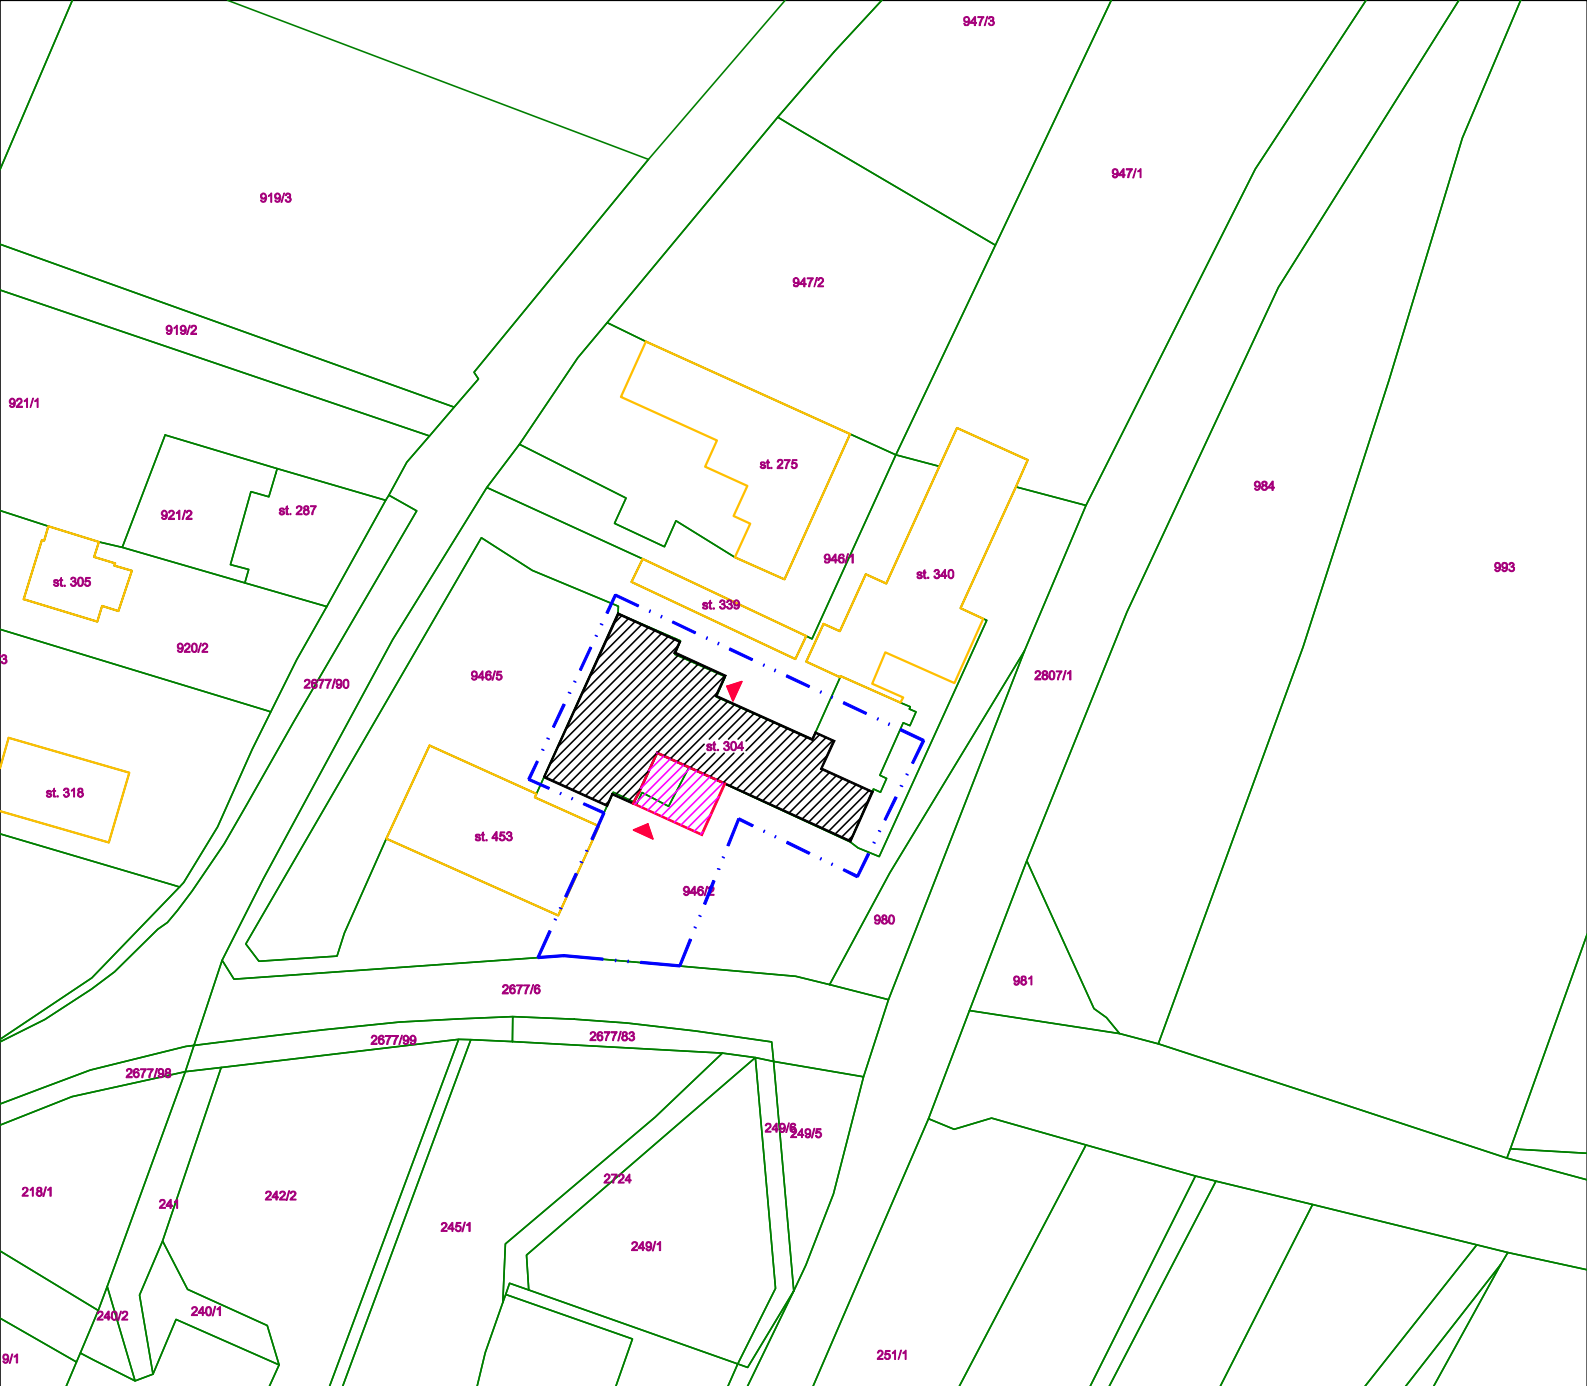

LEGENDA OBJEKTŮ

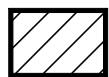

DOTČENÁ ČÁST OBJEKTU ZŠ



HRANICE ŘEŠENÉHO ÚZEMÍ



PŘÍSTAVBA

± 0,000 = ÚROVEŇ STÁVAJÍCÍHO ZÁDVEŘÍ (m.č.103)

ZODP. PROJEKTANT:	ING. IVAN KAŠPAR
VYPRACOVAL:	MARTIN PAVLIČEK
KONTROLOVAL:	ING. IVAN KAŠPAR
STAVEBNÍK:	OBEČ MELČ MELČ 6, 747 84 MELČ
PŘÍSTAVBA + ADAPTACE STRAVOVACÍHO ZAŘÍZENÍ ZŠ MELČ Melč 192, 747 84 Melč	
SITUAČNÍ VÝKRES ŠIRŠÍCH VZTAHŮ	

 REBYD RENOVACE BYDLNÍ KOŠETICKÁ 185, 747 75 VELKÉ HERALTICE TEL. 554254436, E-MAIL info@rebyd.cz	
Zakázkové č.	118_2018
St.proj.	DPS
Datum	08/2019
Měř.:	1:1000
	C.1