


PUDORYS

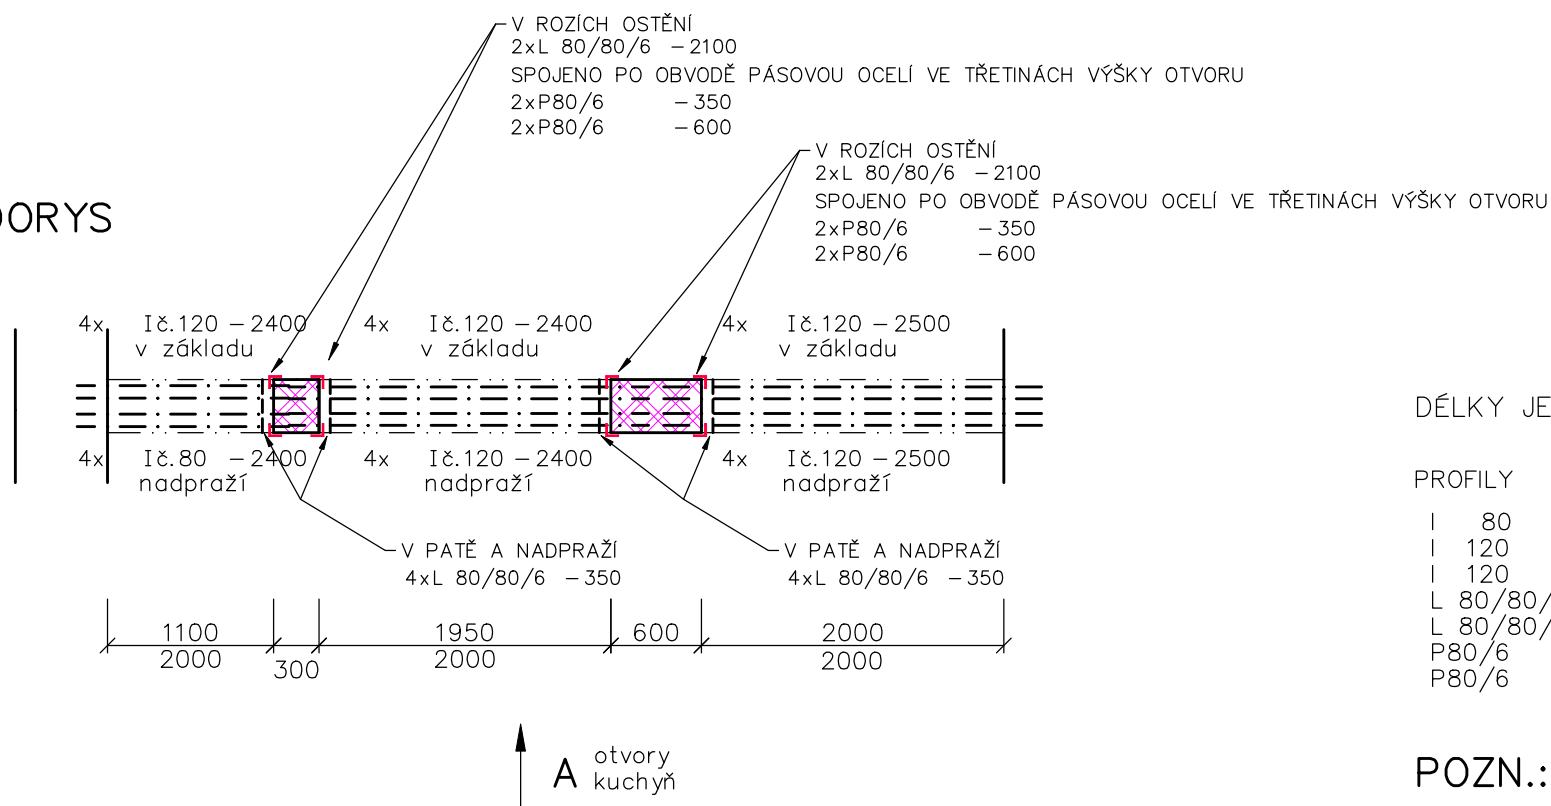

DÉLKY JEDNOTLIVÝCH PRVKŮ UPŘESNIT DLE SKUTEČNOSTI


PROFILY

I 80	2400	4 x	57.02 kg
I 120	2400	12 x	319.68 kg
I 120	2500	8 x	222.00 kg
L 80/80/6	350	8 x	
L 80/80/6	2100	4 x	
P80/6	350	4 x	
P80/6	600	4 x	


POZN.:

POSTUP ROZŠÍŘENÍ OTVORŮ viz. STATICKÝ POSUDEK,
VZNIKLÉ PLOCHY ZAOMÍTAT


POHLED NA OSTĚNÍ

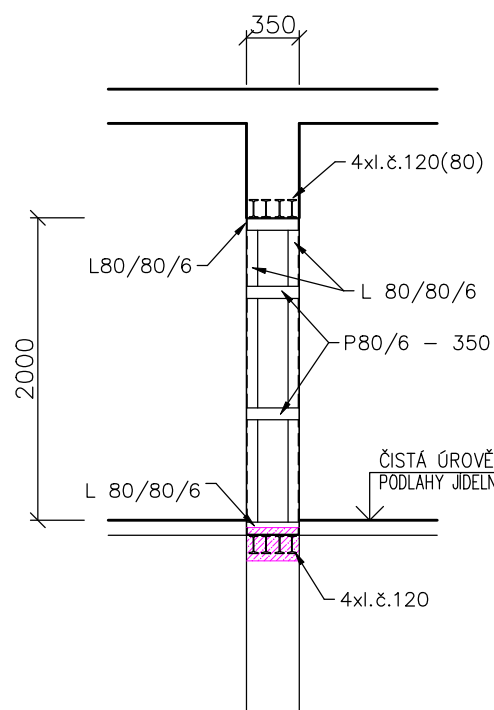

POHLED NA OTVOR

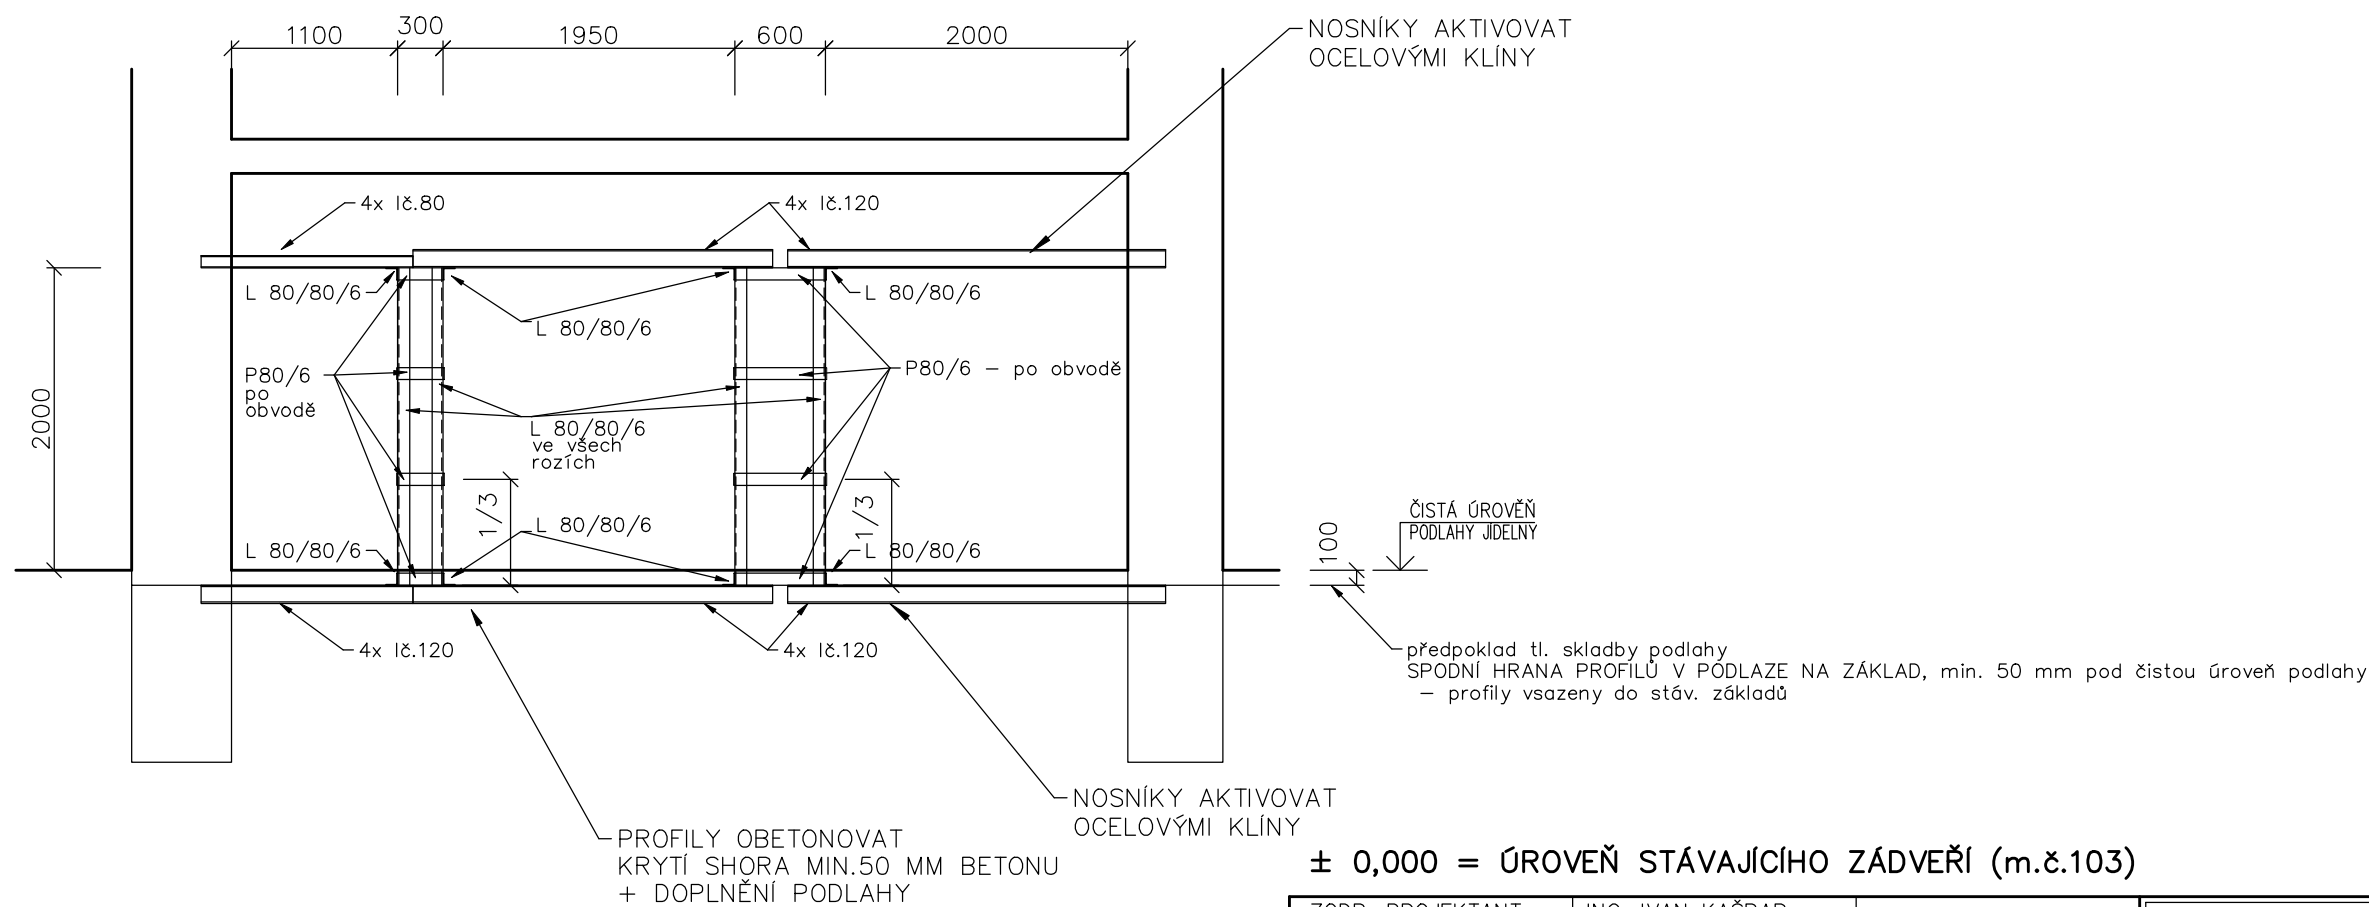

$\pm 0,000$ = ÚROVEŇ STÁVAJÍCÍHO ZÁDVEŘÍ (m.č.103)

 ZODP. PROJEKTANT:	ING. IVAN KAŠPAR		 REBYD RENOVACE BYDLENÍ	KOŠTICKÁ 185, 747 75 VELKÉ HERALICE TEL. 554254436, E-MAIL info@rebyd.cz
VYPRACOVAL:	MARTIN PAVLIČEK			
KONTROLOVAL:	ING. IVAN KAŠPAR			
STAVEBNÍK:	OBEC MELČ MELČ 6, 747 84 MELČ			
PŘÍSTAVBA + ADAPTACE STRAVOVACÍHO ZAŘÍZENÍ ZŠ MELČ Melč 192, 747 84 Melč			Zakázkové č.	118_2018
			St.proj.	DPS
			Datum	08/2019
NOVÉ OTVORY KUCHYŇ			Měř.:	
			1:50	01a