


PŮDORYS

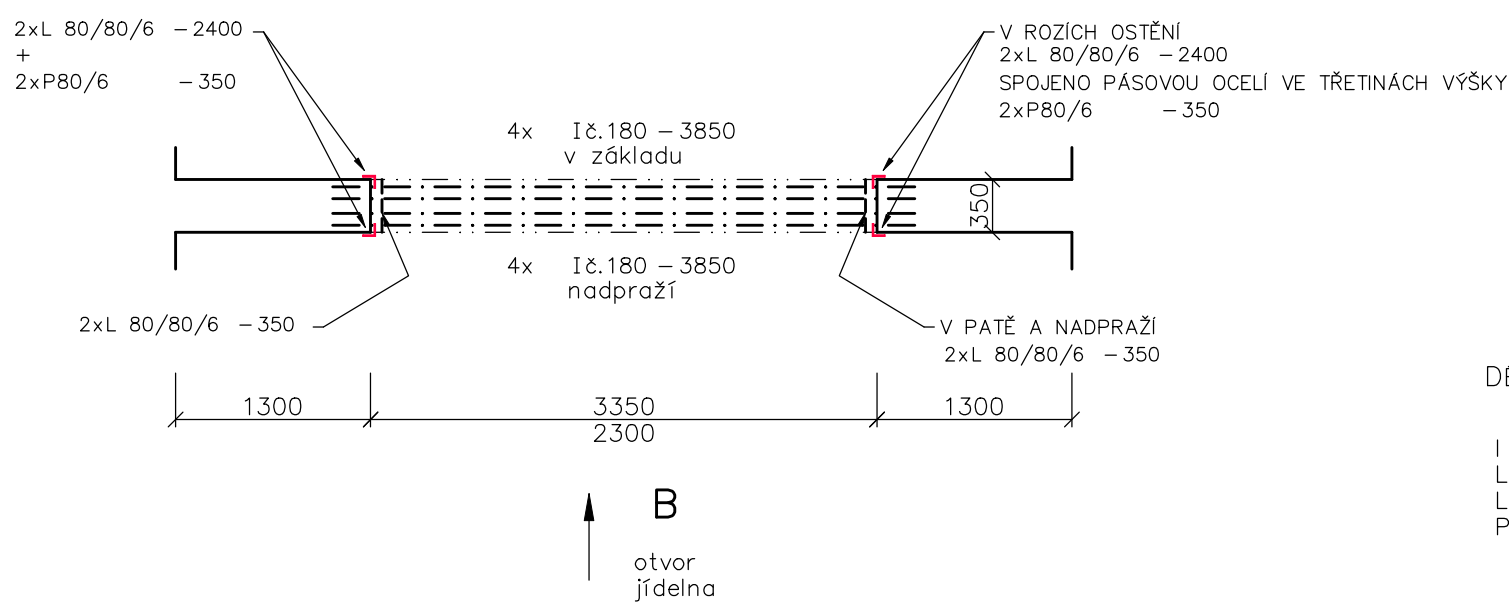


DÉLKY JEDNOTLIVÝCH PRVKŮ UPŘESNIT DLE SKUTEČNOSTI

I 180	3850	8 x	674.52 kg
L 80/80/6	350	4 x	
L 80/80/6	2400	4 x	
P80/6	350	4 x	


POZN.:

POSTUP ROZŠÍŘENÍ OTVORŮ viz. STATICKÝ POSUDEK,
VZNIKLÉ PLOCHY ZAOMÍTAT


POHLED NA OSTĚNÍ

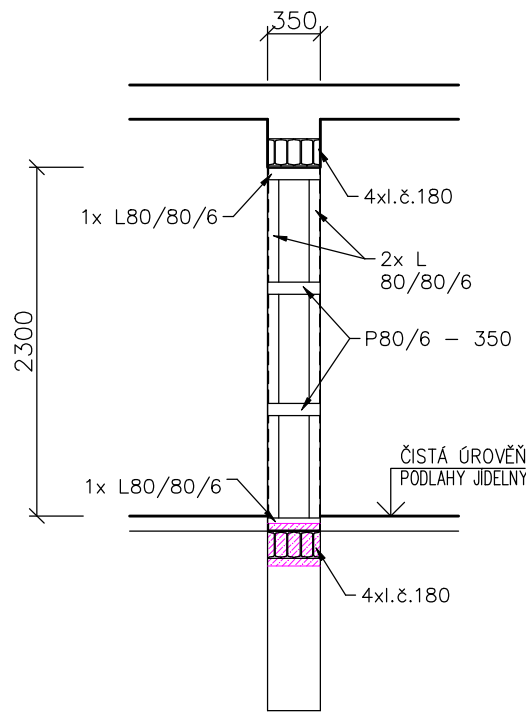

POHLED NA OTVOR

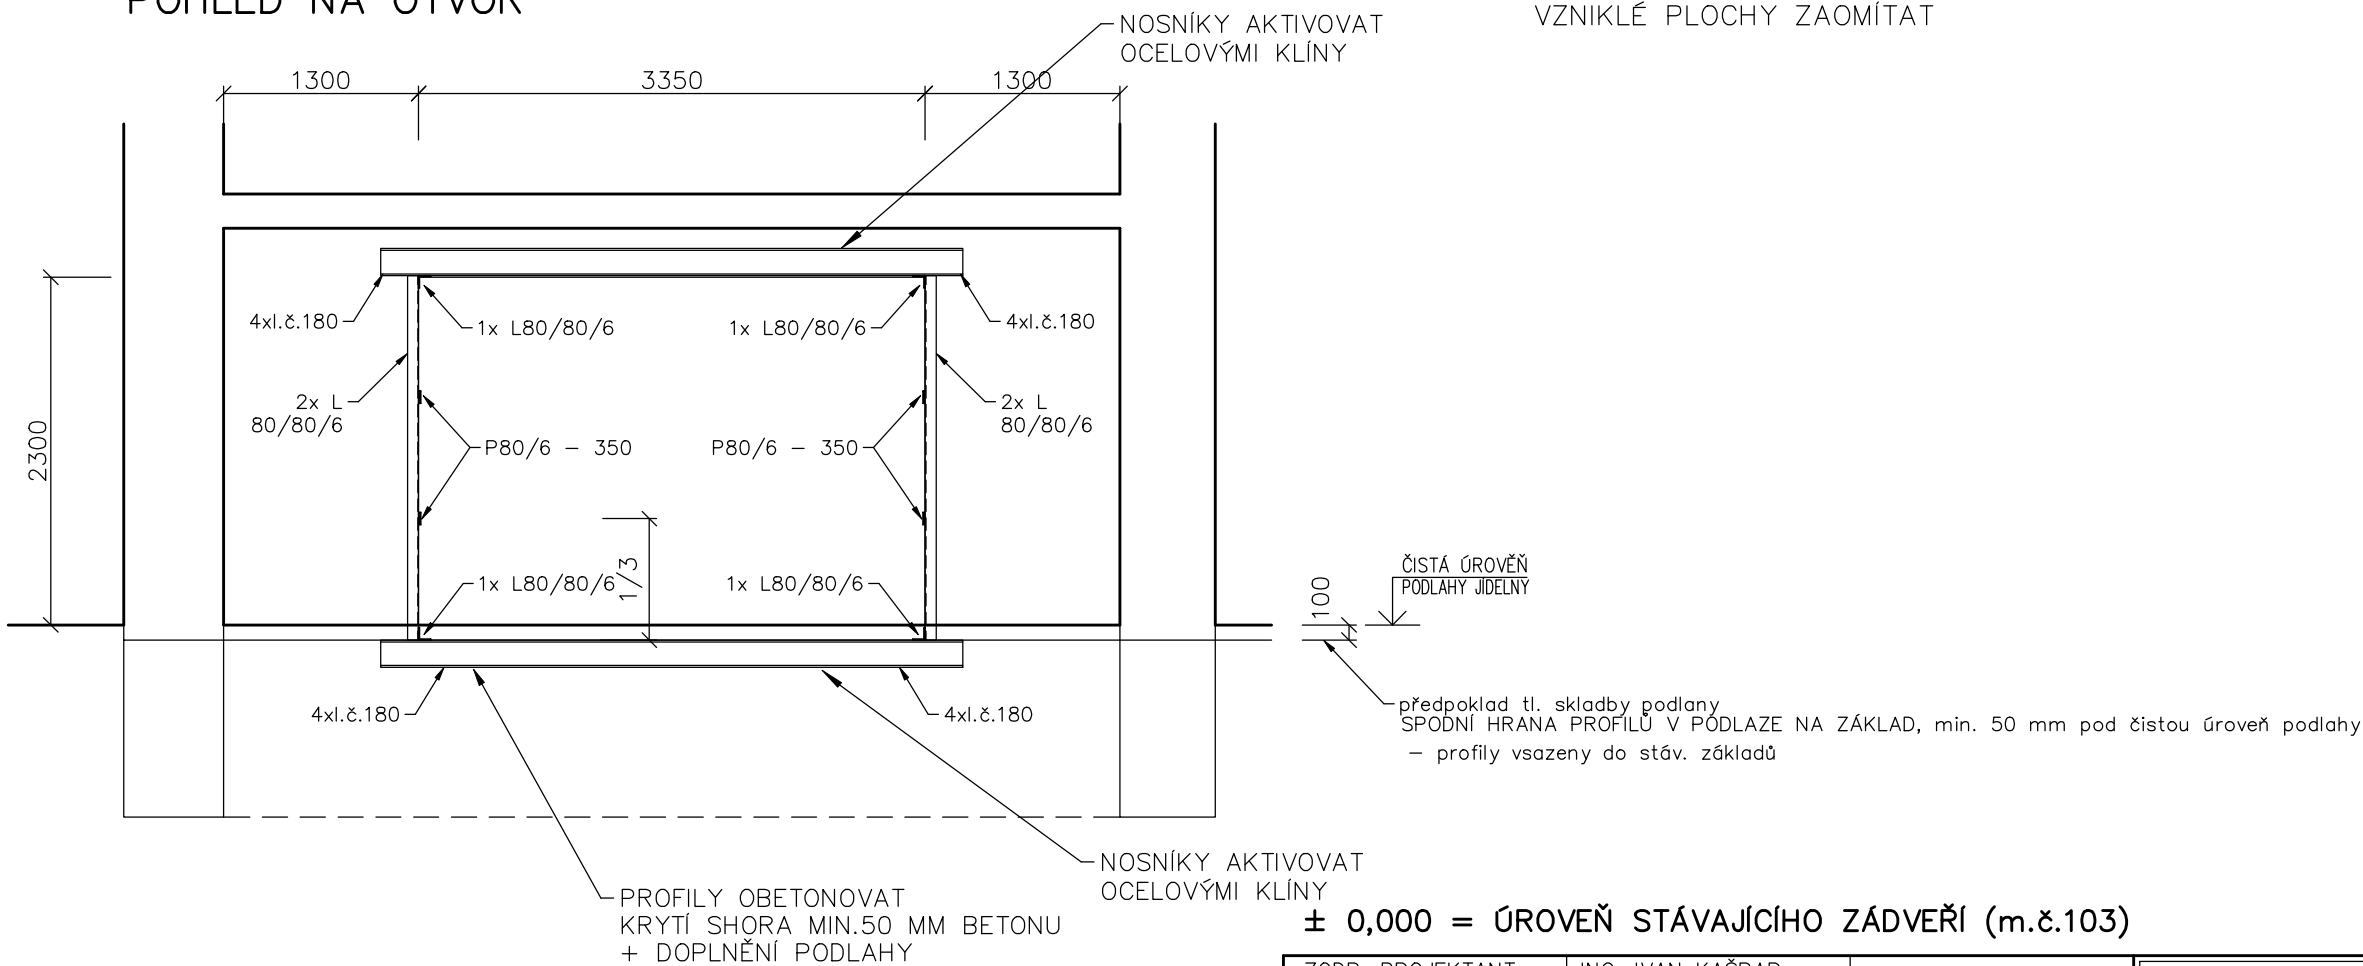

± 0,000 = ÚROVEŇ STÁVAJÍCÍHO ZÁDVEŘÍ (m.č.103)

 ZODP. PROJEKTANT:	ING. IVAN KAŠPAR		 REBYD RENOVACE BYDLENÍ KOŠETICKÁ 185, 747 75 VELKÉ HERALTICE TEL. 554254436, E-MAIL: info@rebyd.cz	
VYPRACOVAL:	MARTIN PAVLIČEK			
KONTROLOVAL:	ING. IVAN KAŠPAR			
STAVEBNÍK:	OBEČ MELČ MELČ 6, 747 84 MELČ			
PŘÍSTAVBA + ADAPTACE STRAVOVACÍHO ZAŘÍZENÍ ZŠ MELČ Melč 192, 747 84 Melč			Zakázkové č.	118_2018
			St.proj.	DPS
			Datum	08/2019
ZVĚTŠENÍ OTVORU JÍDELNA			Měř.:	01b
			1:50	