


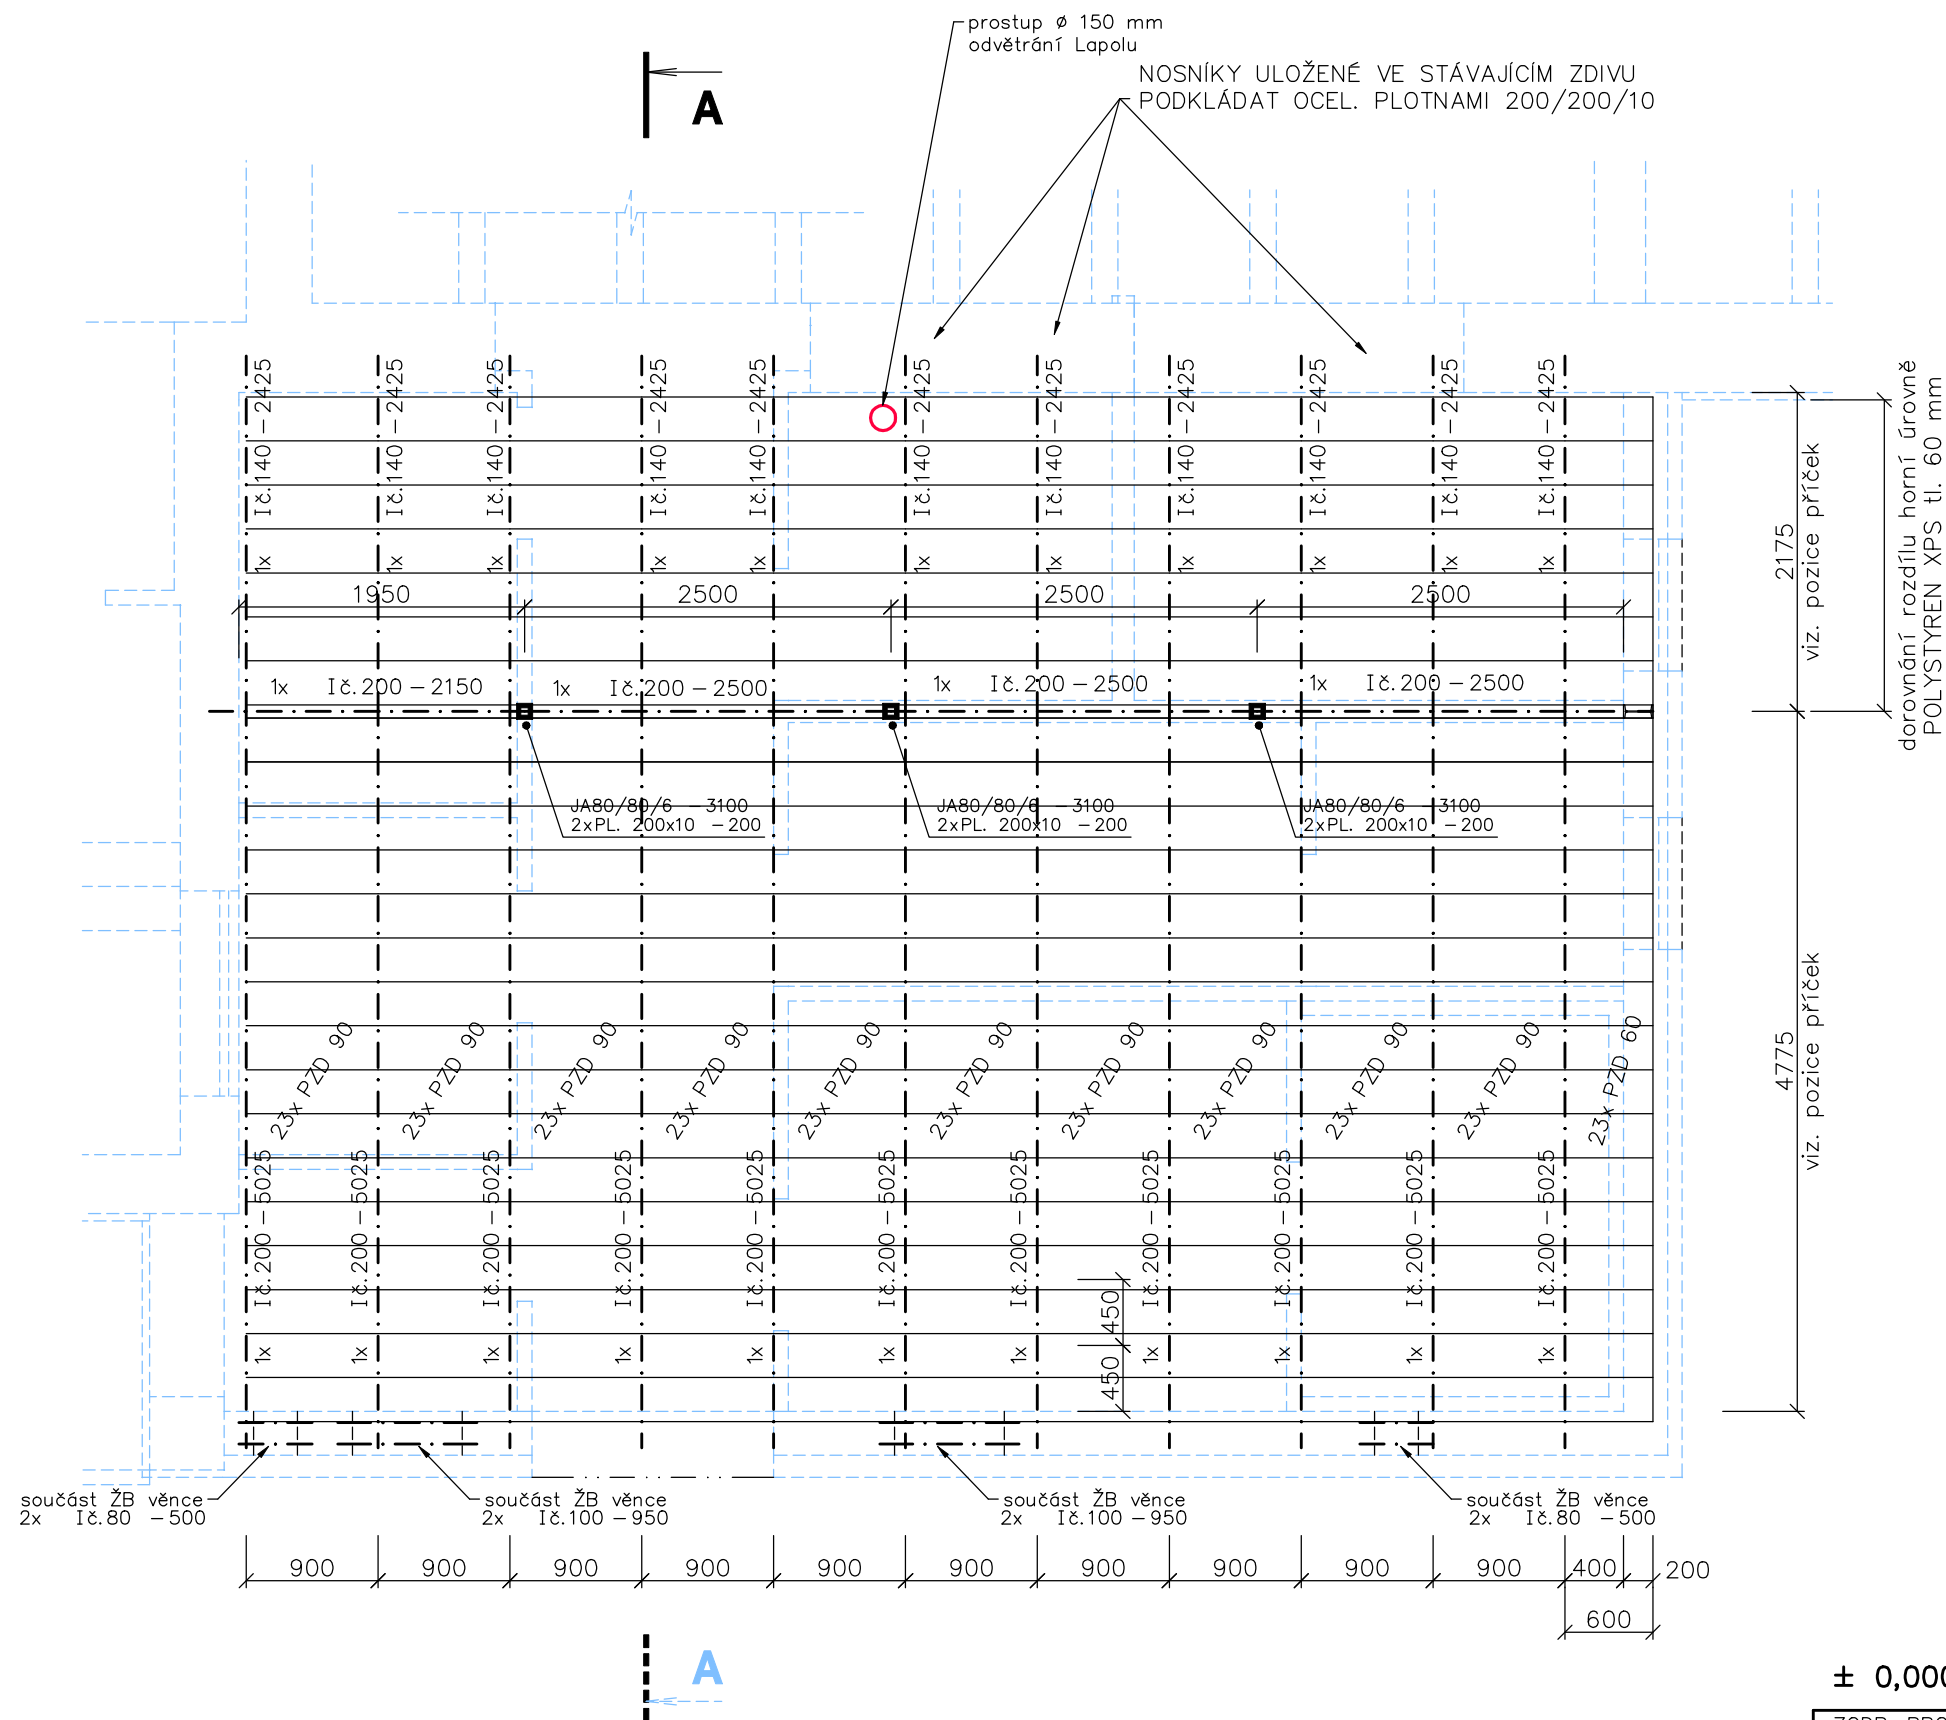

- SPODNÍ PŘÍRUBA VŠECH STROPNIC VE STEJNÉ ÚROVNI
- ZAROVNÁNÍ PO HORNÍ PŘÍRUBU POLYSTYRENBETONEM
- DOVNÁNÍ ROZDÍLU HORNÍ ÚROVNĚ STROPU V ČÁSTI STROPU S PROFILY Č.140 PROVÉST POLYSTYRENEM XPS XPS tl. 60 mm – plocha 22 m2

DÉLKY PROFILU OVEŘIT DOMĚŘENÍM DLE SKUTEČNOSTI


PROFILY

I 80	500	4 x	11.88 kg
I 100	950	4 x	31.69 kg
I 140	2425	11 x	381.45 kg
I 200	2150	1 x	56.33 kg
I 200	2500	3 x	196.50 kg
I 200	5025	11 x	1448.20 kg
JA80/80/6	3100	3 x	
PL. 200x10	200	17 x	

PREFA

PZD 60	23 x
PZD 90	230 x

± 0,000 = ÚROVEŇ STÁVAJÍCÍHO ZÁDVEŘÍ (m.č.103)

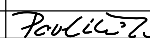ZODP. PROJEKTANT:	ING. IVAN KAŠPAR		 REBYD RENOVACE BYDLENÍ KOŠETICKÁ 185, 747 75 VELKÉ HERALTICE TEL. 554254436, E-MAIL info@rebyd.cz	
VYPRACOVAL:	MARTIN PAVLIČEK			
KONTROLOVAL:	ING. IVAN KAŠPAR			
STAVEBNÍK:	OBEČ MELČ MELČ 6, 747 84 MELČ	Zakázkové č.		118_2018
PŘÍSTAVBA + ADAPTACE STRAVOVACÍHO ZAŘÍZENÍ ZŠ MELČ Melč 192, 747 84 Melč			St.proj.	DPS
			Datum	08/2019
			Měř.:	05
SKLADBA STROPU – PŘÍSTAVBA			1:50	