
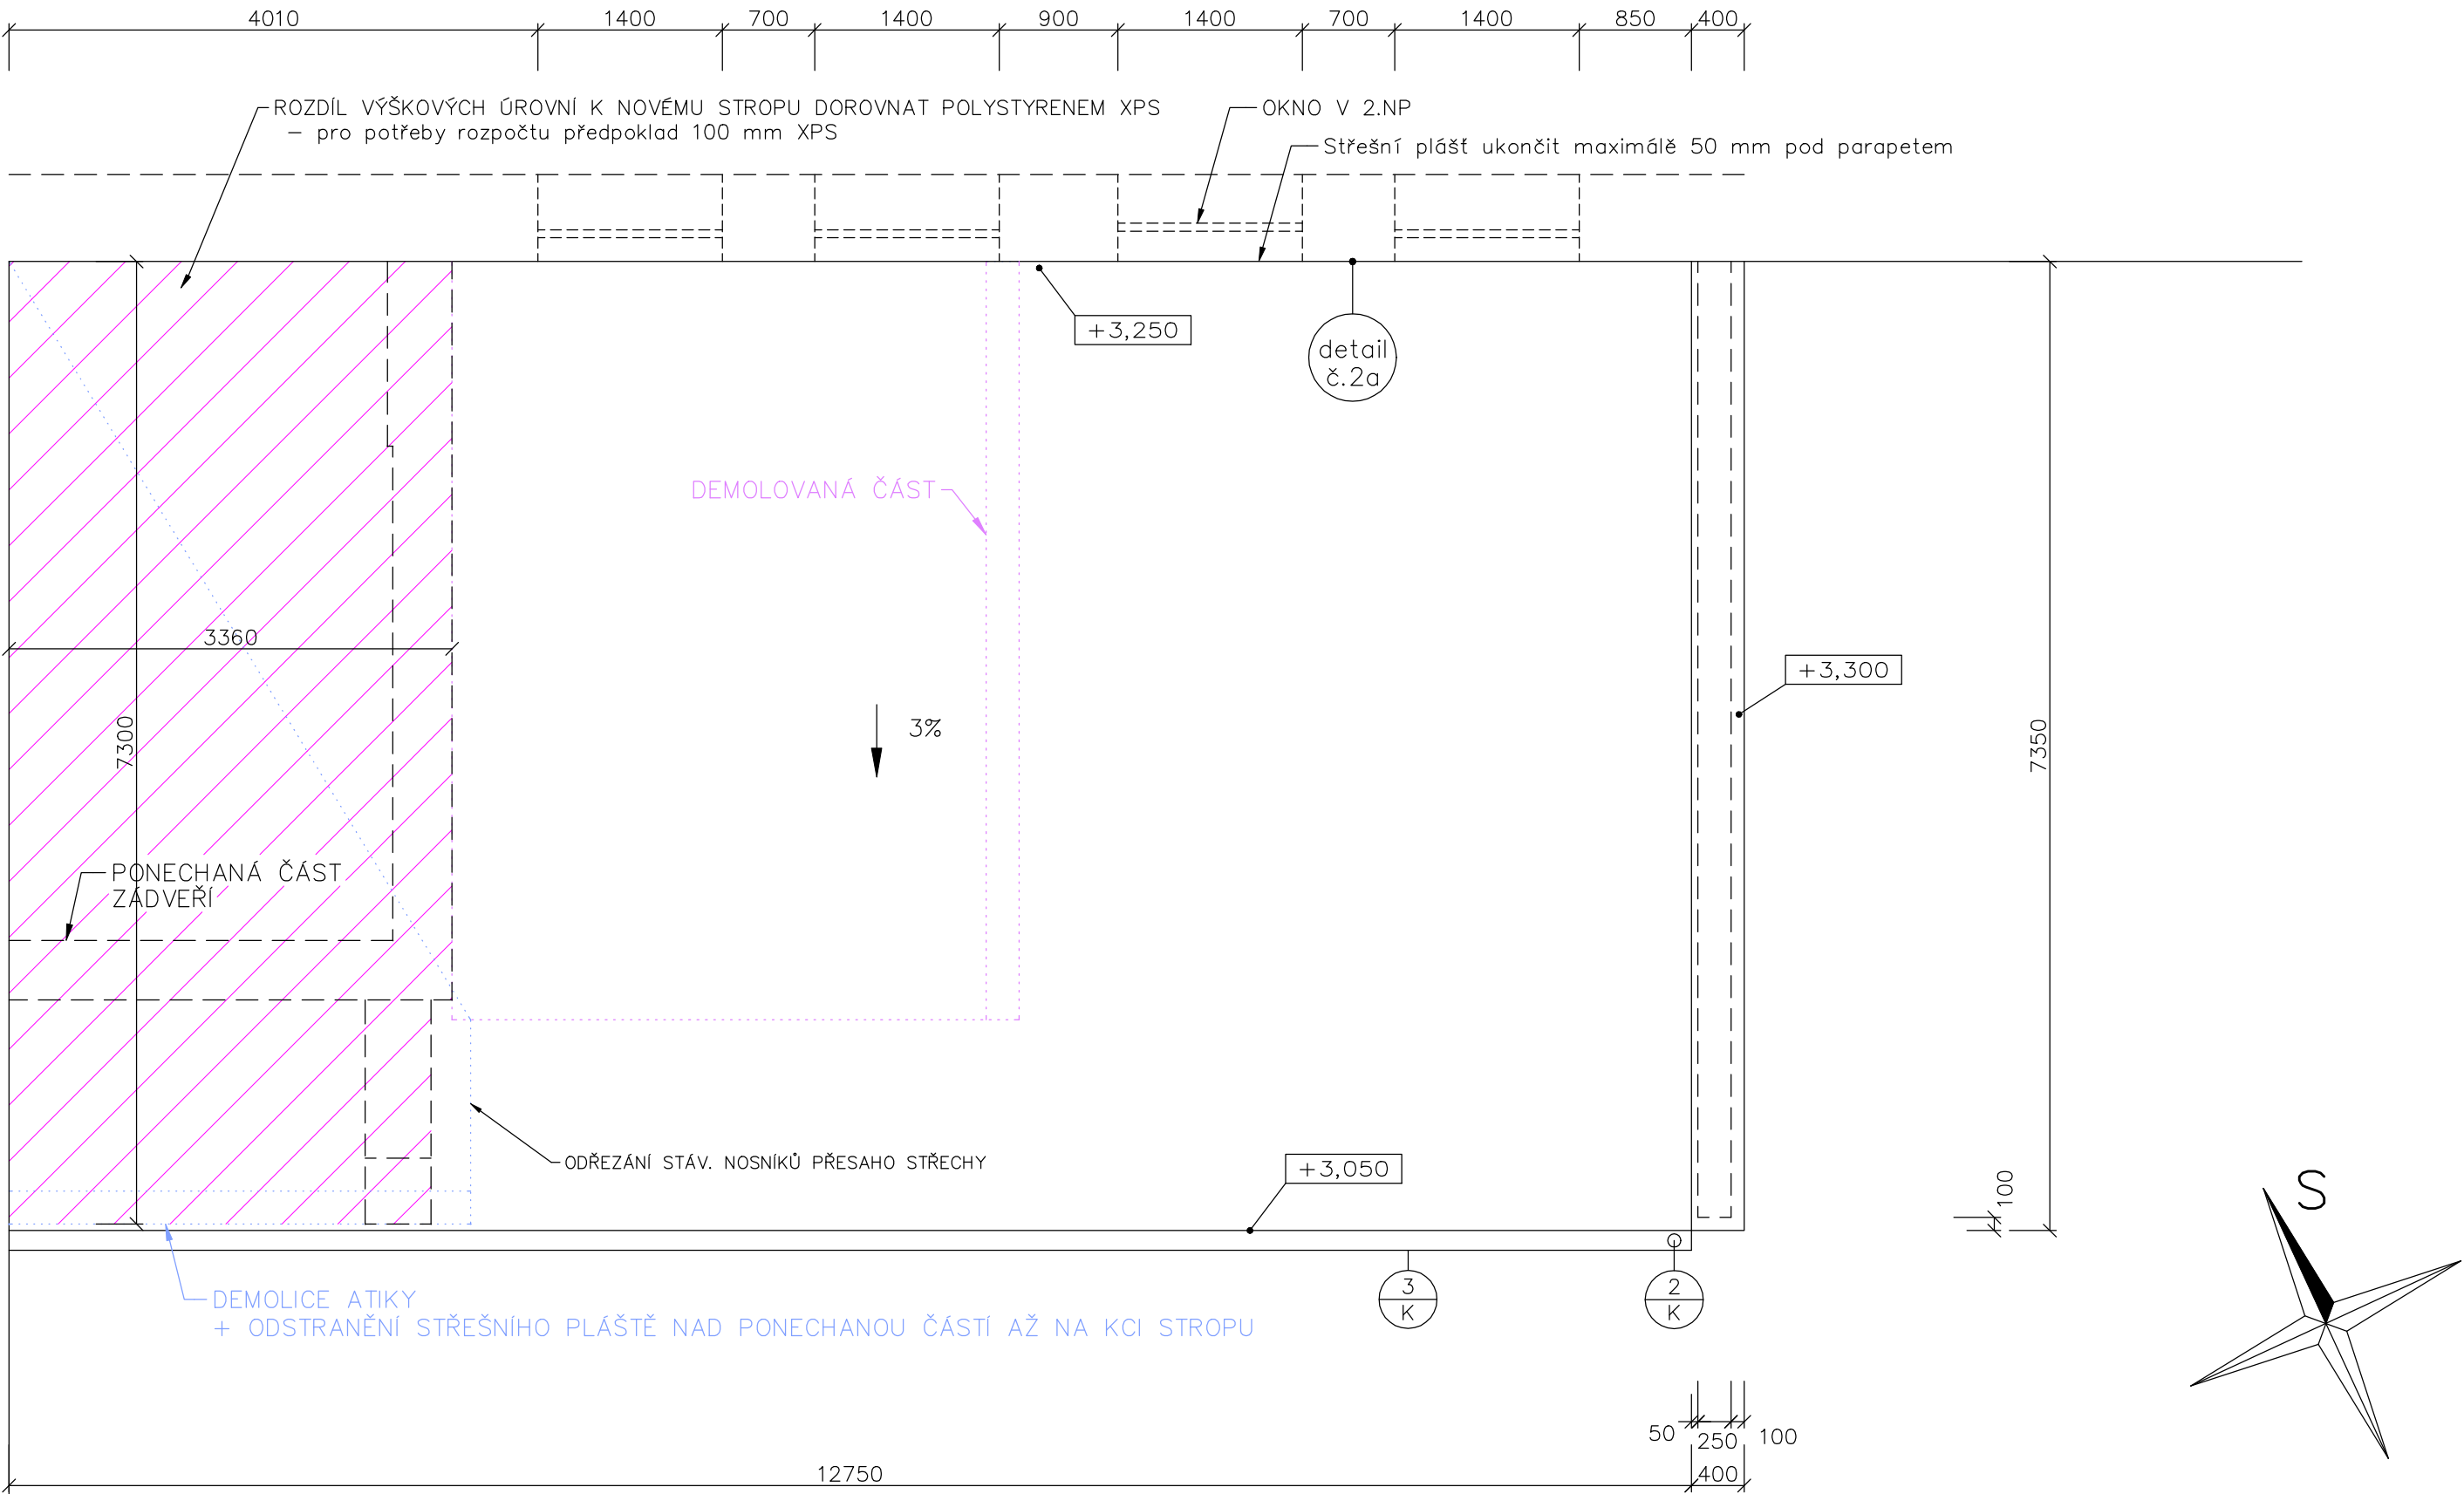


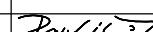

- ODSTRANĚNÍ STÁVAJÍCÍHO STŘEŠNÍHO PLÁŠTĚ NAD PONECHANOU ČÁSTÍ ZÁDVEŘÍ
 - předpokladem, dle dochované dokumentace
 - PLECHOVÁ KRYTINA
 - LEPENKA
 - PRKENNÉ BEDNĚNÍ 25 MM
 - KROKVE 120/120
- SKLADBA STŘEŠNÍHO NOVÉHO PLÁŠTĚ viz. VÝKRES ŘEZ A-A

± 0,000 = ÚROVEŇ STÁVAJÍCÍHO ZÁDVEŘÍ (m.č.103)

ZODP. PROJEKTANT:	ING. IVAN KAŠPAR		 REBYD RENOVACE BYDLENÍ KOŠETICKÁ 185, 747 75 VELKÉ HERALTICE TEL. 554254436, E-MAIL info@rebyd.cz		
VYPRACOVAL:	MARTIN PAVLIČEK				
KONTROLOVAL:	ING. IVAN KAŠPAR				
STAVEBNÍK:	OBEČ MELČ MELČ 6, 747 84 MELČ				
PŘÍSTAVBA + ADAPTACE STRAVOVACÍHO ZAŘÍZENÍ ZŠ MELČ Melč 192, 747 84 Melč				Zakázkové č.	118_2018
				St.proj.	DPS
			Datum	08/2019	
PŮDORYS STŘECHY			Měř.:		
			1:50	06	