
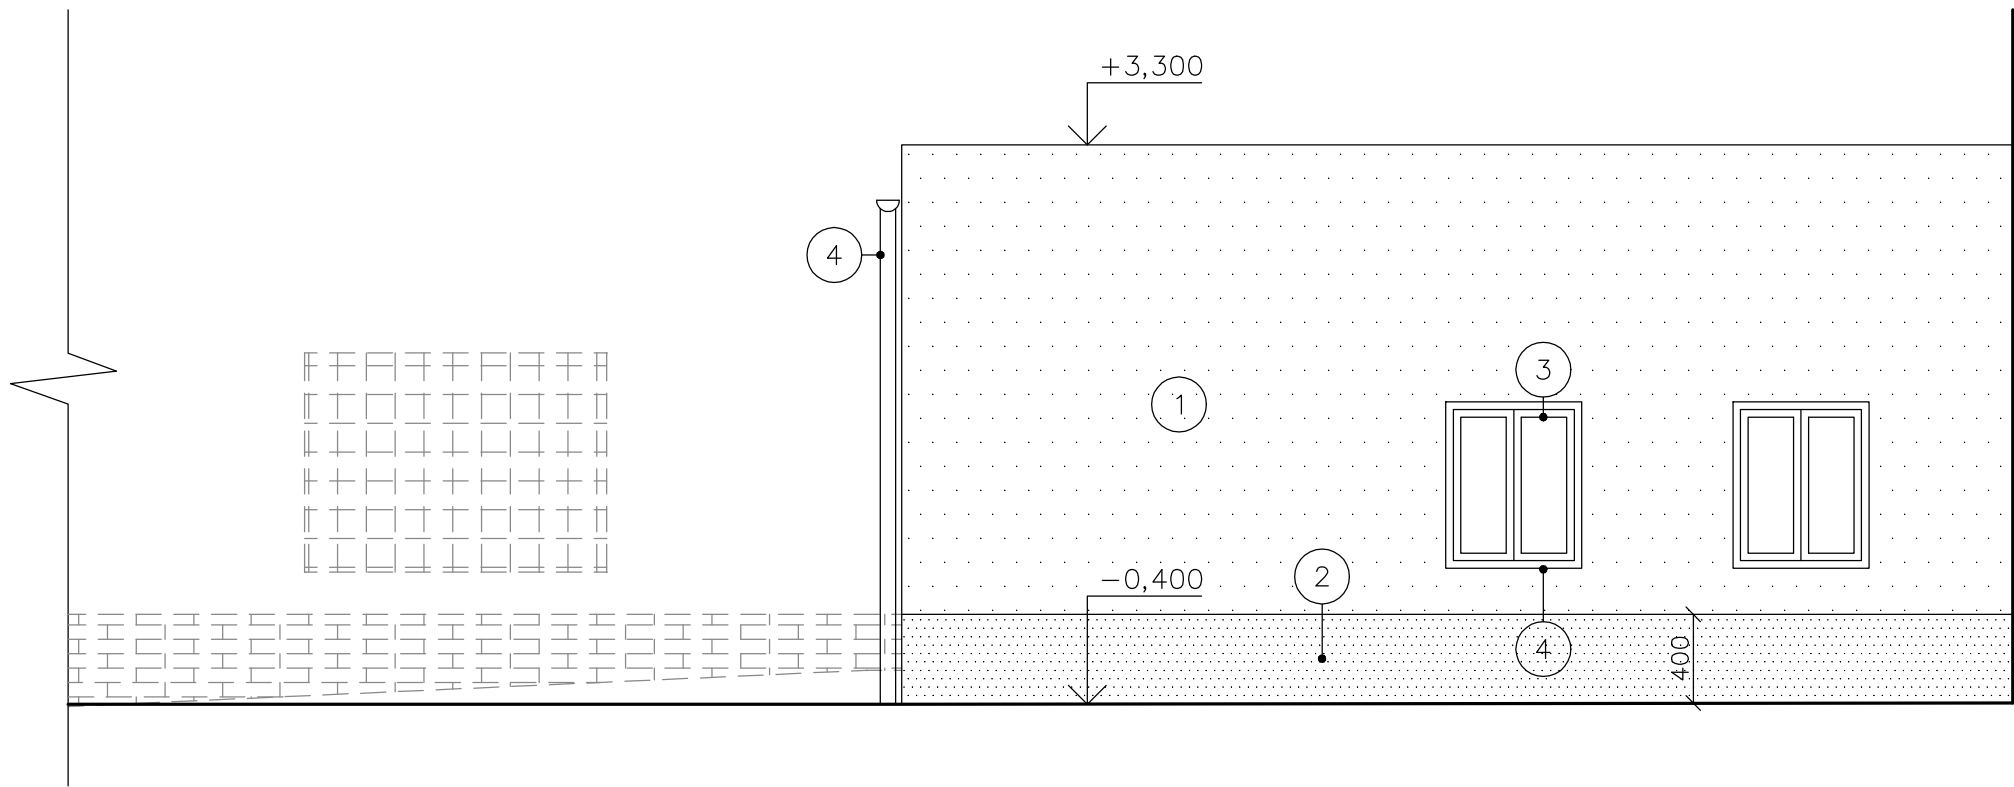


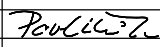

- 1 FASÁDA – fasadní silikonová omítka – barva žlutá
- 2 SOKL – dekorační soklová omítka
- 3 VÝPLNĚ OTVORŮ – plastové – barva bílá
- 4 KLEMPIŘSKÉ VÝROBKY – pozink. plech
- 5 STŘEŠNÍ KRYTINA – PVC fólie – barva šedá

± 0,000 = ÚROVEŇ STÁVAJÍCÍHO ZÁDVEŘÍ (m.č.103)

ZODP. PROJEKTANT:	ING. IVAN KAŠPAR		 REBYD RENOVACE BYDLENÍ KOŠETICKÁ 185, 747 75 VELKÉ HERALTICE TEL: 554254436, E-MAIL: info@rebyd.cz	
VYPRACOVAL:	MARTIN PAVLIČEK			
KONTROLOVAL:	ING. IVAN KAŠPAR			
STAVEBNÍK:	OBEČ MELČ MELČ 6, 747 84 MELČ			
PŘÍSTAVBA + ADAPTACE STRAVOVACÍHO ZAŘÍZENÍ ZŠ MELČ Melč 192, 747 84 Melč			Zakázkové č.	118_2018
			St.proj.	DPS
			Datum	08/2019
			Měř.:	1:50
POHLED VÝCHODNÍ				17