



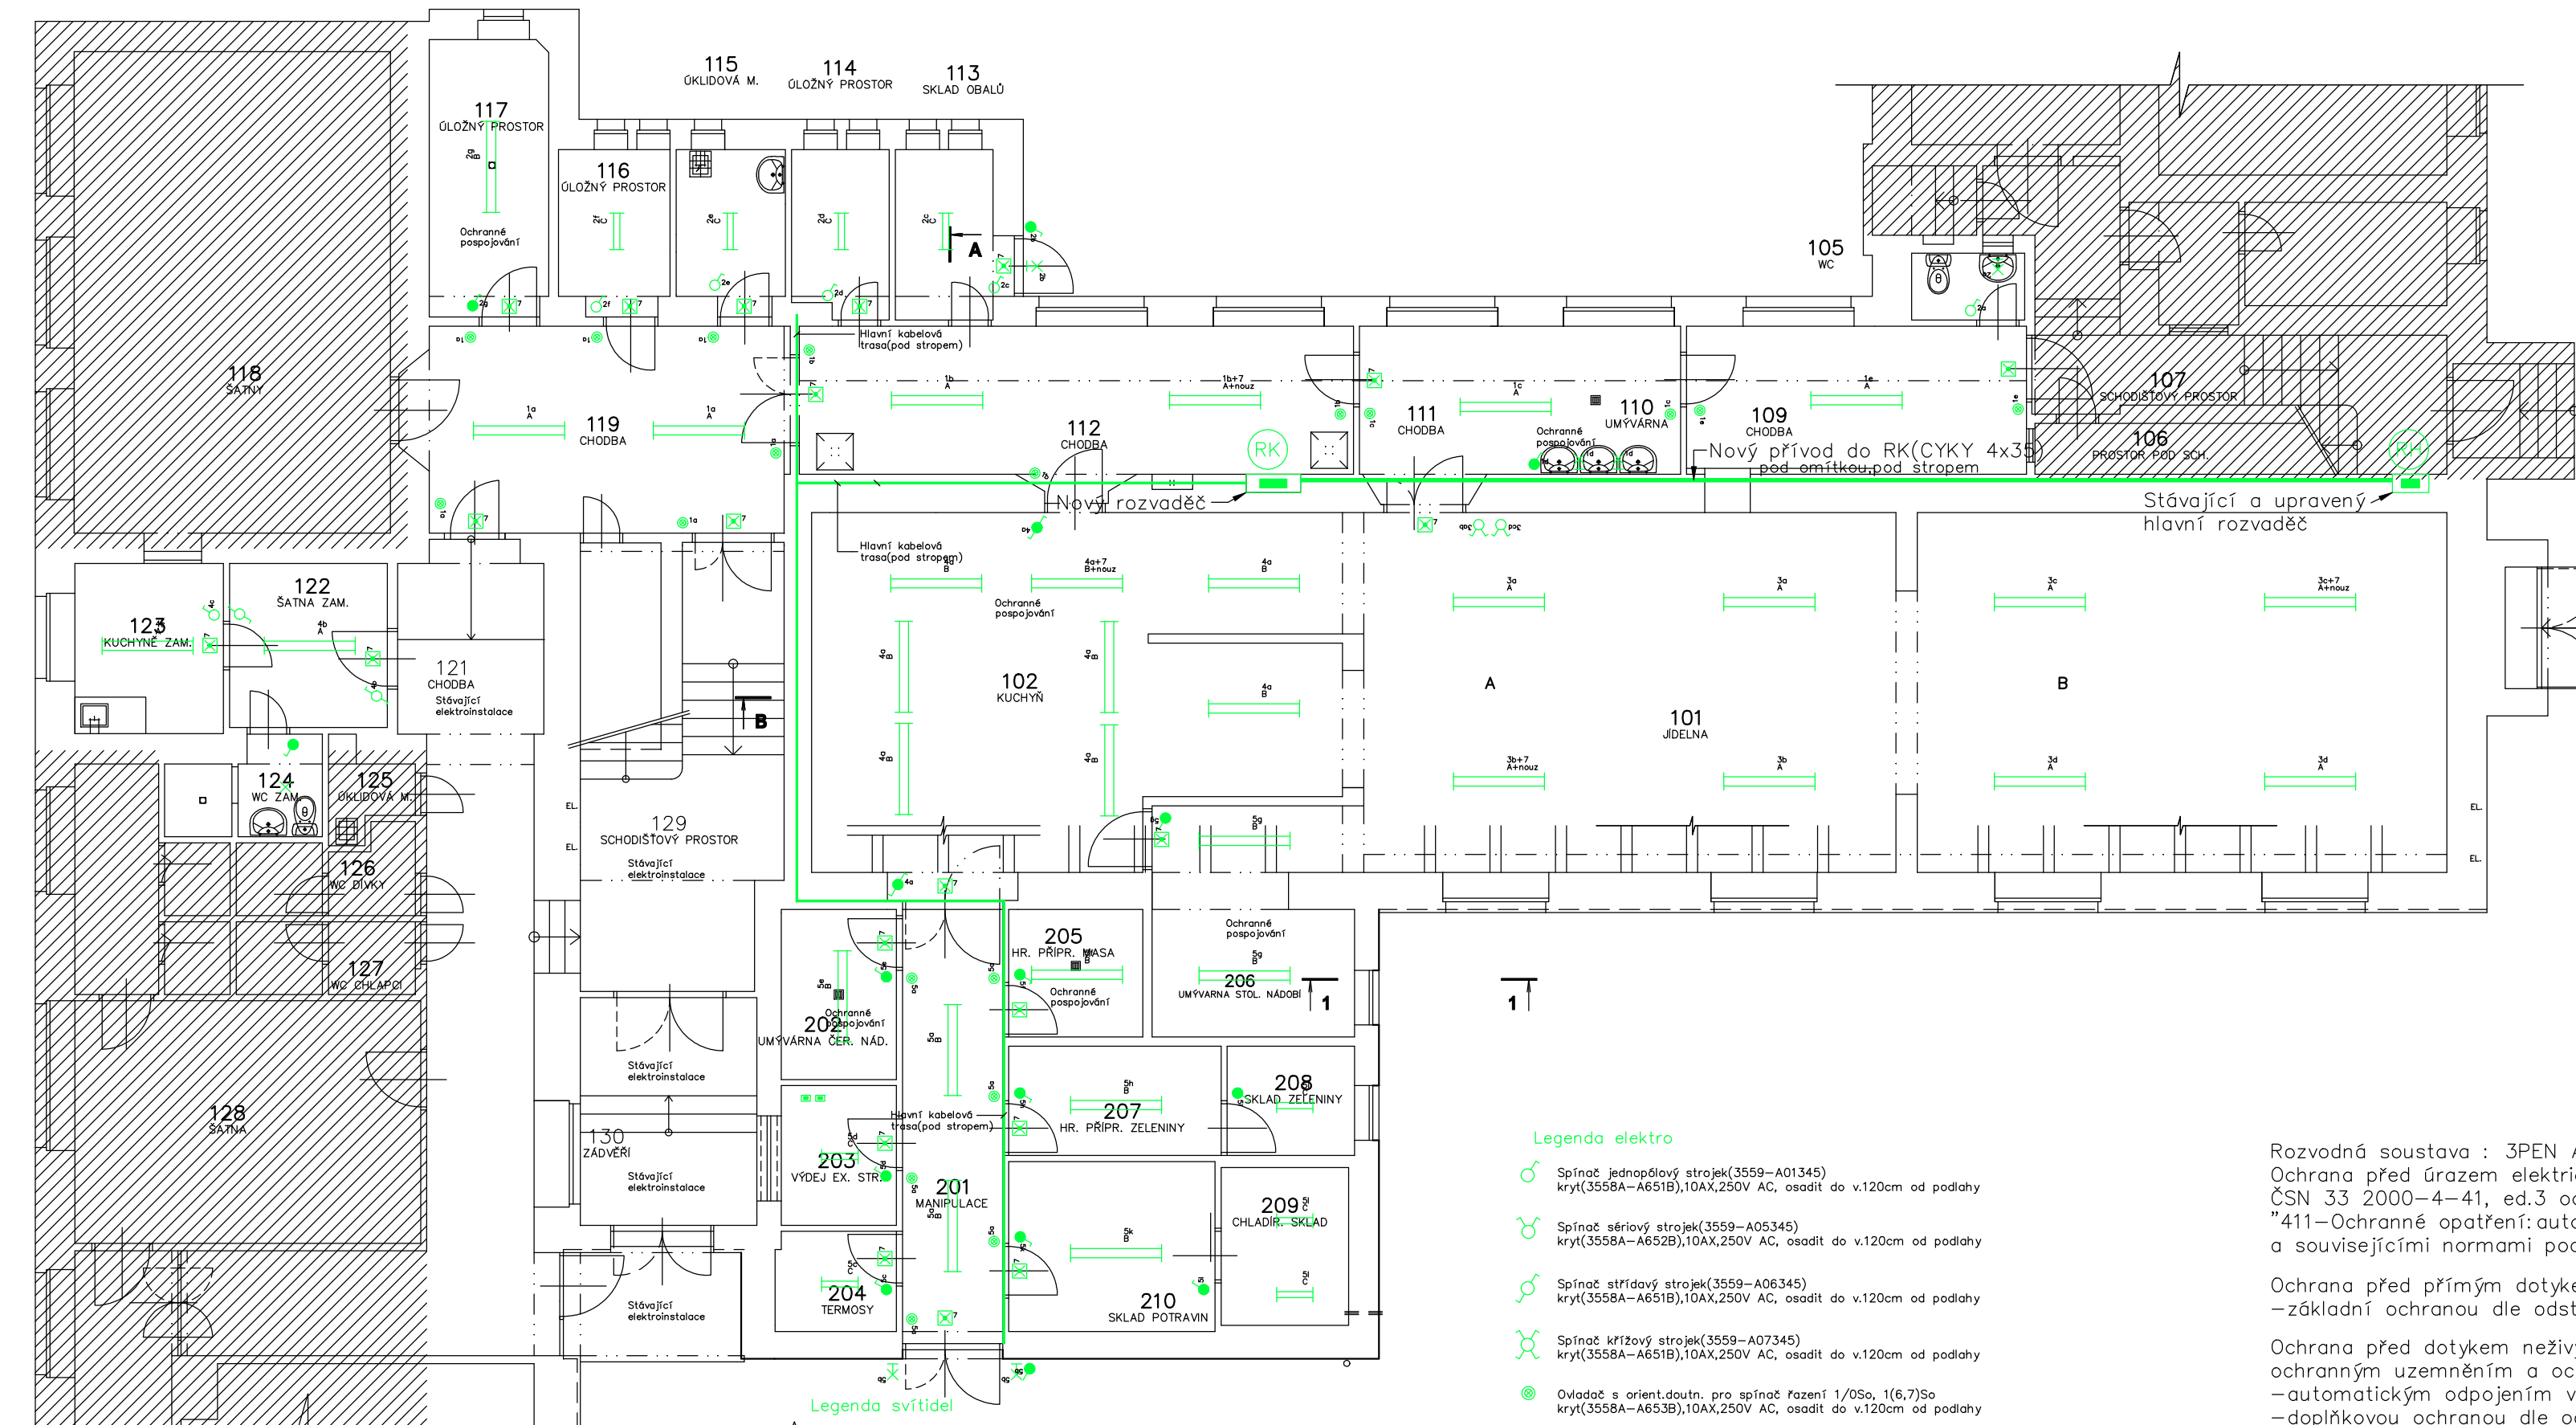

Čís.	ÚČEL MÍSTNOSTI	PROSTRA m2
101	JÍDELNA	105.01
102	KUCHYŇ	49.66
105	WC	2.05
109	CHODBA	13.66
110	UMÝVÁRNA	6.81
111	CHODBA	6.97
112	CHODBA	22.64
113	SKLAD OBALŮ	4.87
114	OLOŽNÝ PROSTOR	4.33
115	OKLADOVÁ M.	4.66
116	OLOŽNÝ PROSTOR	4.86
117	OLOŽNÝ PROSTOR	8.93
119	CHODBA	20.29
122	ŠATNA ZAM.	7.02
123	KUCHYNĚ ZAM.	6.86
124	WC ZAM.	3.67
201	MANIPULACE	12.21
202	UMÝVÁRNA ČER. NÁD.	5.32
203	VÝDEJ EX. STR.	4.37
204	TERMOSY	3.30
205	HR. PŘÍPR. MASA	4.64
206	UMÝVÁRNA STOL. NÁDOBÍ	12.23
207	HR. PŘÍPR. ZELENINY	3.78
208	SKLAD ZELENINY	3.78
209	CHLADIR. SKLAD	6.44
210	SKLAD POTRAVIN	9.52

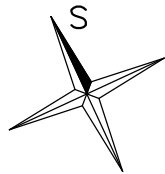

Legenda elektro

- Spínač jednopólový strojček(3559–A01345)
kryt(3558A–A651B),10AX,250V AC, osadit do v.120cm od podlahy
- Spínač sériový strojček(3559–A05345)
kryt(3558A–A652B),10AX,250V AC, osadit do v.120cm od podlahy
- Spínač střídavý strojček(3559–A06345)
kryt(3558A–A651B),10AX,250V AC, osadit do v.120cm od podlahy
- Spínač křížový strojček(3559–A07345)
kryt(3558A–A651B),10AX,250V AC, osadit do v.120cm od podlahy
- Ovladač s orient.doutn. pro spínač řazení 1/0So, 1(6,7)So
kryt(3558A–A653B),10AX,250V AC, osadit do v.120cm od podlahy
- Přepínač řaz. 6(1) (3558A–06940B) IP44
10AX,250V AC, osadit do v.120cm od podlahy
- Přepínač sériový (3558A–05940B) IP44
10AX,250V AC, osadit do v.120cm od podlahy
- Přepínač řaz. 6(1) (3558A–06940B) IP44
10AX,250V AC, osadit do v.120cm od podlahy
- Snímač pohybu 87098/12/30 max.1200W, 230V AC
IP44 P.I.R 180st. osadit do v.2,2m

Legenda svítidel

- A Zářivkové svítidlo 153 2x49W, mř.89, plný horní reflektor
IP20, FQ49W/840, 4300lm, přisazené na strop
- B Zářivkové svítidlo 2x58W,
IP65, L58W/840, 5200lm, přisazené na strop
- C Zářivkové svítidlo 2x18W,
IP65, L18W/840, 1350lm, přisazené na strop
- ✕ Venkovní svítidlo LED 25W
IP65, přisazené na stěnu do v.2300mm
- ☒ Nouzové svítidlo s vlastním zdrojem 9W/1hod.
přisazené na stěnu nad dveře, pracuje pouze v nouzovém režimu

Pozn.: svítidla označená "Nouz." jsou s vlastním zdrojem
a pracují v normálním i nouzovém režimu
CYKY 50x1,5

Svítidla v kuchyni a v m.201–210 budou instalována
až po instalaci VZT a budou podvěšena
pod armatury VZT

Rozvodná soustava : 3PEN AC 50Hz 230/400V/TN–C
Ochrana před úrazem elektrickým proudem bude zajištěna v souladu s normou
ČSN 33 2000–4–41, ed.3 ochrannými opatřeními stanovenými v oddíle
"411–Ochranné opatření:automatické odpojení od zdroje"
a souvisejícími normami podle odkazů v uvedené normě.

Ochrana před přímým dotykem živých částí je zajištěna:
–základní ochranou dle odst.411.2 jedním z opatření popsaných v příloze A, případně B.

Ochrana před dotykem neživých částí při poruše je zajištěna:
ochranným uzemněním a ochranným pospojováním dle odst. 411.3.1
–automatickým odpojením v případě poruchy dle odst. 411.3.2
–doplňkovou ochranou dle odst. 411.3.3
–dodržením podmínek pro síť TN dle odst. 411.4

NAVRHL	Ing.Radan Grusman	Měř.	1:100
ZODP. PROJEKTANT	Ing.Radan Grusman	Ar.č.	688
KRESLIL	Ing.Radan Grusman	Or.č.	1
DATUM	4/2018	St.	DPS
 G - ATELIER Dostojevského 26, 746 01 OPAVA e-mail: gatelier@centrum.cz ICO: 42861632, mob.:602 524 912			
OBSAH		Č. VÝKRESU	STR.
Přístavba+adaptace stravovacího zařízení ZŠ Melč Melč 192, 747 84 Melč I.PP–osvětlení		ELO1	1

