
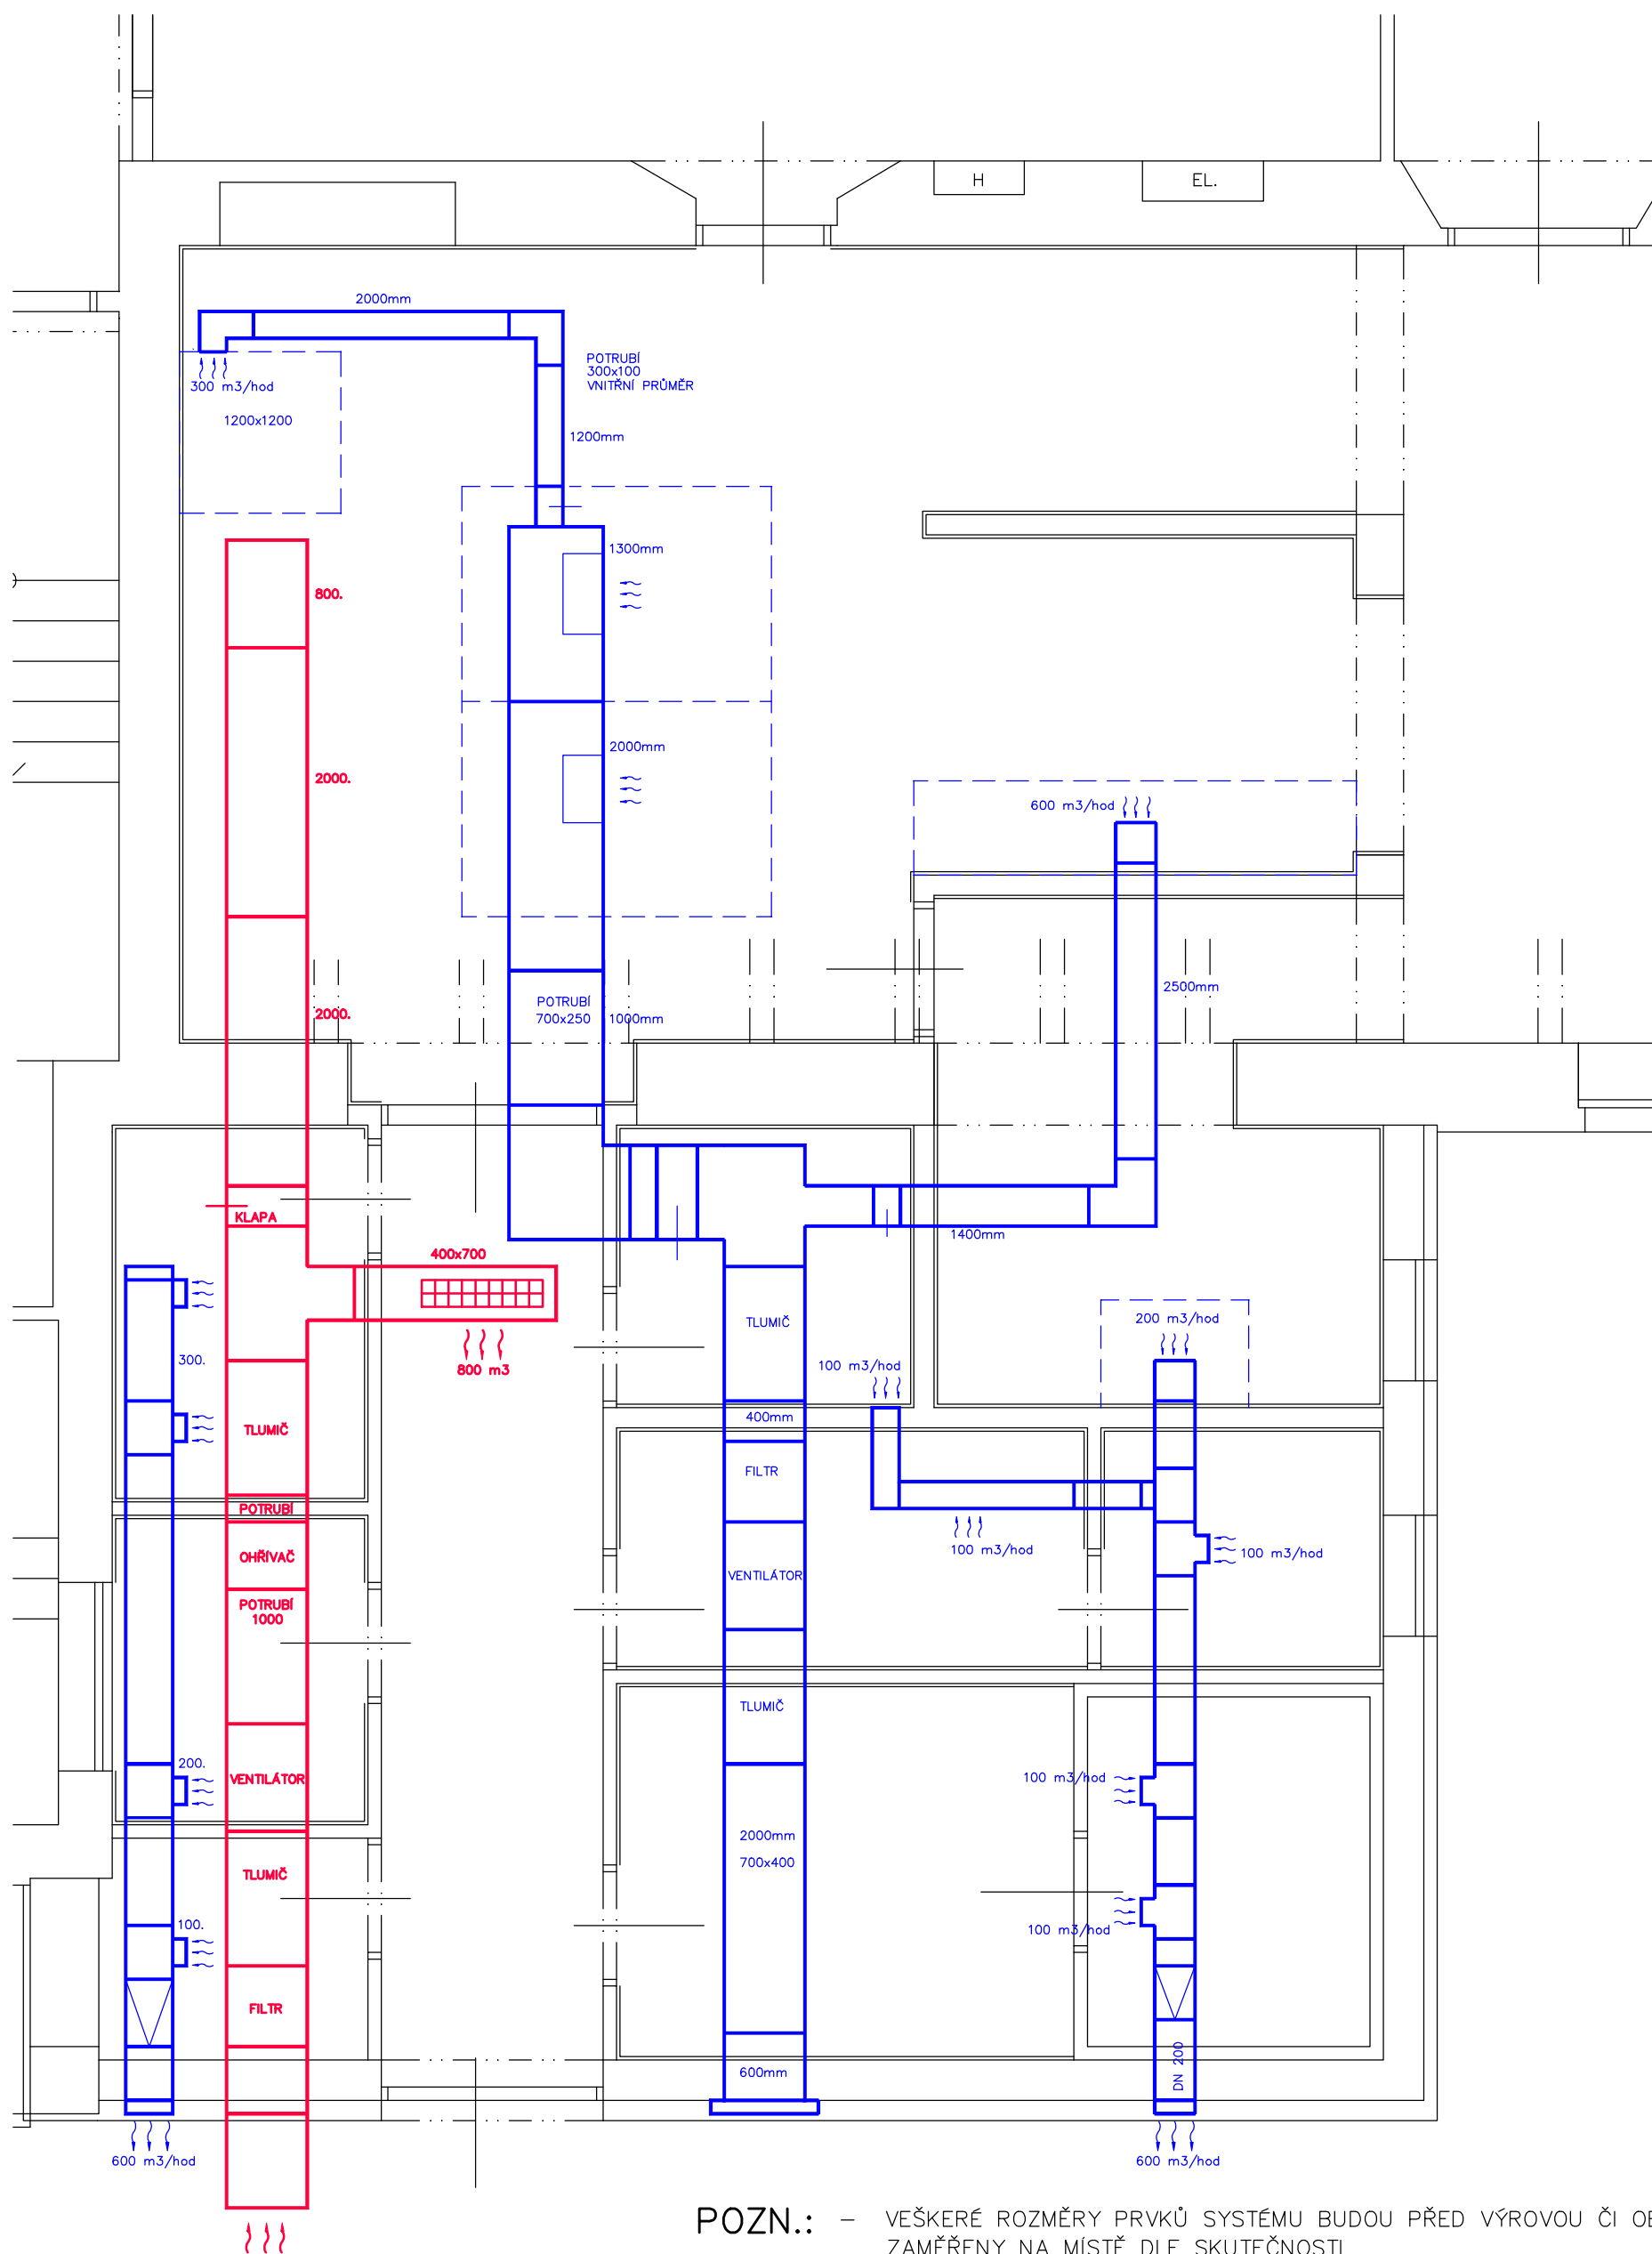


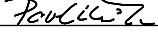

POZN.: – VEŠKERÉ ROZMĚRY PRVKŮ SYSTÉMU BUDOU PŘED VÝROVOU ČI OBJEDNÁNÍM ZAMĚŘENY NA MÍSTĚ DLE SKUTEČNOSTI
– KOORDINOVAT SE STAVBOU PŘI BUDOVÁNÍ PROSTŮPU KCEMI
± 0,000 = ÚROVEŇ STÁVAJÍCÍHO ZÁDVEŘÍ (m.č.103)

— VZT ODTAH
— VZT PŘIVOD

ZODP. PROJEKTANT:	ING. IVAN KAŠPAR		 REBYD RENOVACE BYDLENÍ KOŠETICKÁ 185, 747 75 VELKÉ HERALTICE TEL. 554254436, E-MAIL info@rebyd.cz
VYPRACOVAL:	MARTIN PAVLIČEK		
KONTROLOVAL:	ING. IVAN KAŠPAR		
STAVEBNÍK:	OBEC MELČ MELČ 6, 747 84 MELČ		
PŘÍSTAVBA + ADAPTACE STRAVOVACÍHO ZAŘÍZENÍ ZŠ MELČ Melč 192, 747 84 Melč			Zakázkové č. 118_2018
			St.proj. DPS
			Datum 08/2019
VZDUCHOTECHNIKA 1.PP			Měř.: 1:50
			01–VZT