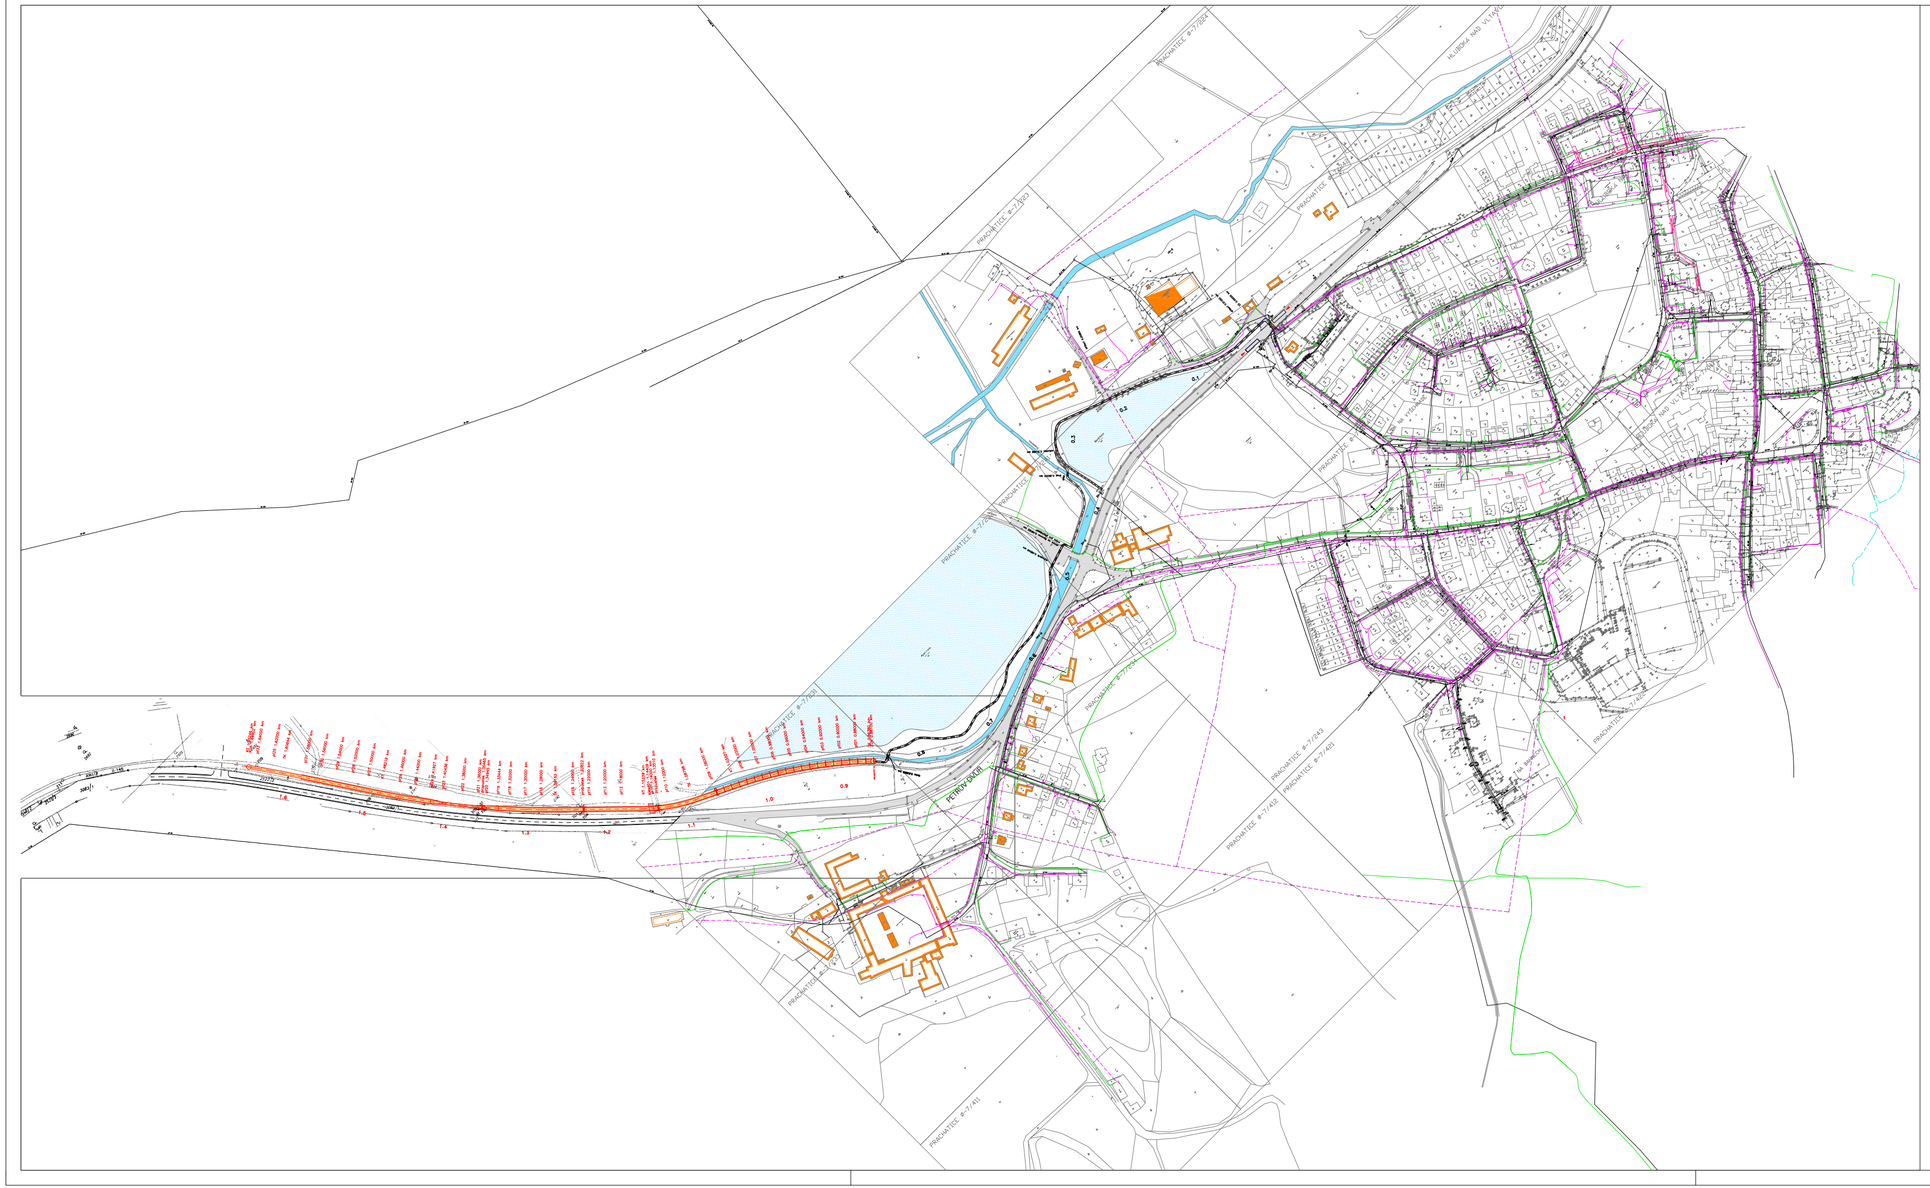

LEGENDA SÍTÍ

- eon – VN – nadzemní
- eon – NN – podzemní
- veřejné osvětlení
- kanalizace
- vodovod
- telefonica

LEGENDA

- STEZKA – ASFALTOVÝ POVRCH
- STÁVAJÍCÍ VOZOVKY
- VODNÍ TOKY A VODNÍ PLOCHY
- KRAJNICE

VÝŠKOVÝ SYSTÉM B.p.v.
SOUŘADNICE JTSK

REV.	DAT.	POPIS	VYPRAC.	ZODP. PROJ.	HL.ING. PROJ.
01	28.4.2013	DOPLNĚNÍ PŘÍDRÁCH OBEKŮ	WO		

VYPRACOVAL

ZODPOVĚDNÝ PROJEKTANT ING.MIROSLAV VONDŘICH

Ing. MIROSLAV VONDŘICH
Autorizovaný inženýr pro dopravní stavby
ČKAIT - 0101481

OBJEDNATEL: MĚSTO NETOLICE

OBEC: NETOLICE

STAVBA: CYKLOSTEZKA MEZI SZ KRATOCHVÍLE A MĚSTEM NETOLICE I. ETAPA

PŘÍLOHA:

A.1. CELKOVÁ SITUACE STAVBY

PROJEKCE DOPRAVNÍCH STAVEB

, ING.MIROSLAV VONDŘICH

V PORTYČI 450
39701 PÍSEK
IČO : 43853447
www.vondrich.com

ČÍSLO ZAKÁZKY	15042013	SOUPRAVA
DATUM	04/2013	
MĚŘÍTKO	1:5000	
FORMÁT	3A4	
STUPEŇ	DPS	REVIZE
Č.PŘÍLOHY	A.1.	1