
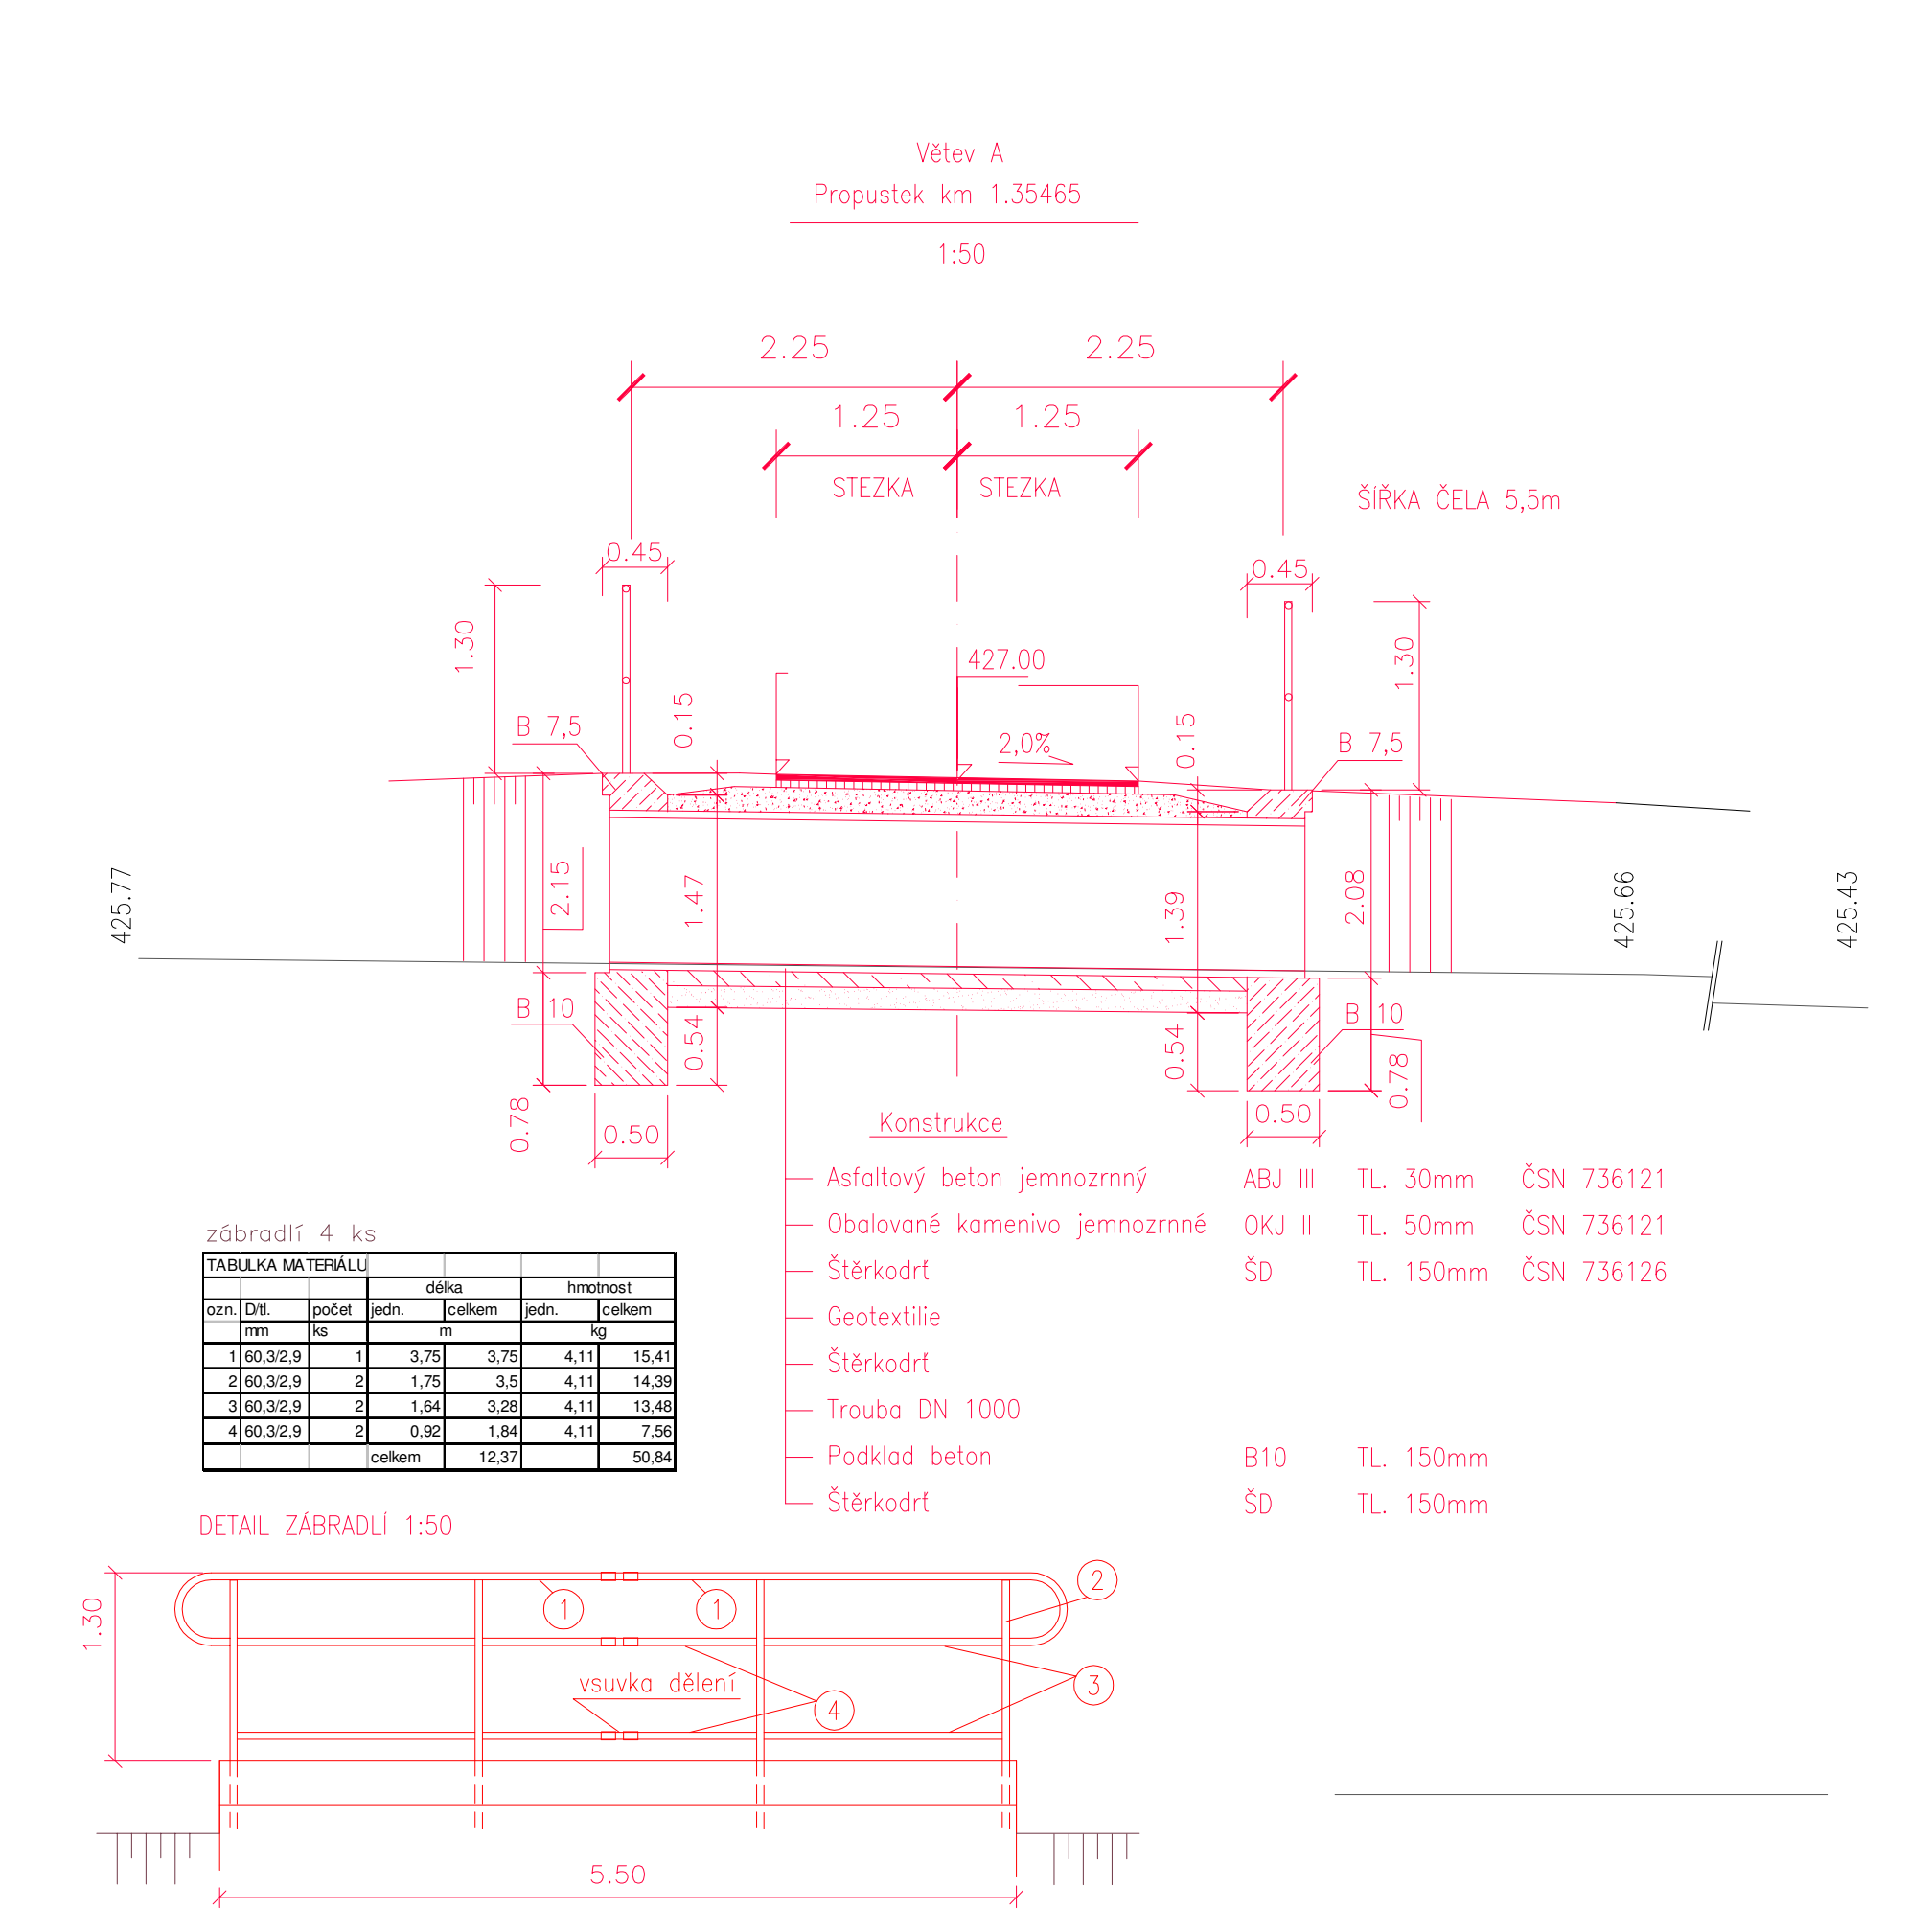
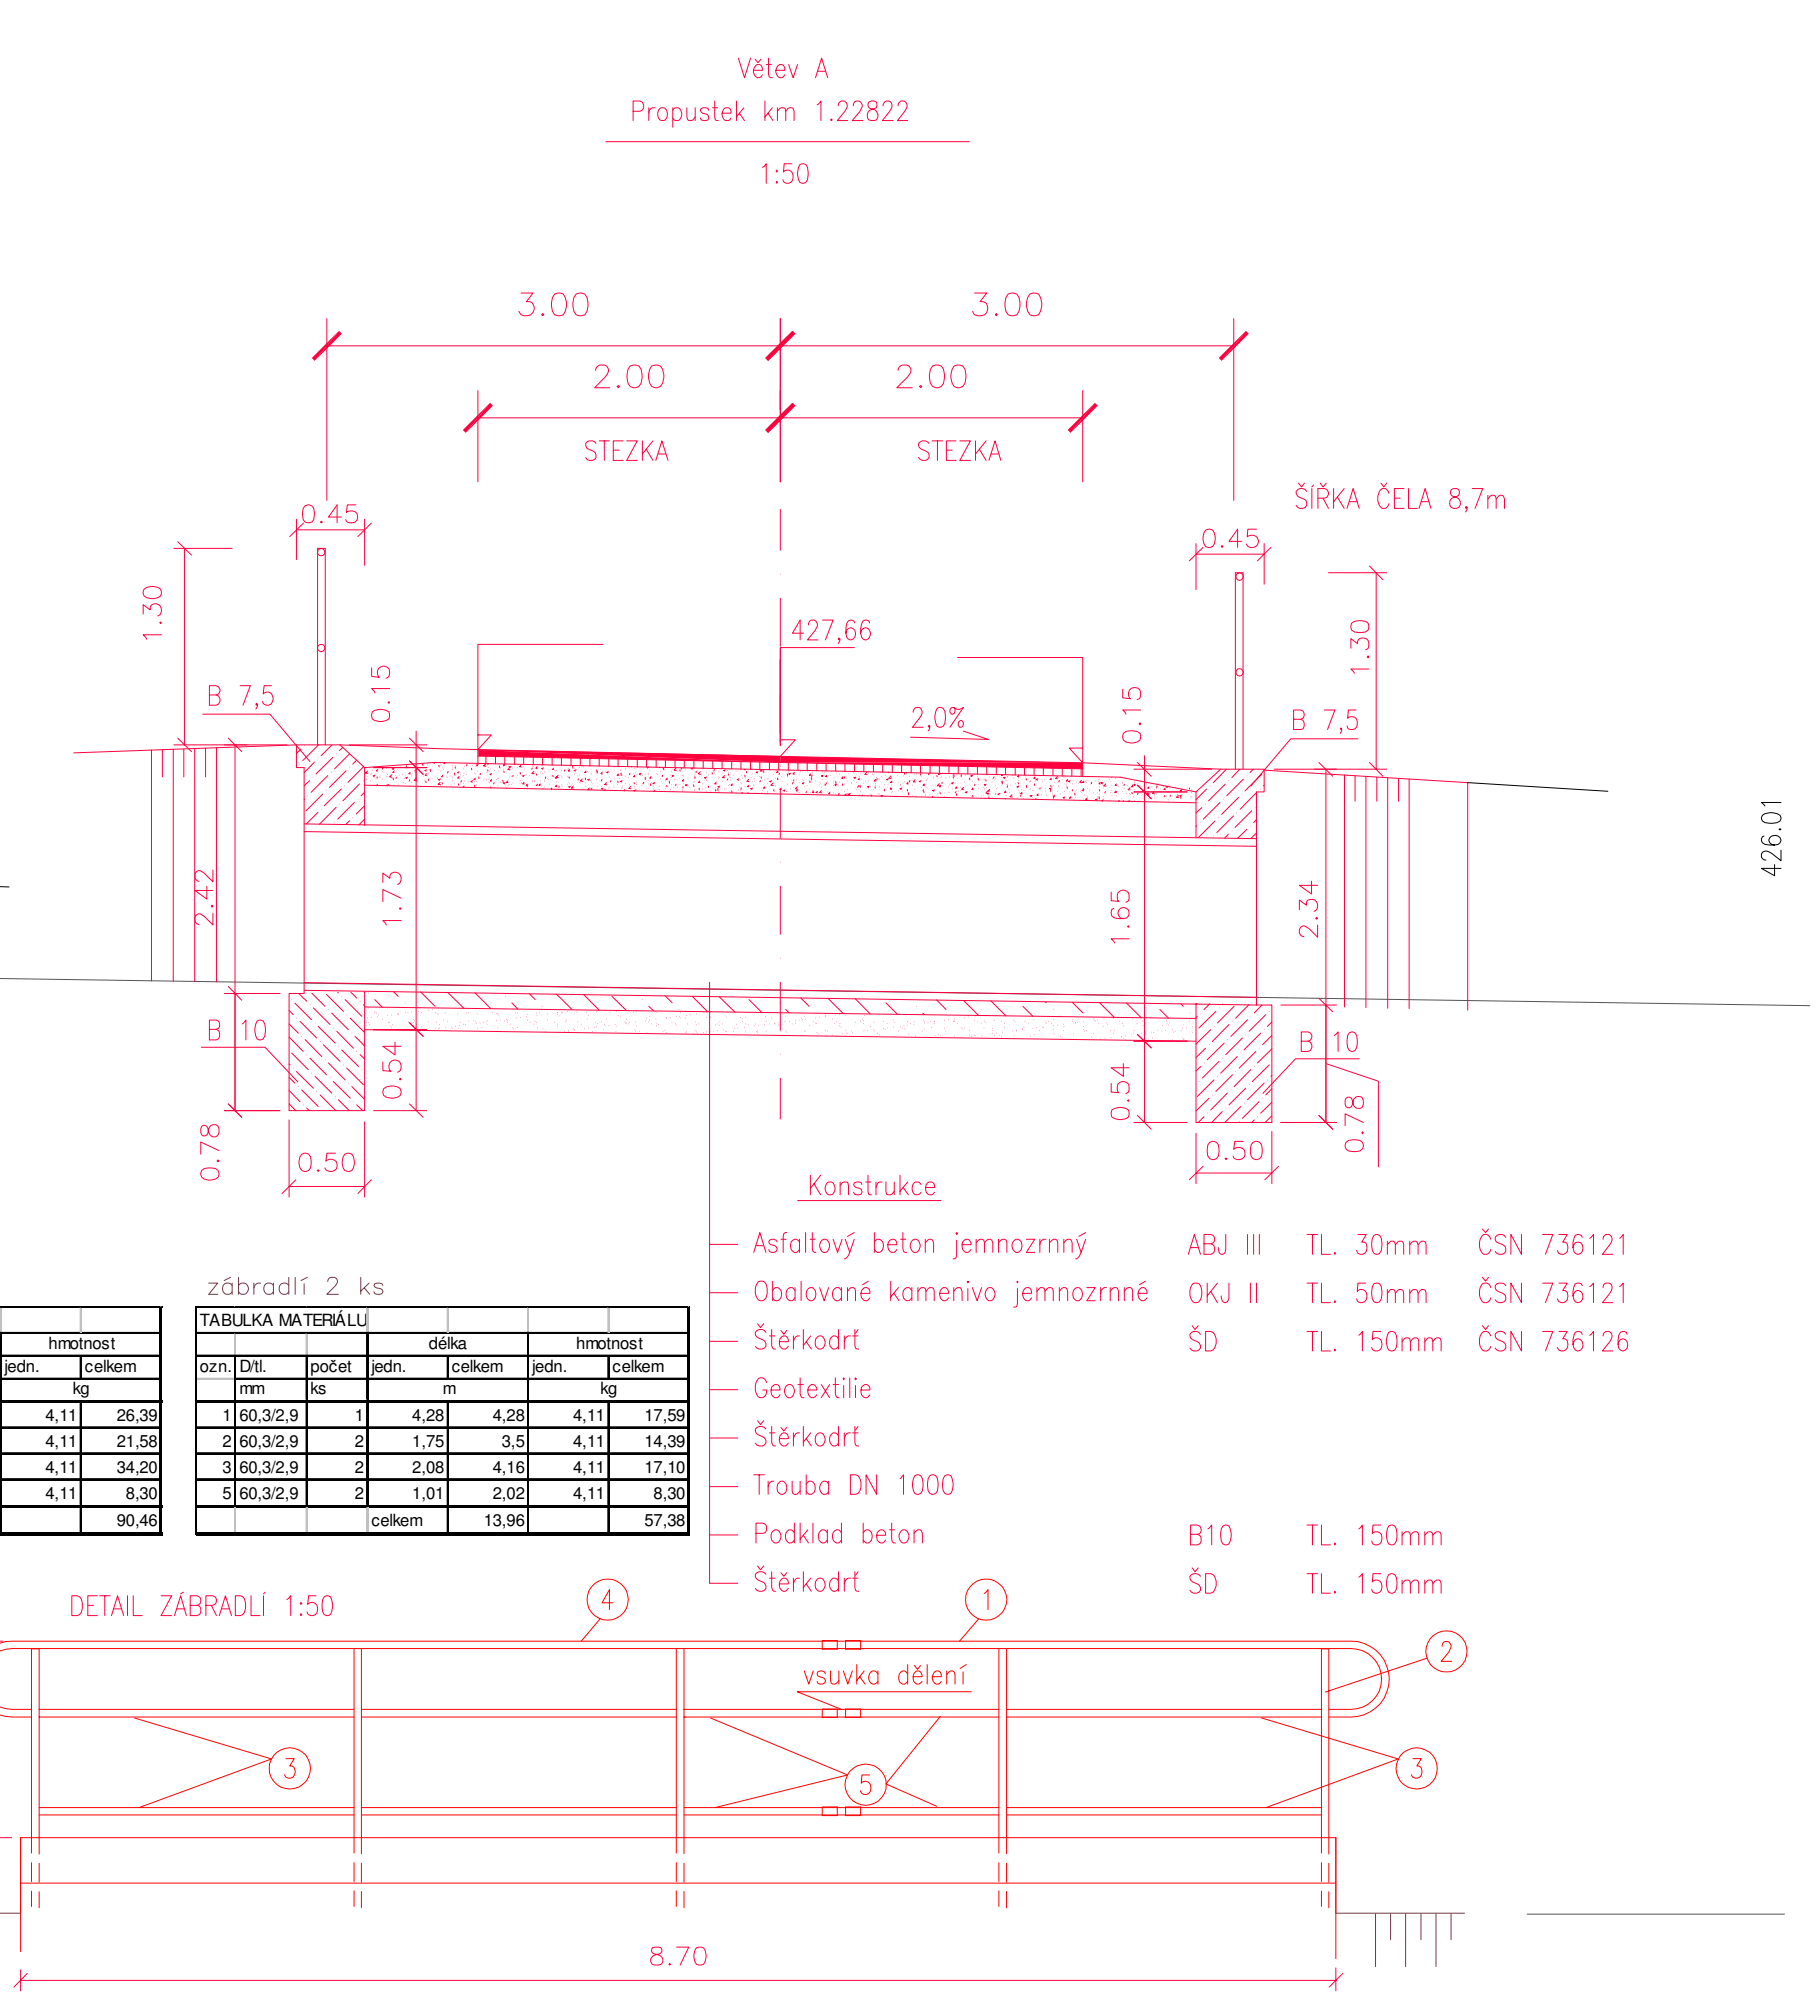
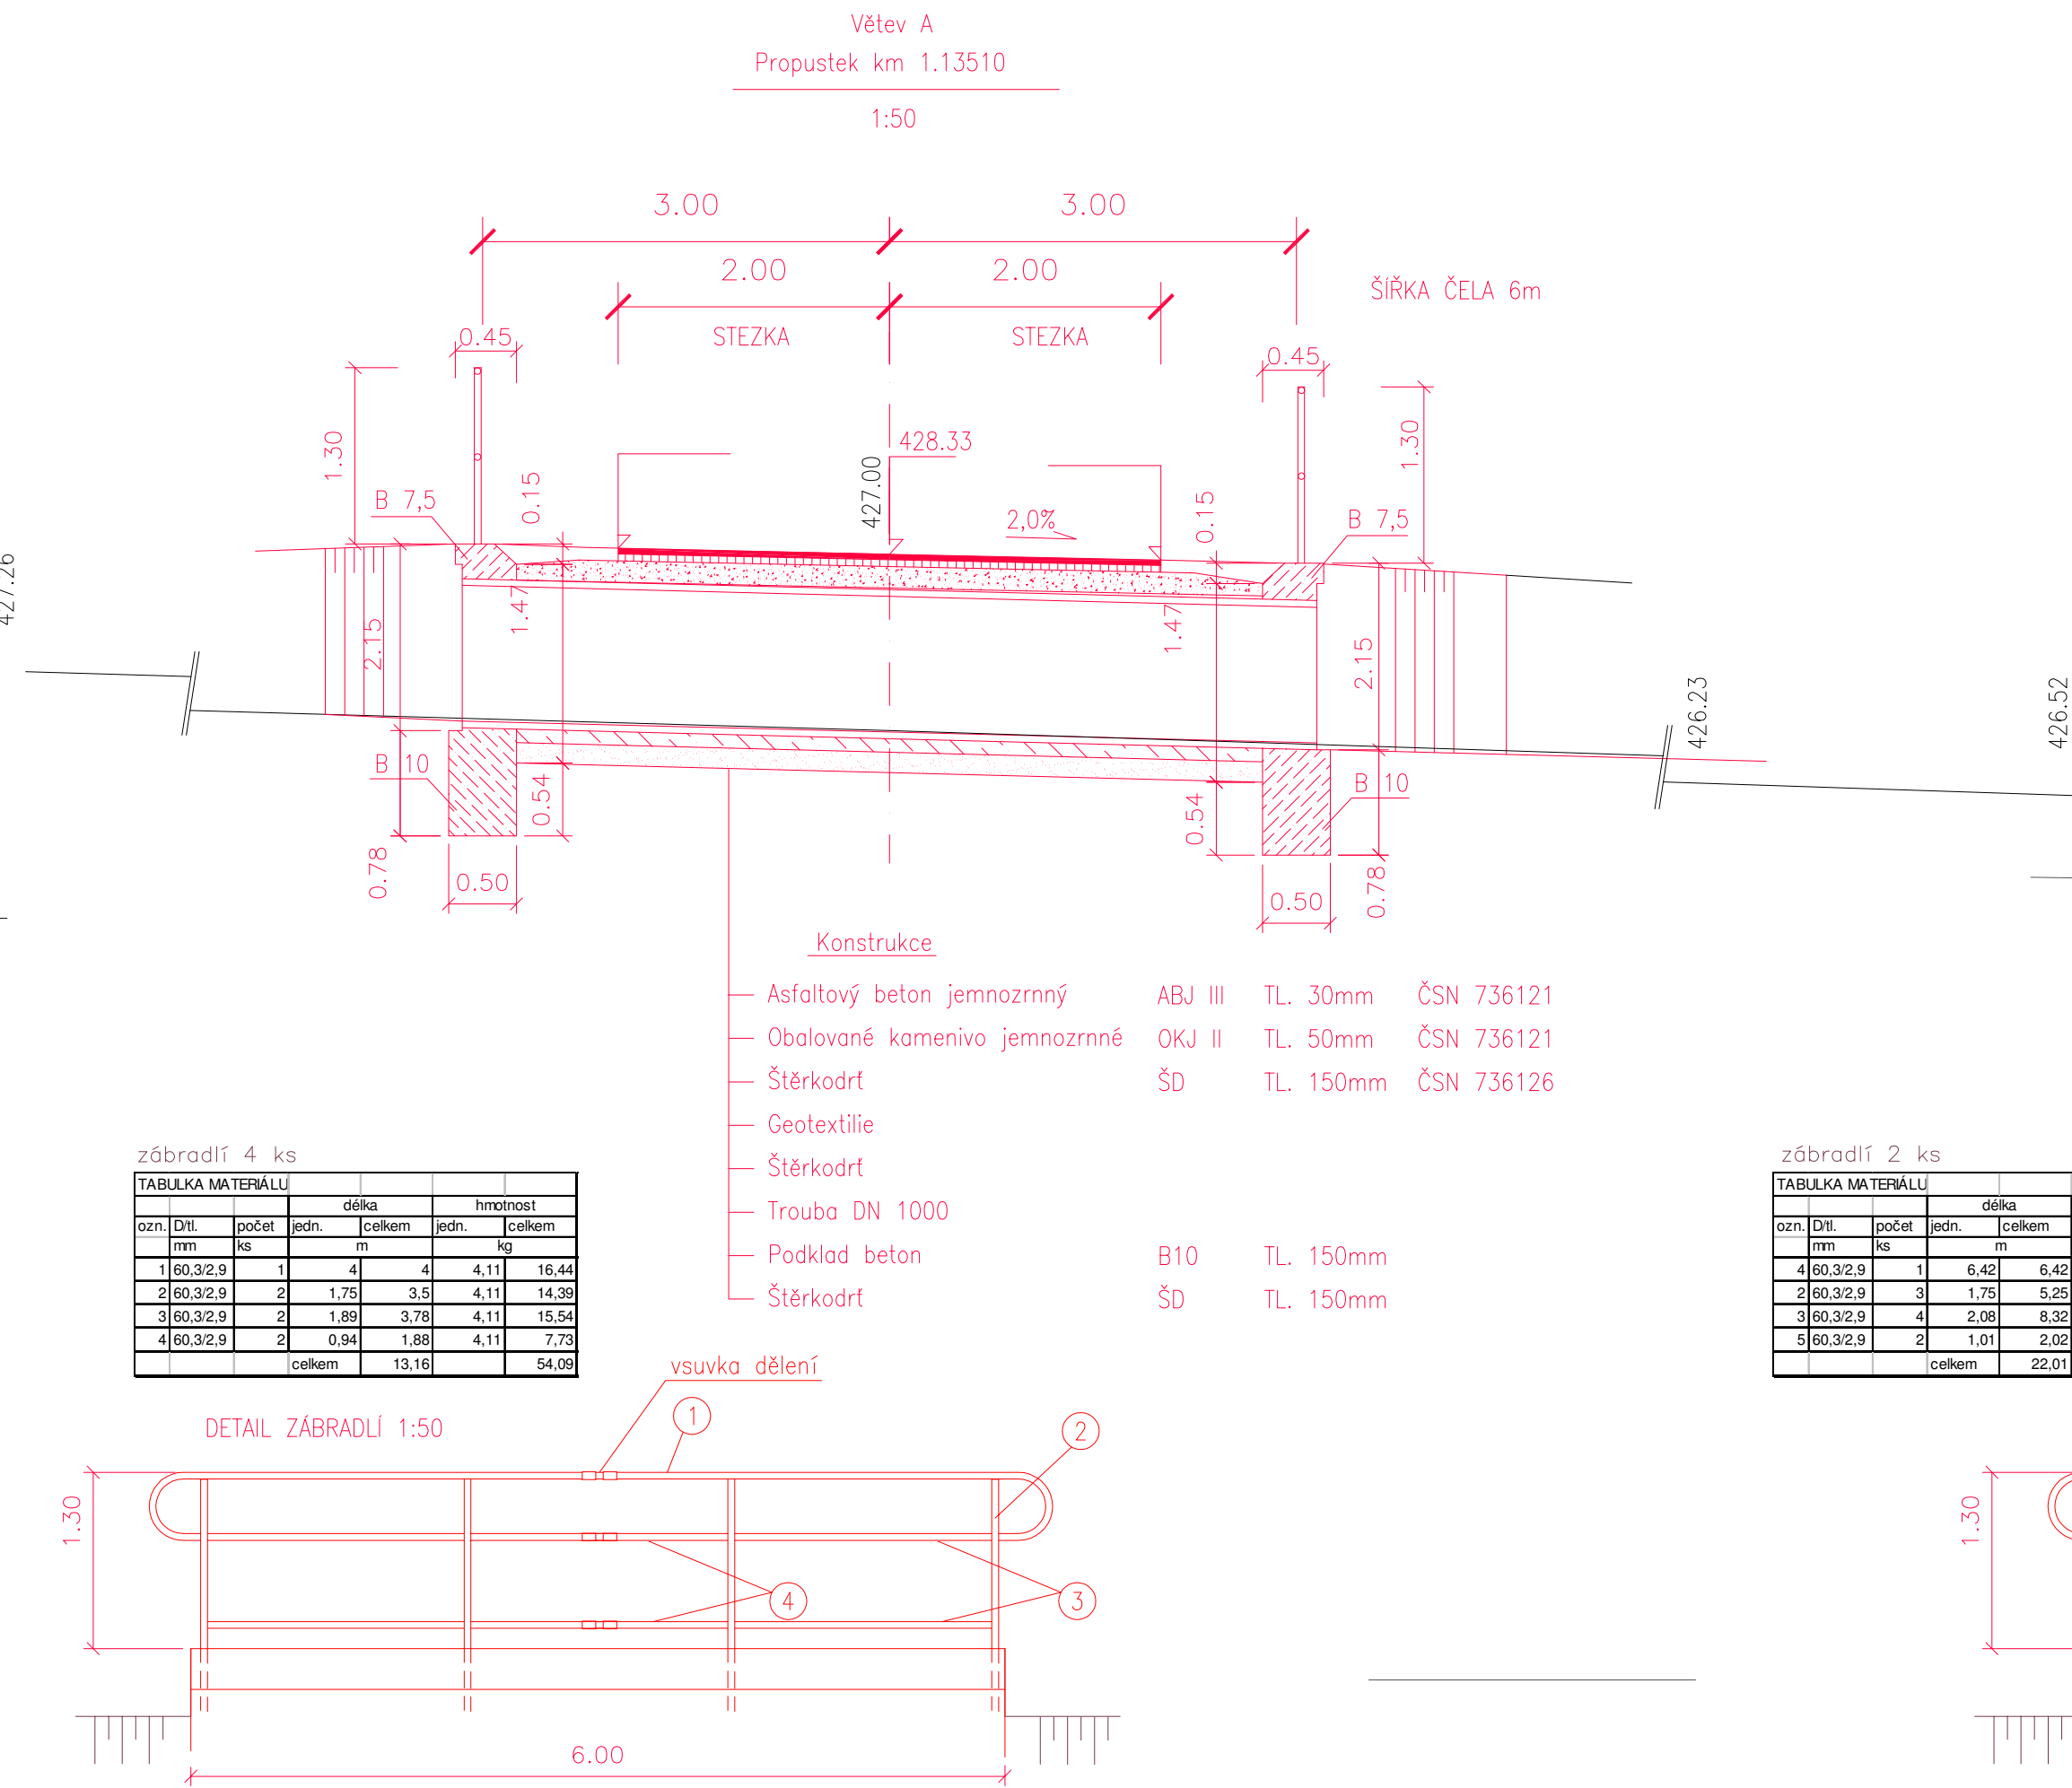


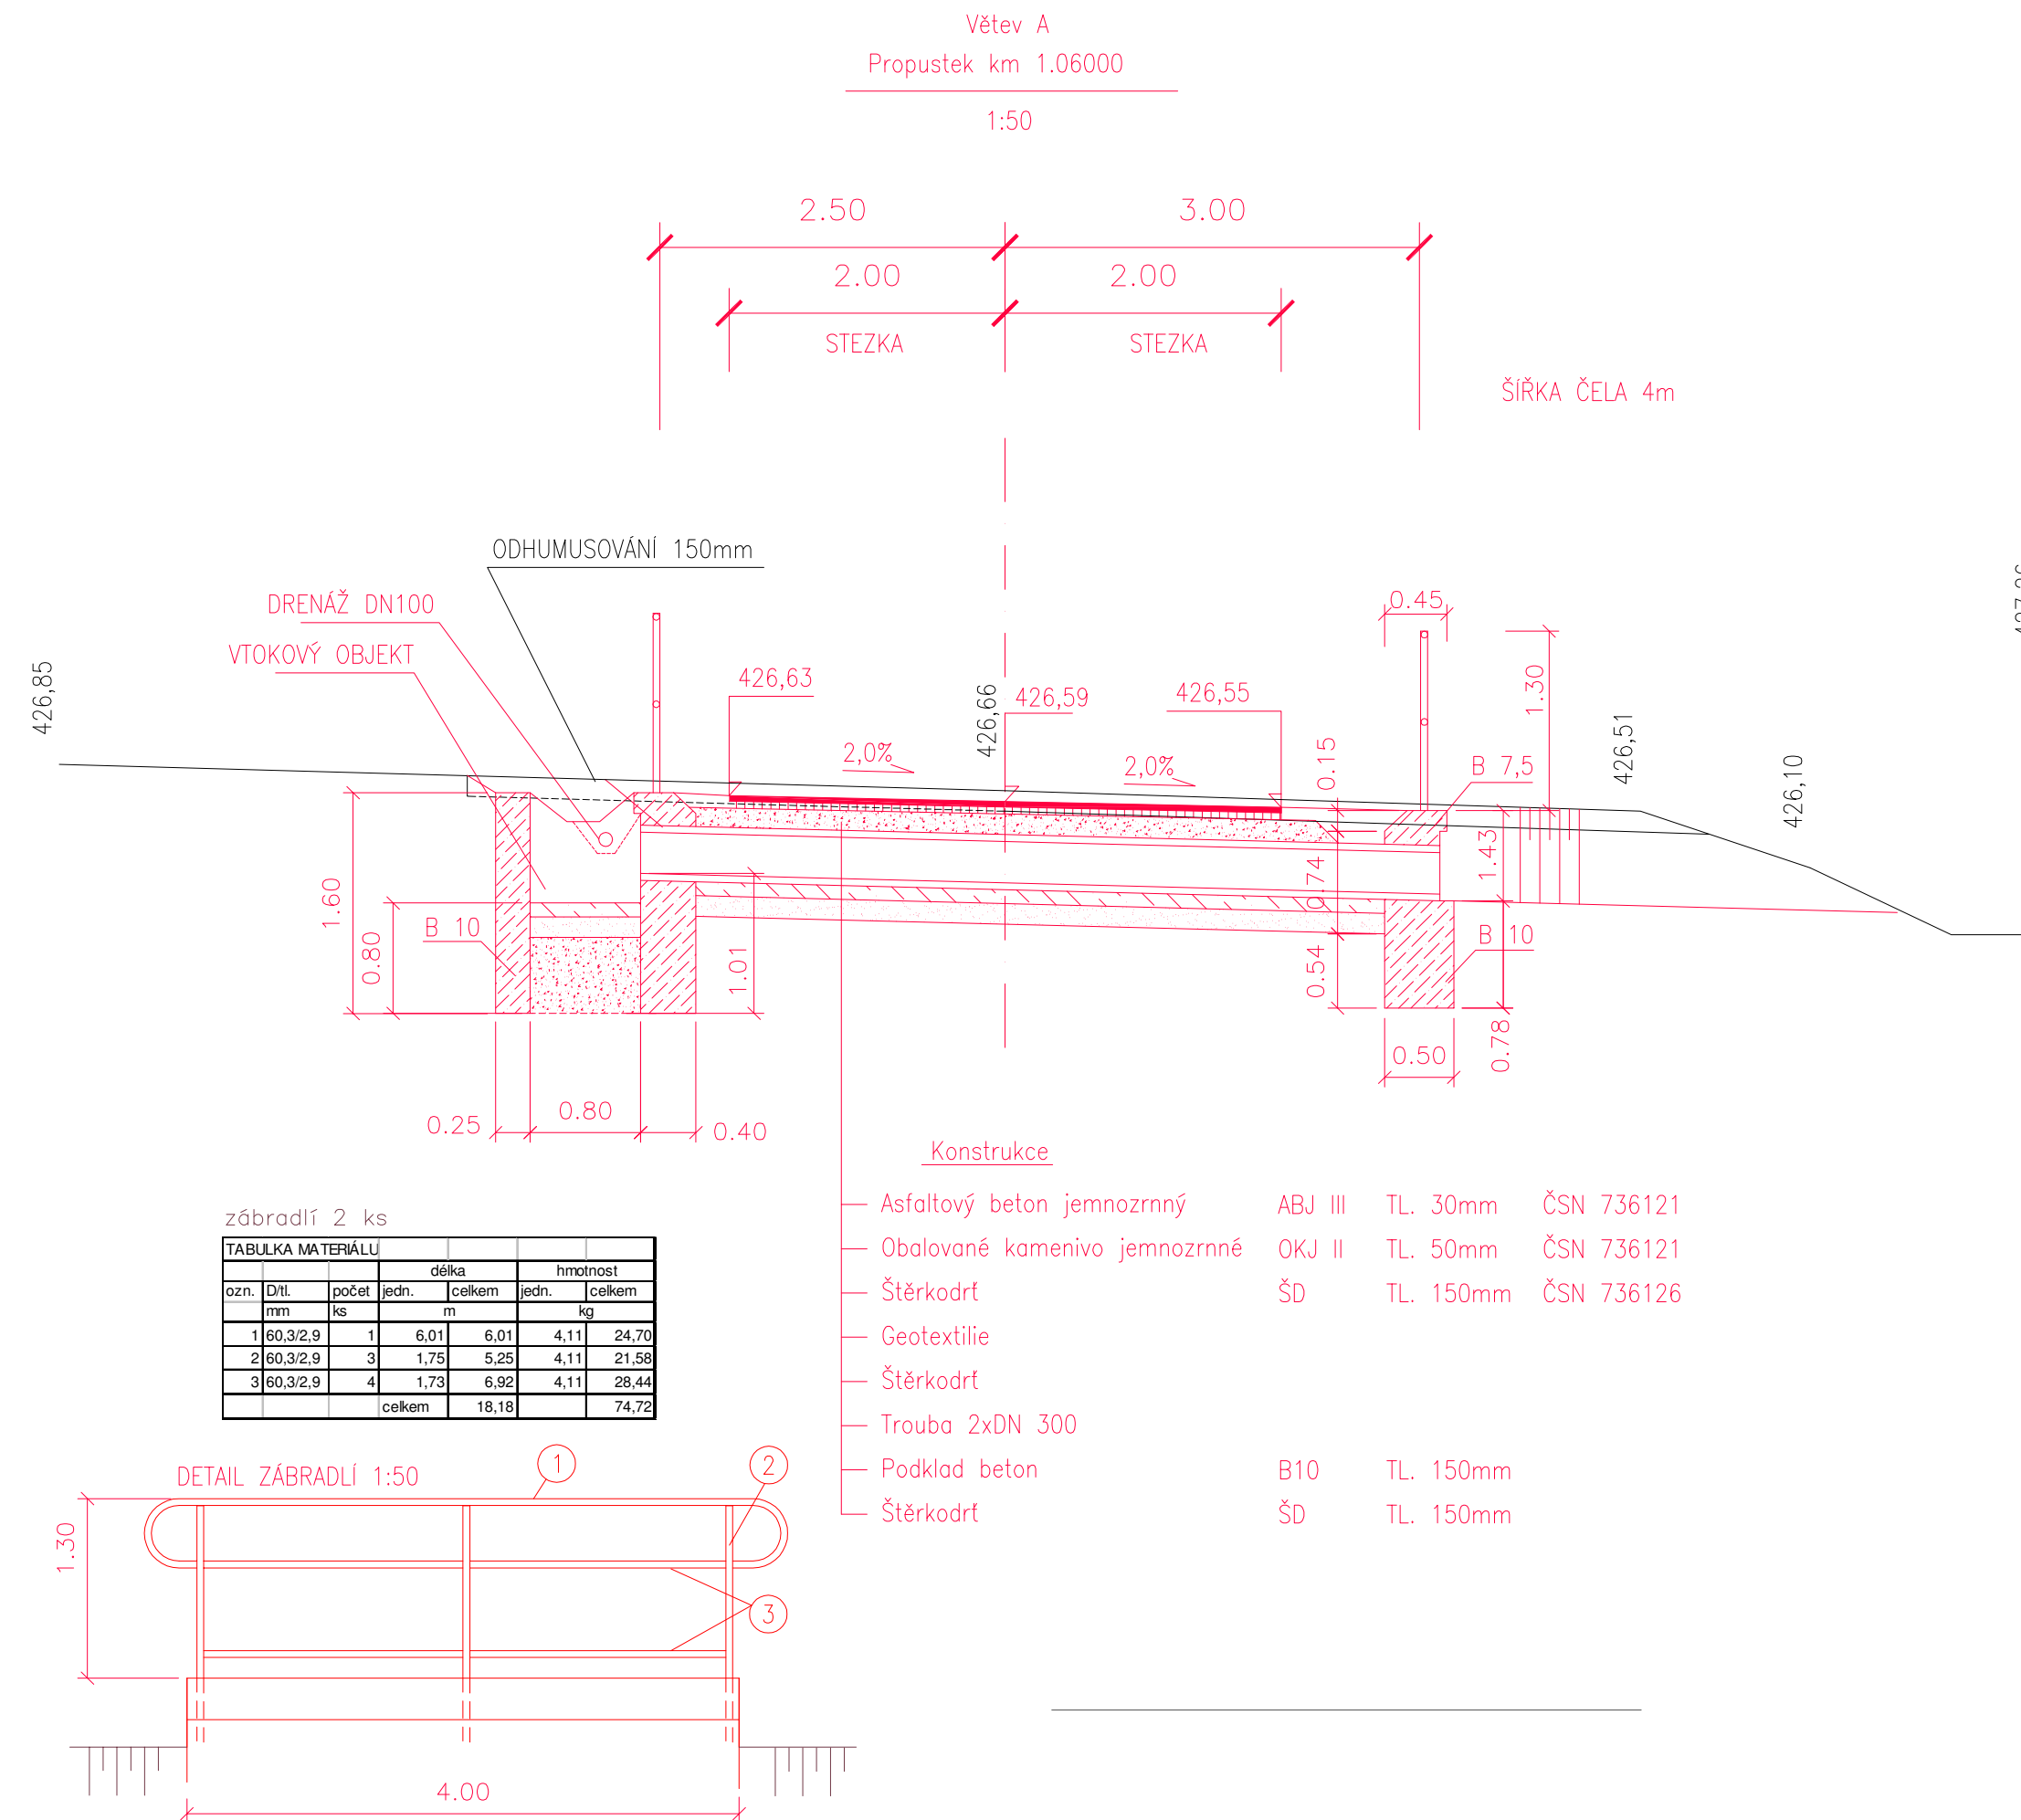

Ing. MIROSLAV VONDŘICH
PROJEKCE DOPRAVNÍCH STAVEB

OBJEDNATEL: MĚSTO NETOLICE
OBEC: NETOLICE
STAVBA: CYKLOSTEZKA MEZI SZ KRATOCHVÍLE A MĚSTEM NETOLICE I. ETAPA
PŘÍLOHA: SO 109 PROPUSTEK OPRAVA PODÉLNÝ ŘEZ

V. PORTYČI 450
39701 PÍSEK
IČO : 43853447
www.vondrich.com

ČÍSLO ZAKÁZKY 15042013
DATUM 04/2013
MĚŘÍTKO 1:50
FORMÁT A4
STUPEŇ DPS
Č.PŘÍLOHY B.109.01

SOUPRAVA
REVIZE
0