

LEGENDA DEMONTÁŽÍ:

- D1

DEMONTÁŽ VNĚJŠÍCH PARAPETŮ
- D2

DEMONTÁŽ STŘEŠNÍHO SVODU A ŽLABU
- D3

DEMONTÁŽ LAPAČE STŘEŠNÍCH SPLAVENIN
- D4

DEMONTÁŽ PLECHOVÉ KRYTINY
- D5


OSEKÁNÍ KERAMICKÉHO OBKLADU
- D11

DEMONTÁŽ OSVĚTLENÍ
- D12



ROZEBRÁNÍ DLAŽBY, ODKOPÁNÍ ZEMINY
- D16

ROZEBRÁNÍ STŘEŠNÍ KRYTINY

ŘEZ B-B´

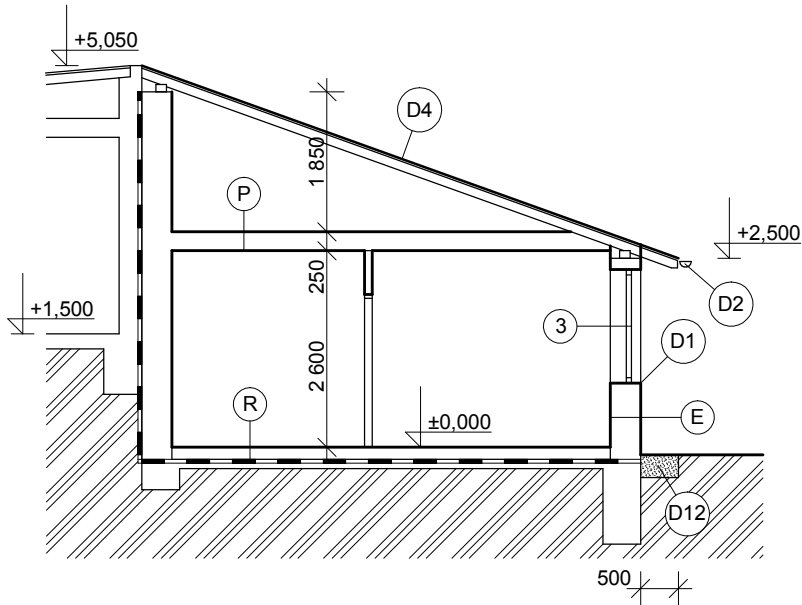

ŘEZ A-A´

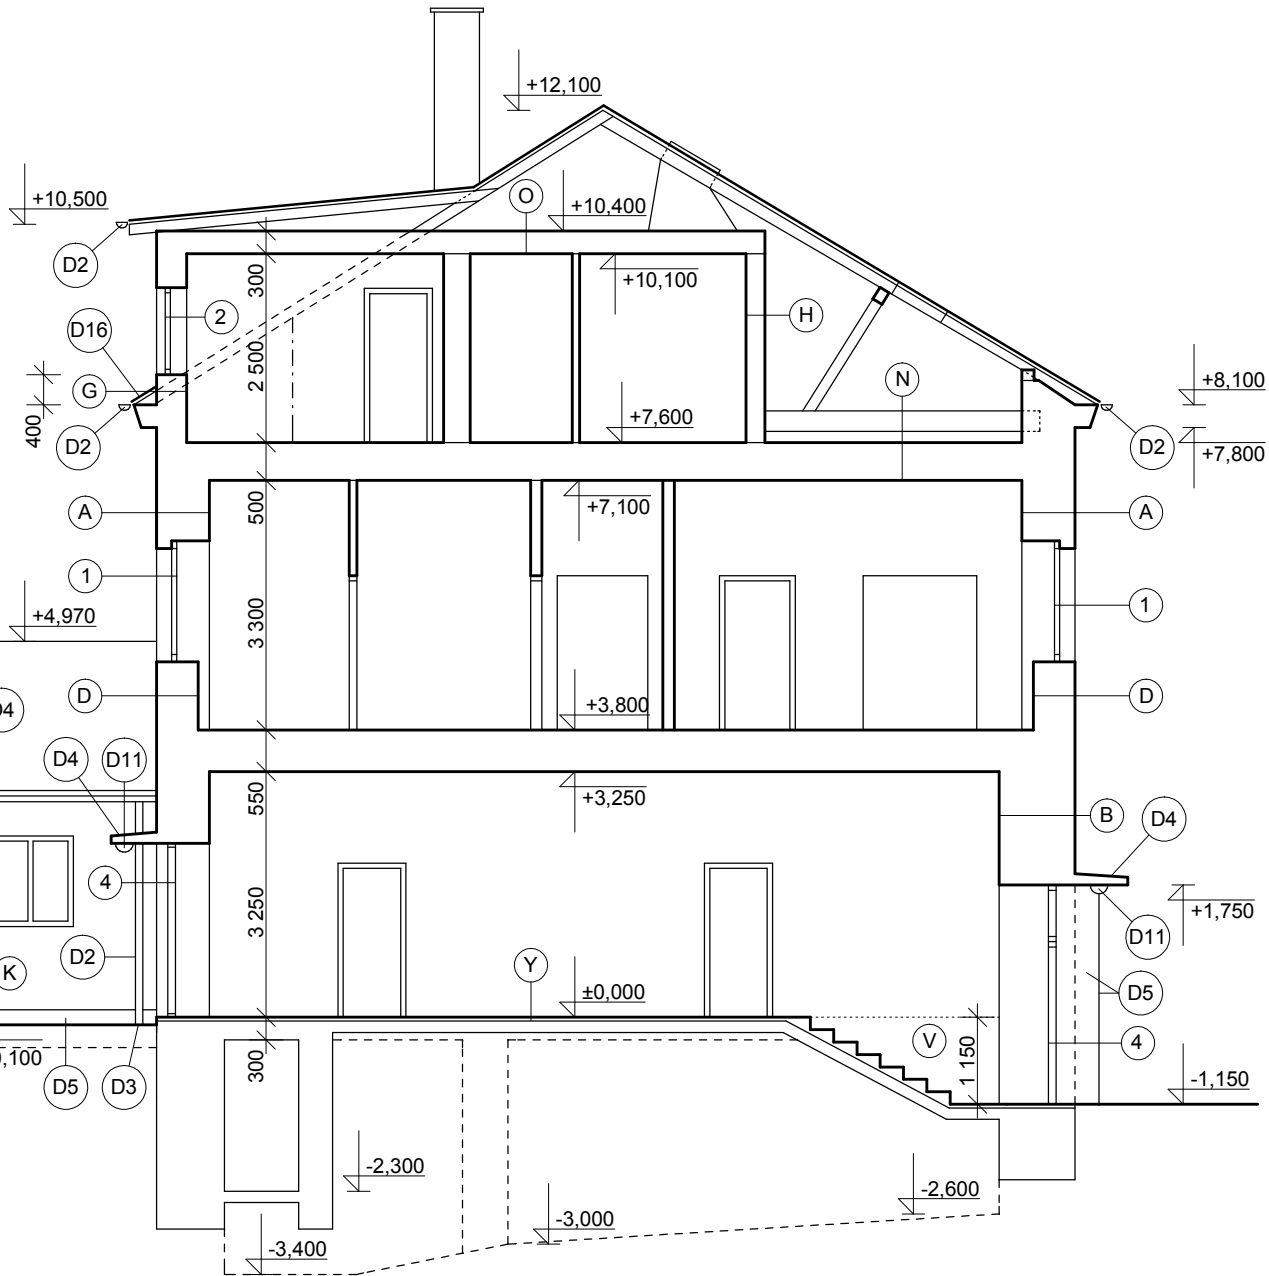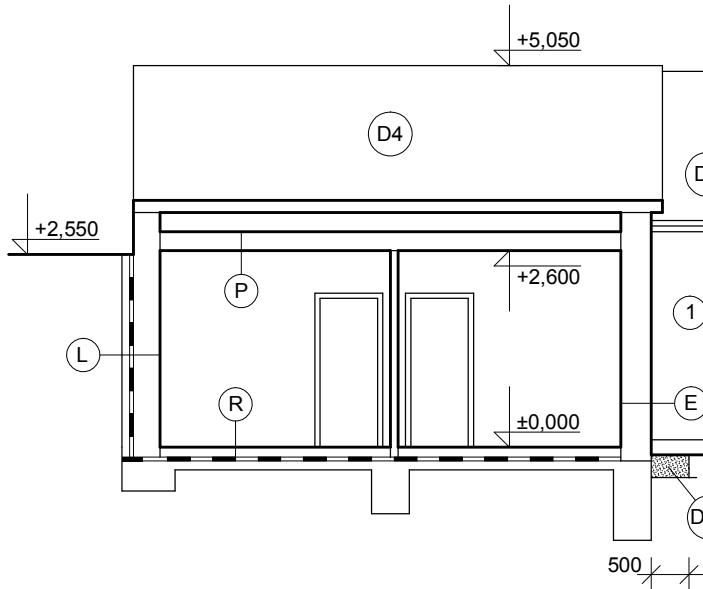

LEGENDA KONSTRUKCÍ:

- A

OBVODOVÁ STĚNA:
 - VENKOVNÍ OMÍTKA VPC, TL. 70 MM
 - CIHLA PLNÁ, TL. 600 MM
 - VNITŘNÍ OMÍTKA, TL. 30 MM
- B

OBVODOVÁ STĚNA:
 - VENKOVNÍ OMÍTKA VPC, TL. 70 MM
 - CIHLA PLNÁ, TL. 900 MM
 - VNITŘNÍ OMÍTKA, TL. 30 MM
- D

OBVODOVÁ STĚNA:
 - VENKOVNÍ OMÍTKA VPC, TL. 70 MM
 - CIHLA PLNÁ, TL. 450 MM
 - VNITŘNÍ OMÍTKA, TL. 30 MM
- E

OBVODOVÁ STĚNA:
 - VENKOVNÍ OMÍTKA VPC, TL. 20 MM
 - KERAMICKÁ TVÁRNICE POROTHERM, TL. 365 MM
 - VNITŘNÍ OMÍTKA, TL. 15 MM
- G

OBVODOVÁ STĚNA:
 - VENKOVNÍ OMÍTKA VPC, TL. 70 MM
 - CIHLA PLNÁ, TL. 300 MM
 - VNITŘNÍ OMÍTKA, TL. 30 MM
- H

STĚNA S PŮDOU:
 - HERAKLIT, TL. 50 MM
 - DŘEVĚNÁ KONSTRUKCE, TL. 140 MM/ VZDUCH. MEZERA
 - HERAKLIT, TL. 50 MM
 - VNITŘNÍ OMÍTKA TL. 10 MM
- K

OBVODOVÁ STĚNA:
 - VENKOVNÍ OMÍTKA VPC, TL. 30 MM
 - CIHLA PLNÁ, TL. 450 MM
 - VNITŘNÍ OMÍTKA, TL. 20 MM
- L

OBVODOVÁ STĚNA:
 - ROSTLÝ TERÉN
 - CIHELNÁ PŘIZDÍVKA, TL. 65 MM
 - HYDROIZOLACE
 - KERAMICKÁ TVÁRNICE POROTHERM, TL. 365 MM
 - VNITŘNÍ OMÍTKA, TL. 35 MM
- N

STROP 500 MM:
 - DLAŽBA - PŮDOVKY TL. 20 MM
 - VÁPENNÁ MALTA TL. 30 MM
 - SUCHÝ NÁSYP TL. 100 MM
 - DŘEVĚNÝ ZÁKLOP TL. 25 MM
 - DŘEVĚNÉ TRÁMY TL. 280 MM
 - DŘEVĚNÉ PODBITÍ TL. 25 MM
 - OMÍTKA NA RÁKOS TL. 20 MM
- O

STROP 300 MM:
 - DŘEVĚNÝ ZÁKLOP TL. 30 MM
 - VZDUCHOVÁ MEZERA TL. 60 MM
 - MINERÁLNÍ VATA TL. 160 MM MEZI TRÁMY
 - DŘEVĚNÉ PODBITÍ TL. 25 MM
 - OMÍTKA NA RÁKOS TL. 25 MM
- P

STROP 250 MM:
 - HYDROIZOLAČNÍ FOLIE POJISTNÁ
 - MINERÁLNÍ VATA ORSIL TL. 120 MM MEZI TRÁMY
 - PAROZÁBRANA
 - SÁDROKARTON 12,5 MM
- R

PODLAHA 1NP:
 - PVC
 - CEMENT. POTÉR+BETON. MAZANINA TL. 120 MM
 - TEPELNÁ IZOLACE ORSIL TL. 60 MM
 - IZOLACE PROTI ZEMNÍ VLHKOSTI
 - PODKLADNÍ BETON TL. 120 MM
 - ŠTĚRKOVÝ PODSYP
- V

VNITŘNÍ STĚNA POD TERÉNEM:
 - ROSTLÝ TERÉN
 - CIHELNÁ PŘIZDÍVKA, TL. 65 MM
 - HYDROIZOLACE
 - CIHLA PLNÁ, TL. 450 MM
 - VNITŘNÍ OMÍTKA, TL. 30 MM
- Y

PODLAHA PŘILEHLÁ K TERÉNU:
 - LITÉ TERACO TL. 50 MM
 - ŽELEZOBETON TL. 250 MM
 - HYDROIZOLACE

LEGENDA OTVOROVÝCH VÝPLNÍ:

- 1

- OKNO DŘEVĚNÉ DVOJITÉ- **DEMONTÁŽ**
- 2

- OKNO DŘEVĚNÉ ZDVOJENÉ- **DEMONTÁŽ**
- 3

- OKNO PLASTOVÉ S IZOLAČNÍM DVOJSKLEM
- 4

- DVEŘE DŘEVĚNÉ ČÁSTEČNĚ PROSKLENÉ- **DEMONTÁŽ**
- PŘI DEMONTÁŽI OKEN BUDE DEMONTOVÁN TAKÉ VNITŘNÍ A VNĚJŠÍ PARAPET

Zodpovědný projektant		Vypracoval		Kreslil		Grinis s.r.o. PROJEKČNÍ KANCELÁŘ 603 513 033
Ing. Mirko Ingr		Ing. Mirko Ingr		Ing. Mirko Ingr		
MÍSTO STAVBY	Vizovice, Zlínská č.p. 367					Paré:
STUPEŇ PD	Dokumentace pro stavební povolení					
INVESTOR	Město Vizovice, Masarykovo náměstí č.p. 1007, 763 12 Vizovice					
AKCE	STAVEBNÍ ÚPRAVY BYTOVÉHO DOMU č.p. 367, VIZOVICE			Č. zakázky 2017/05		
				Datum 10/ 2017		
VÝKRES	ŘEZY A-A´, B-B´ - STÁVAJÍCÍ STAV A DEMONTÁŽE			Formát 2 x A4		STAVEBNÍ
				Měřítko 1:100		Č. výkr. 06