
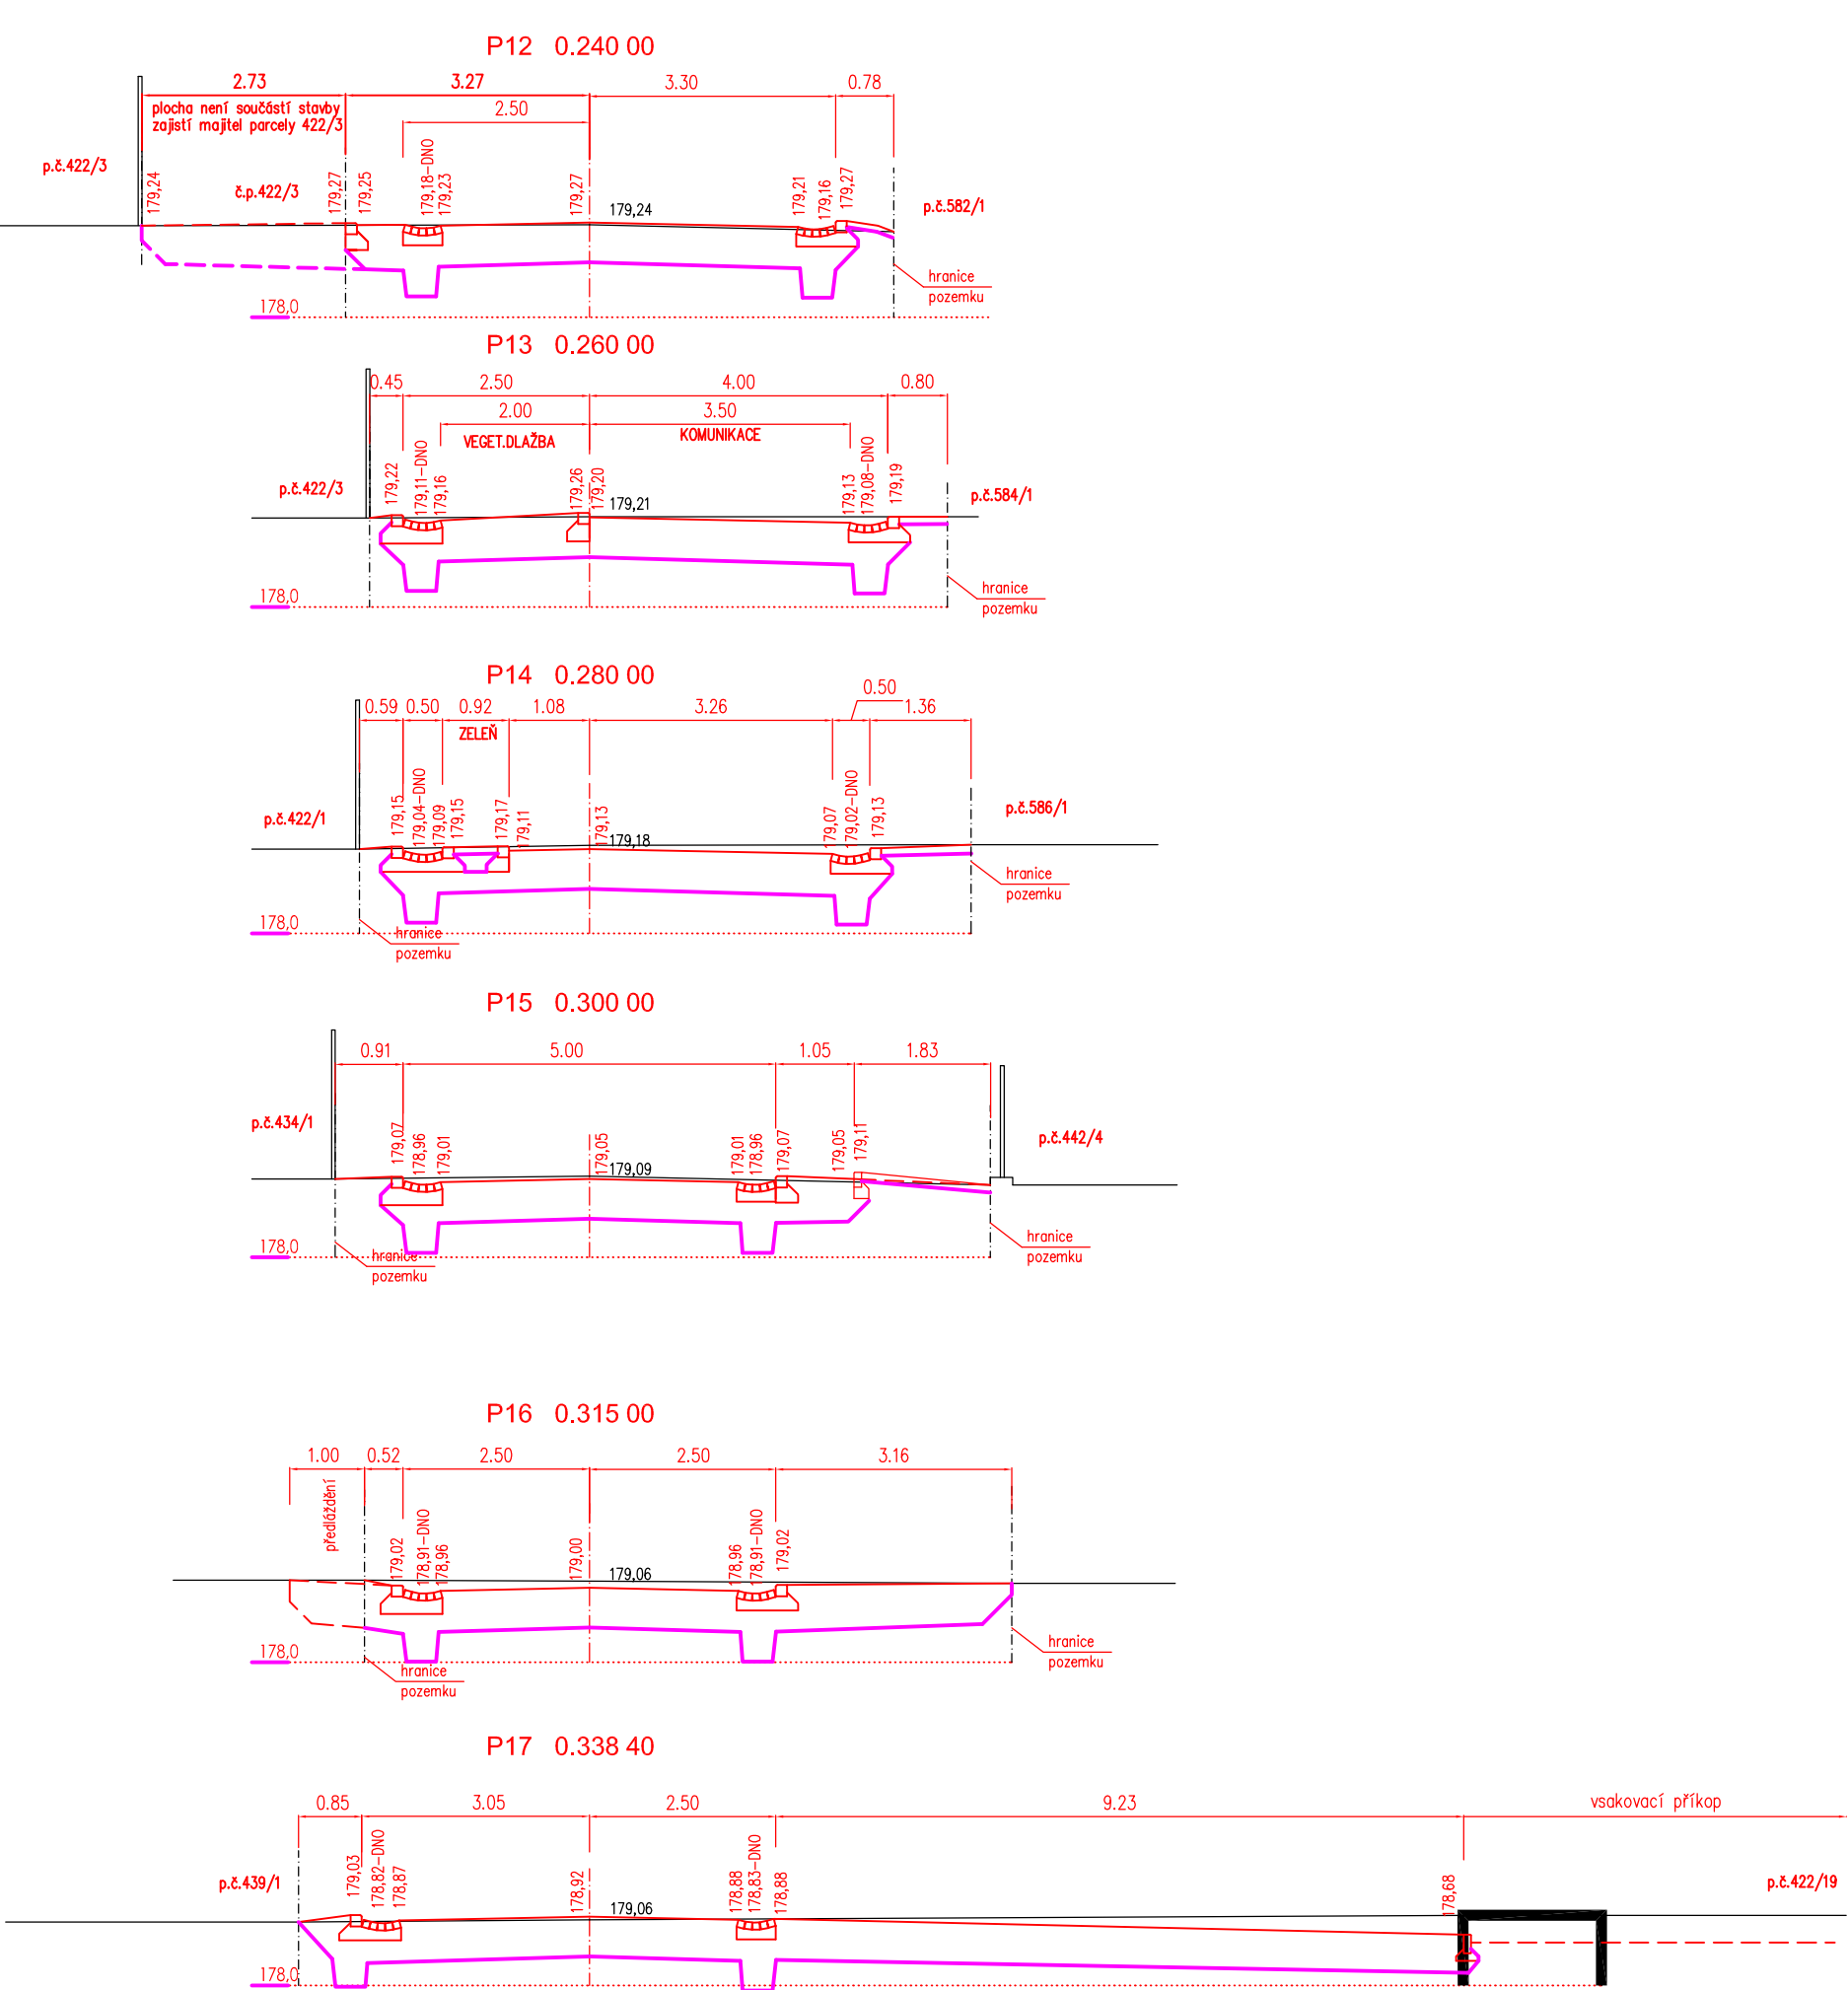
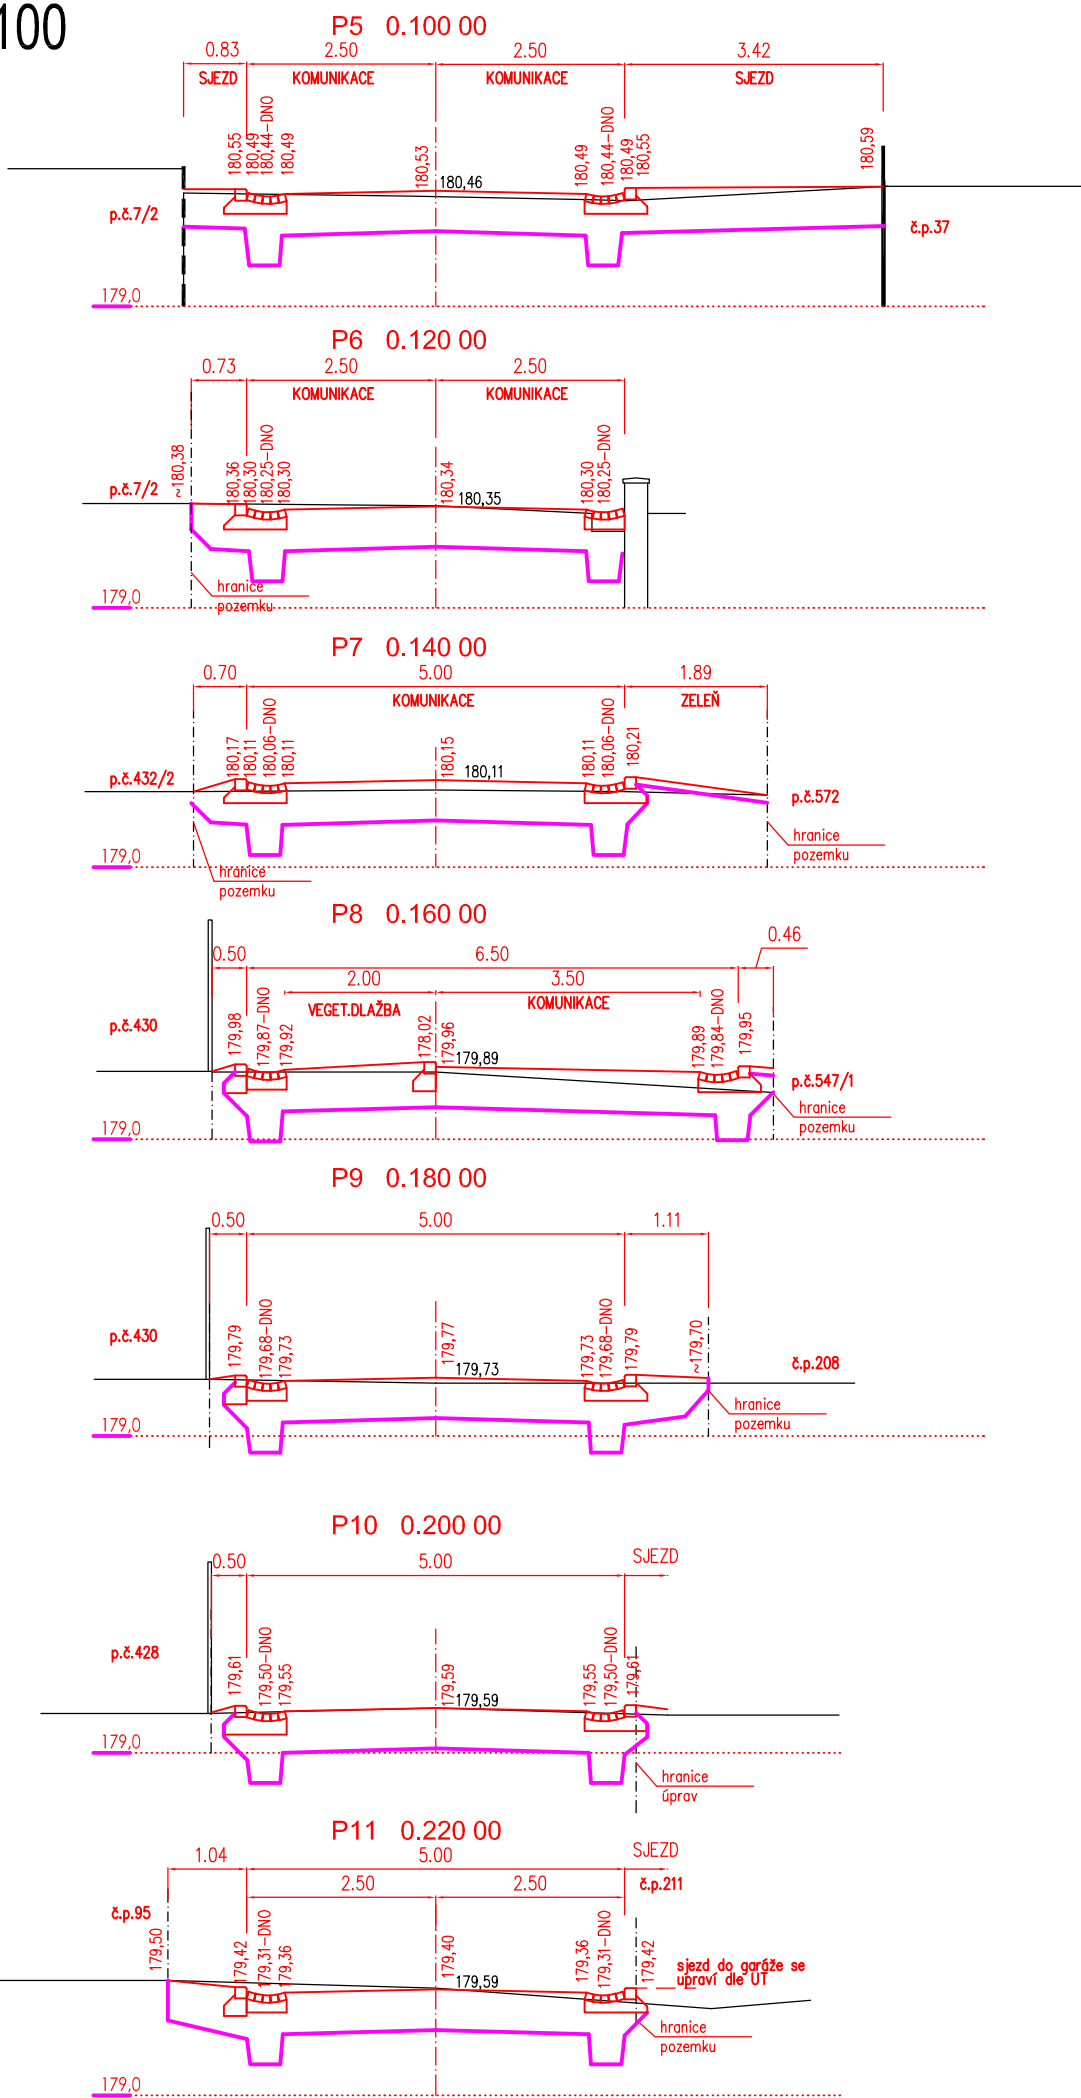


PŘÍČNÉ ŘEZY 1 : 100

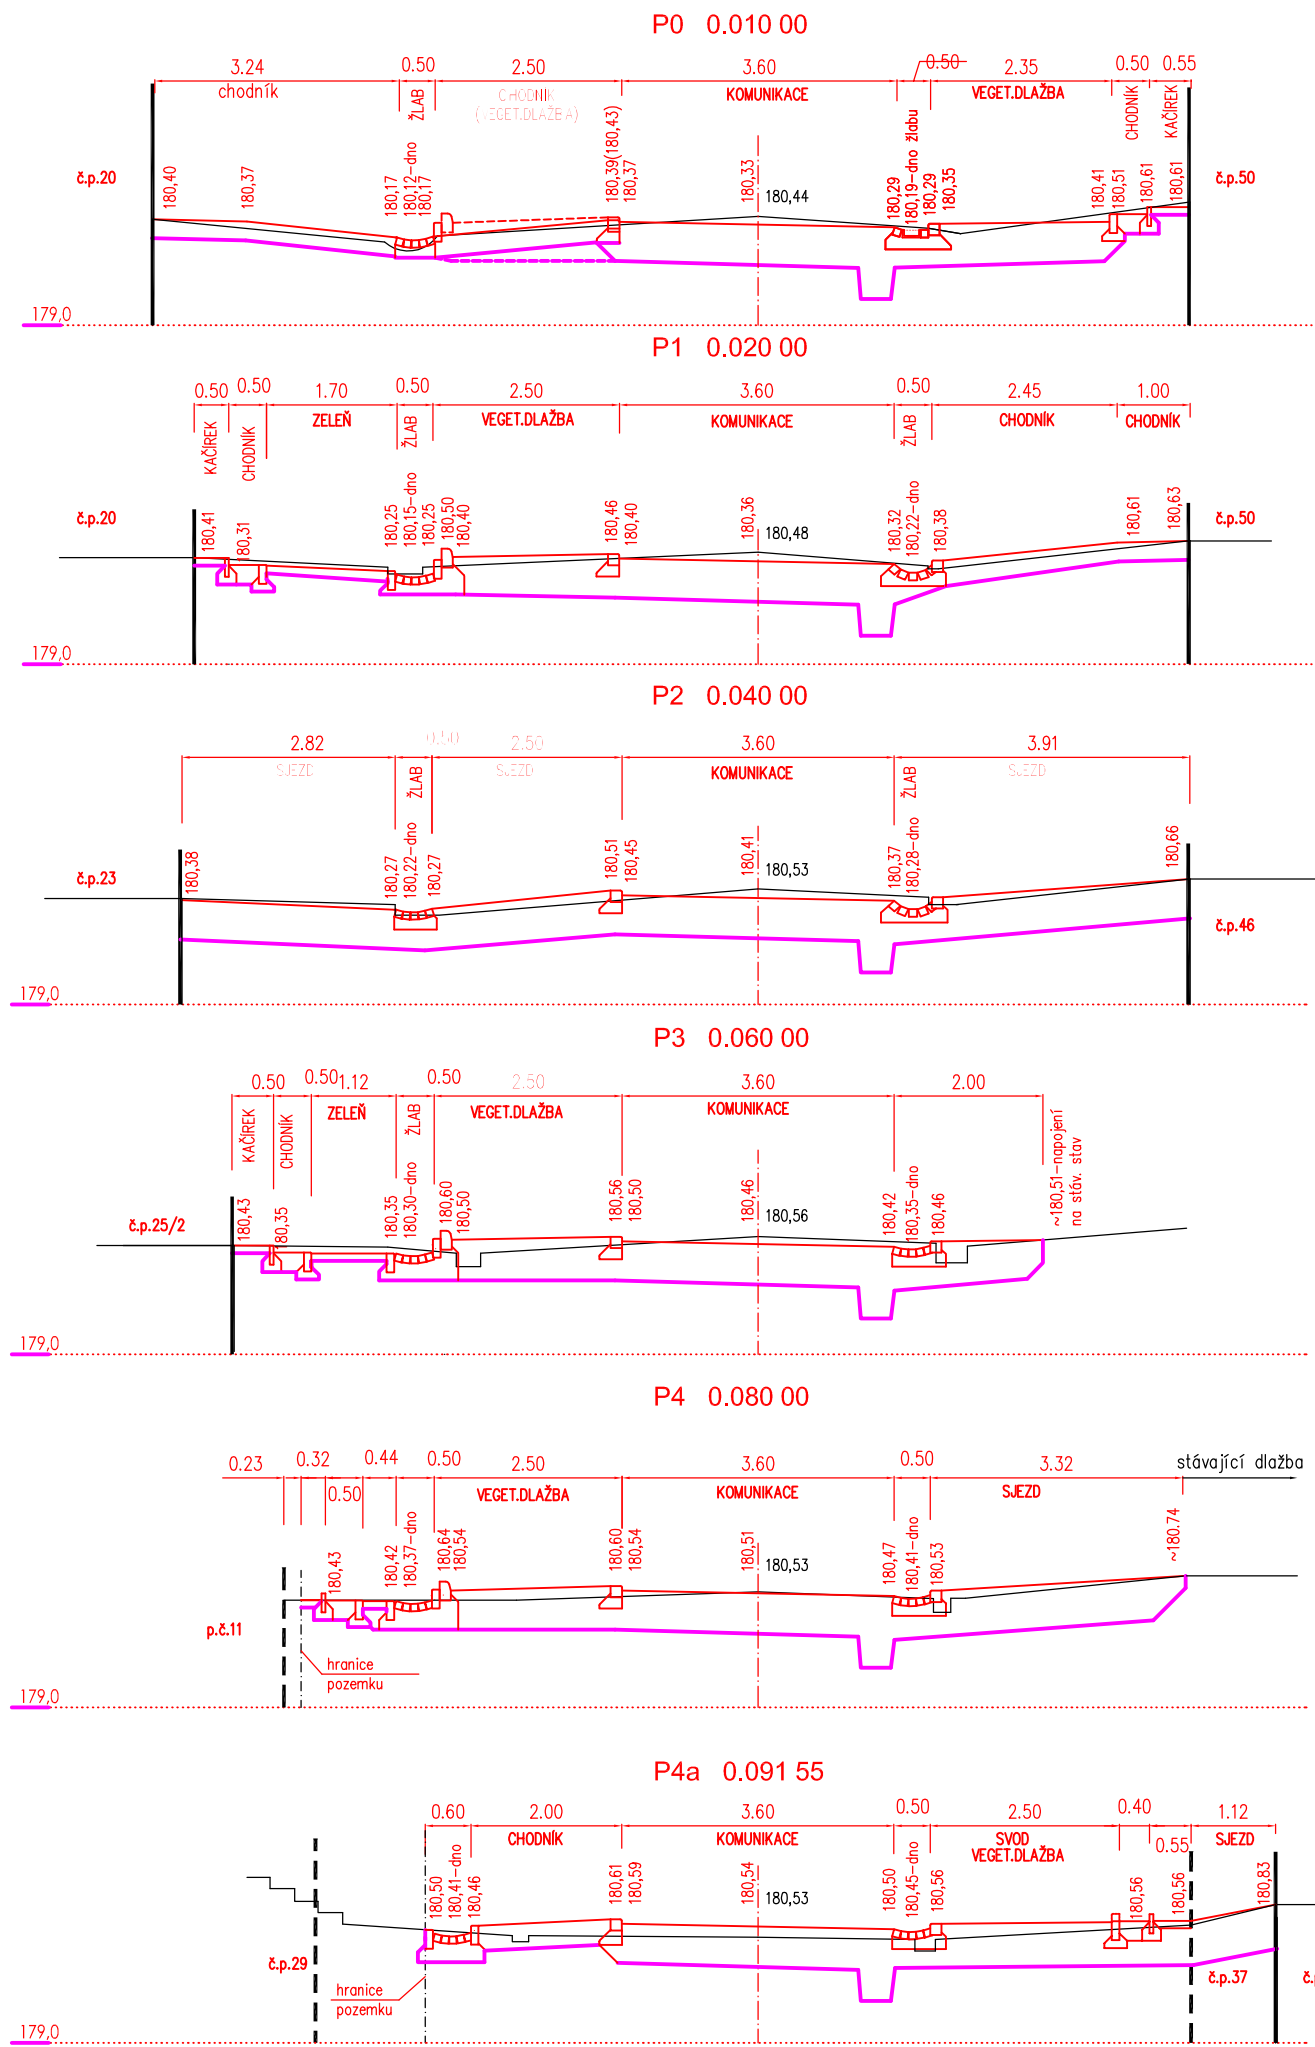

ODPOV. PROJEKTANT	VYPRACOVAL	KONTROLOVAL	Ing.Milan ZEZULA	
ING. MILAN ZEZULA	ING. MILAN ZEZULA			
INVESTOR	Obec Unkovice, PSČ 664 63	DATUM	01/2014	
MÍSTO STAVBY	Umkovice	FORMÁT	4 A4	
UNKOVICE - OPRAVA ULICE FARSKÁ SO 01 KOMUNIKACE A ZPEVNĚNÉ PLOCHY			STUPEŇ P.D.	DSP
			ZAKÁZKOVÉ Č.	
			ARCHIVNÍ Č.	
PŘÍČNÉ ŘEZY			MĚŘÍTKO	ČÍSLO VÝKRESU
			1:100	D.1.1.5