


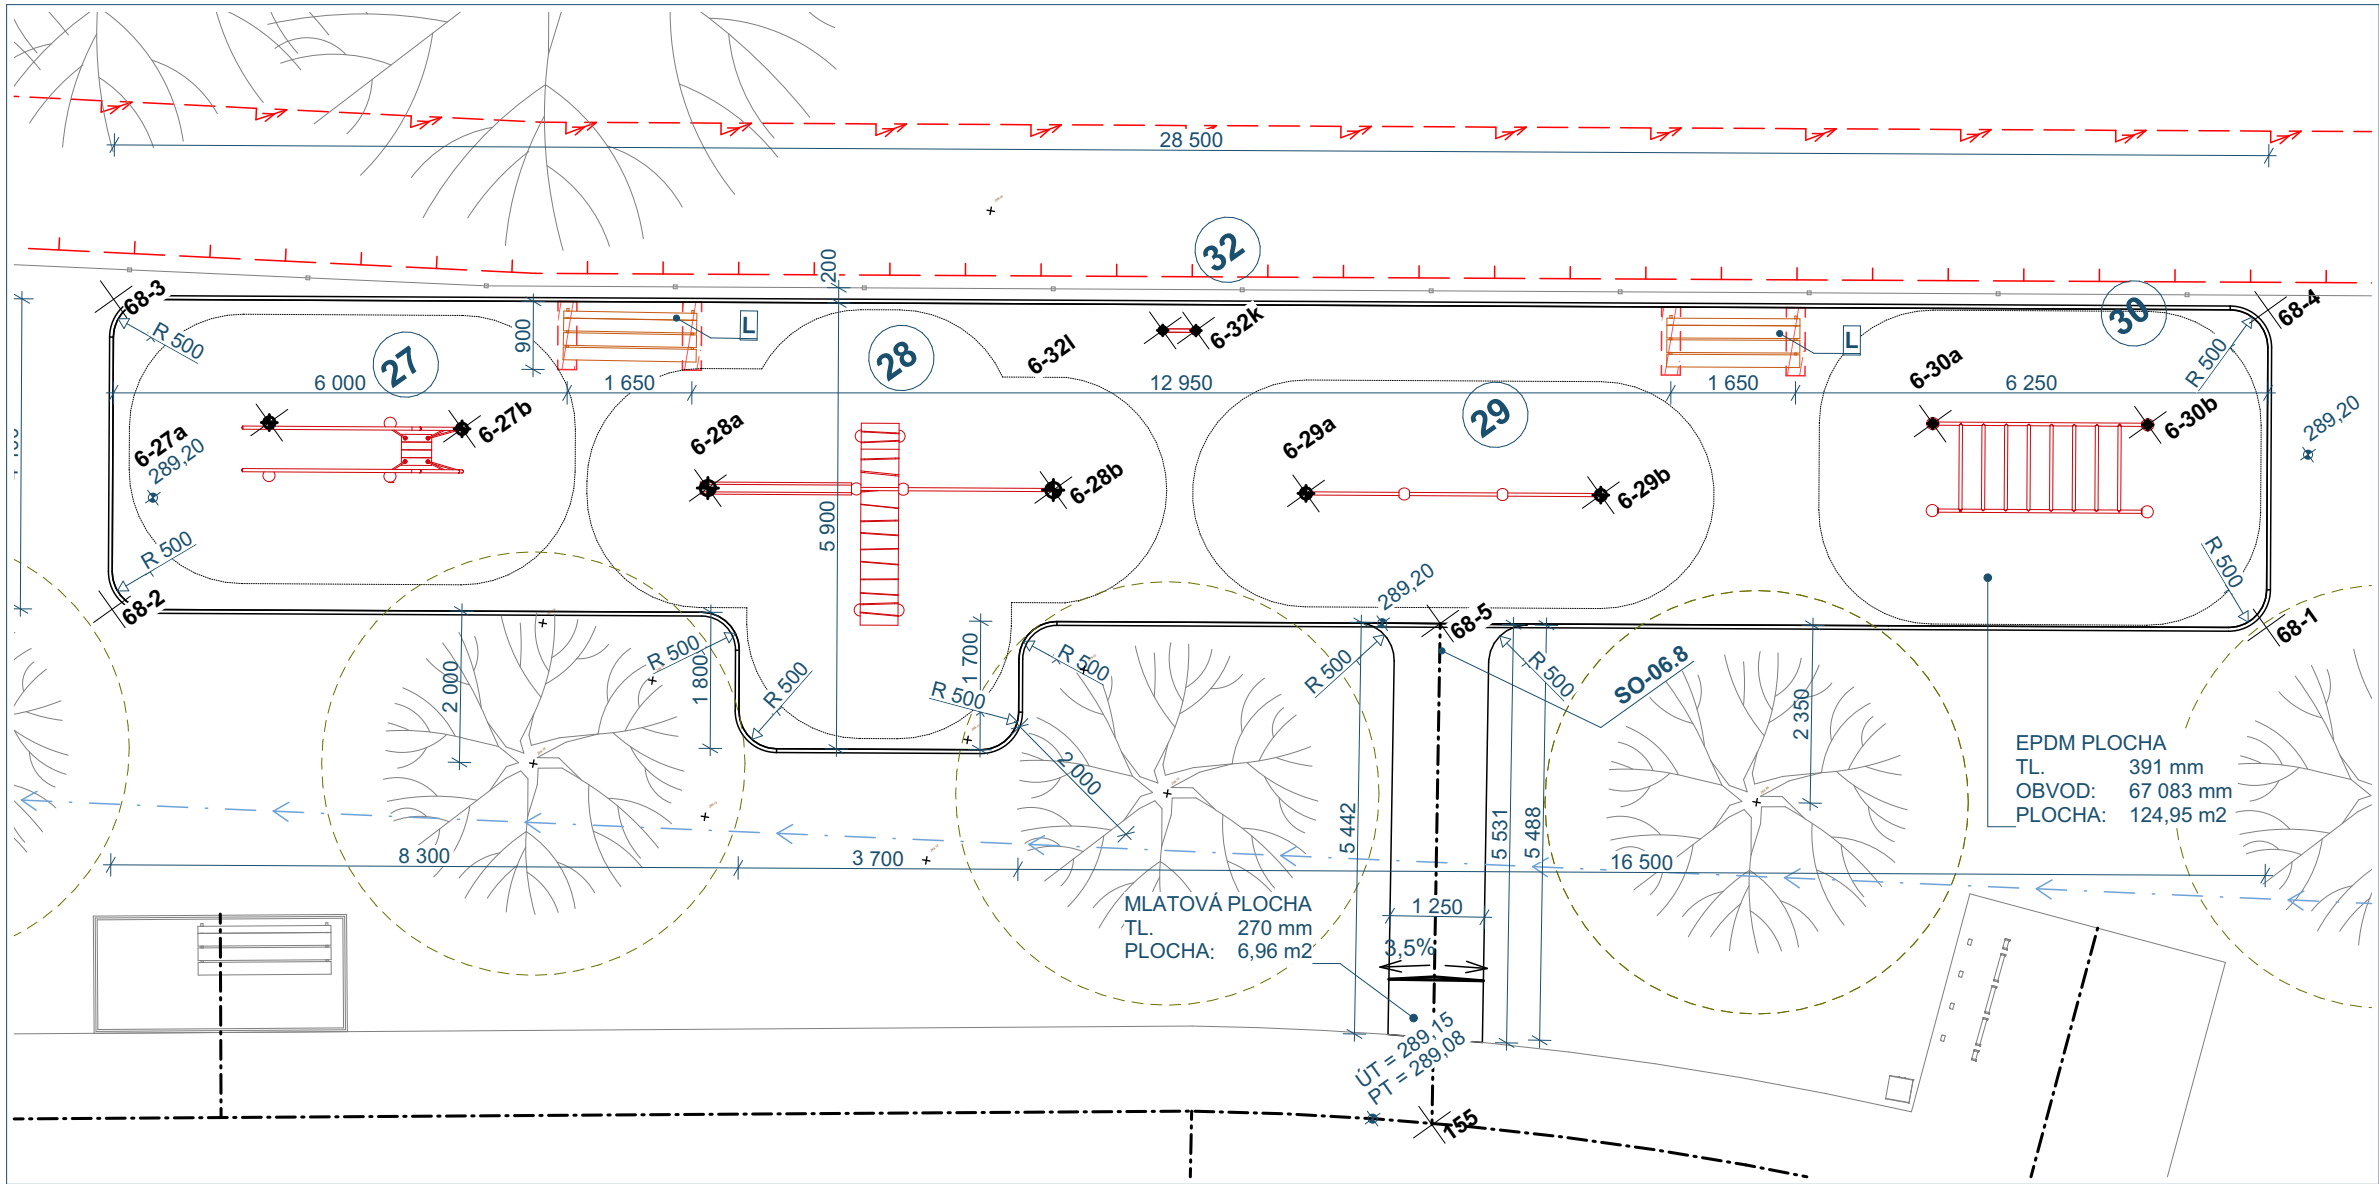

SOUPIS POUŽITÝCH HERNÍCH PRVKŮ:

- 27 - BRADLA S BALANČNÍ PLOŠINOU
- 28 - POSILOVACÍ SESTAVAS BALANČNÍ TRUBKOU A KLÁDOU
- 29 - TROJITÁ HRAZDA
- 30 - ŽEBŘINOVÝ BOX
- 32 - INFOTABULE

POZNÁMKA:

- WORKOUT - SPORTOVNÍ VYŽITÍ, VĚKOVÁ SKUPINA 14+
- NAVRŽENÉ HERNÍ PRVKY URČENÉ PRO VENKOVNÍ UŽITÍ, PLATNÉ CERTIFIKÁTY
- PRVKY OSADIT DLE POŽADAVKŮ DODAVATELE CVIČEBNÍCH SESTAV
- DOPADOVÁ PLOCHA - LITÉ EPDM, LEMOVÁNÍ BETONOVÝM ZAHRADNÍM OBRUBNÍKEM
- DŘEVĚNÉ PRVKY - AKÁT, SPOJOVACÍ MATERIÁL NEREZOVÝ
- 2x INFORMAČNÍ TABULE S INFORMACEMI PRO UŽIVATELE FITNESS PRVKŮ A PAR
- LAVIČKY STEJNÉHO PROVEDENÍ JAKO V CELÉM AREÁLU - VIZ. SO-07

Souřadný systém: S-JTSK
Výškový systém: B.p.v. (PODKLADEM STÁVAJÍCÍ ZAMĚŘENÍ)

PROJEKTSTUDIO EUCZ, s.r.o. - nositel veškerých majetkových autorských práv. Obsah tohoto dokumentu, vyobrazení a návrhy řešení na nich zobrazená požívají jako autorské dílo ochrany dle zákona č. 121/2000 Sb. (autorský zákon). Originál tohoto dokumentu, vyobrazení a návrhy řešení na něm zobrazená (dále jen "autorské dílo") jsou majetkem: PROJEKTSTUDIO EUCZ, s.r.o. Předmětné autorské dílo ani jeho části nesmí být žádným způsobem v rozporu s ustanoveními autorského zákona a bez udělení licence ze strany nositele majetkových autorských práv či v rozporu s podmínkami takové licence užito ani poskytnuto třetí osobě.			GENERÁLNÍ PROJEKTANT (ZHOTOVITEL)	
ZODPOVĚDNÝ PROJEKTANT	MANAŽER PROJEKTU ING. ARCH. DAVID KOTEK	PROJEKTANT ING. JAKUB DUCHÁČ	PROJEKTSTUDIO® PROJEKTSTUDIO EUCZ, s.r.o. Opavská 6230 / 29a, 708 00 Ostrava tel.: +420 596 911 126 e-mail: info@projektstudio.cz IČ: 27787443 www.PROJEKTSTUDIO.cz	
	HLAVNÍ INŽENÝR PROJEKTU -	VYPRACOVAL ING. JAKUB DUCHÁČ		
	ZODPOVĚDNÝ PROJEKTANT -	KONTROLOVAL ING. ARCH. DAVID KOTEK		
STAVEBNÍK (OBJEDNATEL) Statutární město Frýdek-Místek, Radniční 1148, PSČ 738 01			ZPRACOVATEL ČÁSTI PD ING. JAKUB DUCHÁČ Mírové náměstí 519/3d, 703 00 Ostrava tel.: +420 725 385 972 e-mail: ps.duchac@gmail.com IČO: 21698104	
MÍSTO STAVBY K.Ú Místek [634824], parc.č. 3416, 3491/1, 3491/2, 3492/1, 3434/1, 3460/1, 3482/1			DATUM 05/2025	
NÁZEV STAVBY (DÍLO) VOLNOČASOVÝ AREÁL VE FRÝDKU-MÍSTKU			ZAKÁZKA č. PS_24_23	
STAVEBNÍ OBJEKT (SO) SO-06.8 WORKOUT			FORMÁT 2 x A4	
ČÁST DOKUMENTACE D.1.1 ARCHITEKTONICKO-STAVEBNÍ ŘEŠENÍ			STUPEŇ PD DPS	PARÉ
DOKUMENT ZPEVNĚNÉ PLOCHY - FITNESS ZÓNA			MĚŘÍTKO 1:100	
			ČÍSLO DOKUMENTU D.1.1.2	