

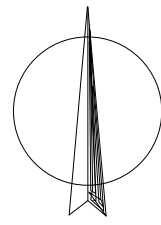
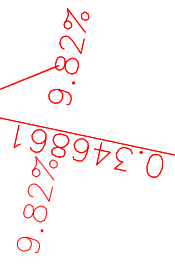


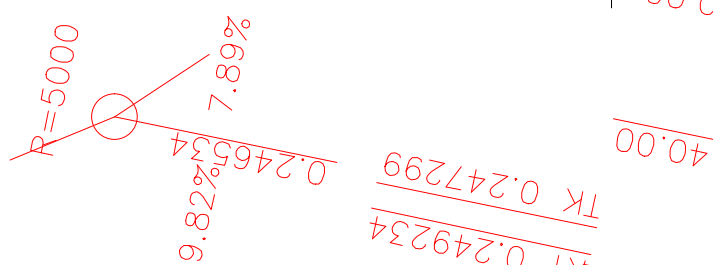

5,5m - dl. 270,00m
3,5m - dl. 76,86m

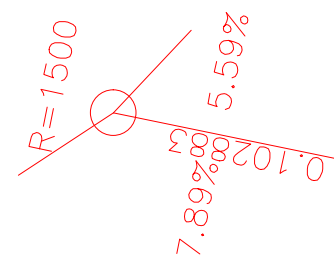

Podzemní inž. sítě jsou zastřešeny informačně. Před zahájením zmátních prací musí být všechny podzemní sítě vyčištěny v rámci deštetování nebo z dokumentace správců. K vyčištění nesmí být užito led odmrštěný z tohoto díla. Údaje v tomto díle nebyly aktualizovány. Dle vzniku sešavením dívké měřeniých pohybovaných dat do jednoho souboru bez ověření soudněs situacích v terénu.

[illegible]

ZMENA VYPRSU:		ZMĚNU PROVEDL		PODPIS	DATA ZMĚNY
Č. ZMĚNY	PŘEDMĚT ZMĚNY				
1					
2					
3					

SOUŘADNICOVÝ SYSTÉM: JTSK
VÝŠKOVÝ SYSTÉM: B.d.v.

Y:

vedoucí projektant Ing. Sobotka zodp. projektant Ing. Sobotka vypracoval /CAD Horský kontroloval Ing. Sedláč <i>Ing. Sobotka</i> <i>Ing. Sobotka</i> <i>Ing. Horský</i> <i>Ing. Sedláč</i>		
investor: Městys Kamenice akce: REKONSTRUKCE MÍSTNÍ KOMUNIKACE V ULICI VE STRÁŽCE, KAMENICE		
formát 6 A4 datum duben 2012 stupeň DSP, real. zak.č. 211061 paré č. měřítko 1:500 č. výkresu 101		

