

LEGENDA:

Stávající síť:


- | | | |
|--------------------|-------|-------|
| Plynovod | — | — |
| Dešťová kanalizace | — | — |
| Nadzemní vedení NN | - - - | - - - |
| Sdílovací vedení | - - - | - - - |
| Vodovod | - - - | - - - |

Nově navržené síť

- | | | |
|--------------------|---|---|
| Podzemní vedení NN | — | — |
| Podzemní vedení VO | — | — |

Kryty komunikaci a ploch

- stávající vozovka
- Rekonstrukce stávající vozovky (živichný kryt) – větev C

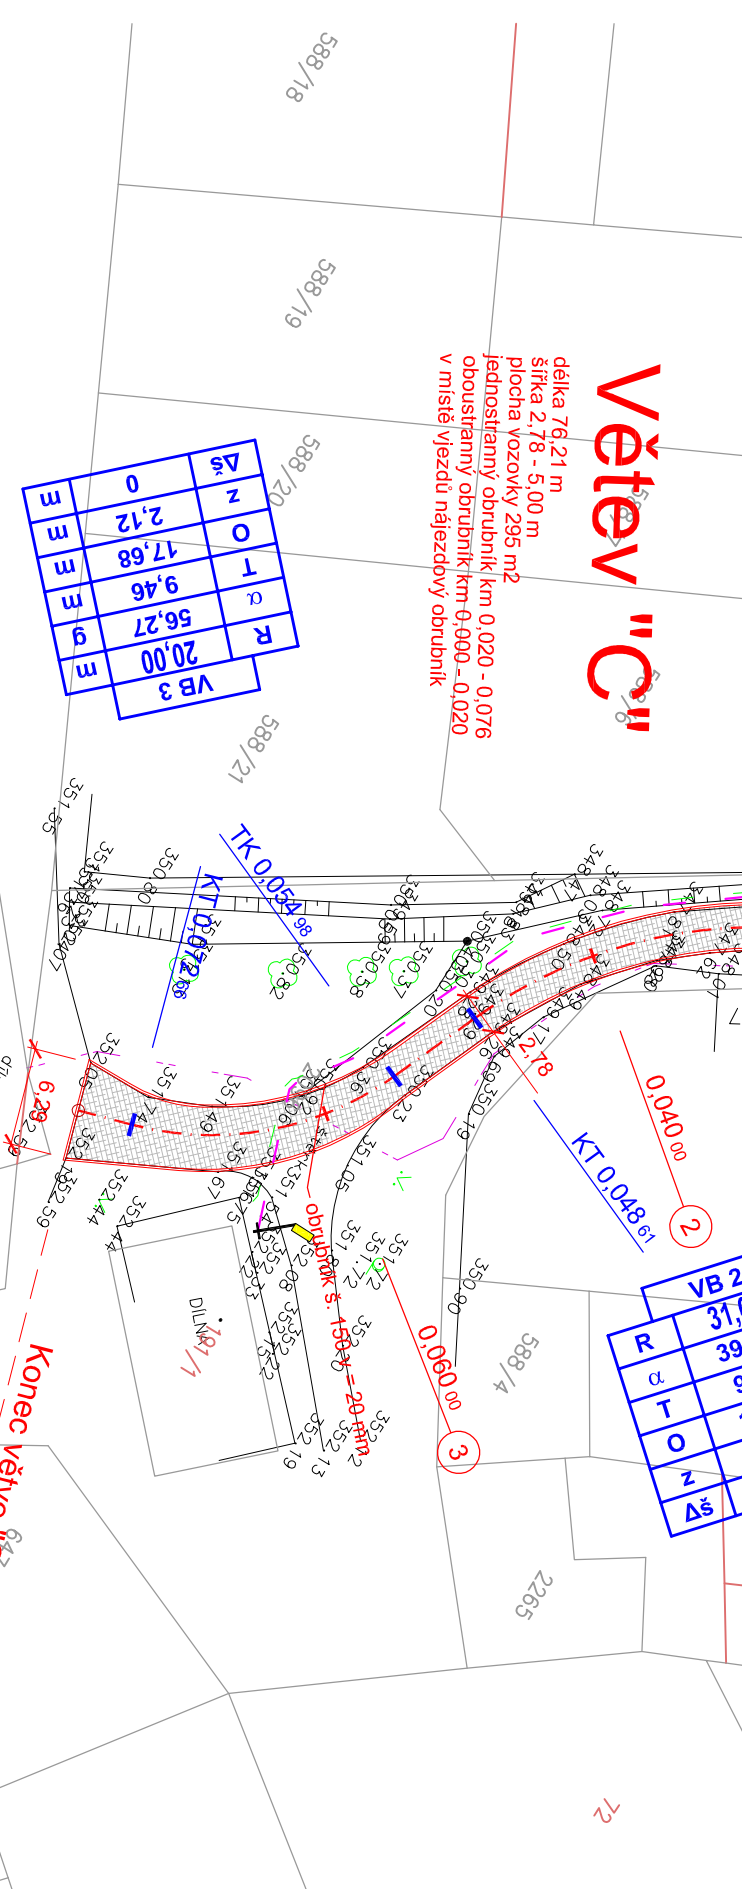

Ved. projektant	Ing. Jaromír Stejskal	 SAURA, s.r.o. OPLETALOVA 6 602 00 BRNO info@saura.cz		
Odř. projektant	Ing. Ivan Cibulec			
Vypracovala	Ing. arch. Alena Balcárková			
Stavebník	Obec Chvalkovice, č.p.61, 68341 Chvalkovice			
Misto stavby:	Chvalkovice	Datum:	prosrinec 2018	
Stavba: ÚPRAVY MÍSTNÍCH KOMUNIKACÍ VE CHVALKOVICÍCH	Výkres: VĚTEV C - SITUACE	Profese:	DOPRAVNÍ	Pare č.
		Úřel:	DPS	
		Kót.v.	m	
		Měřitko:	1:500 / 2x A4	
Výkres č.:	VĚTEV C - SITUACE	Výkres č.:	C.1	