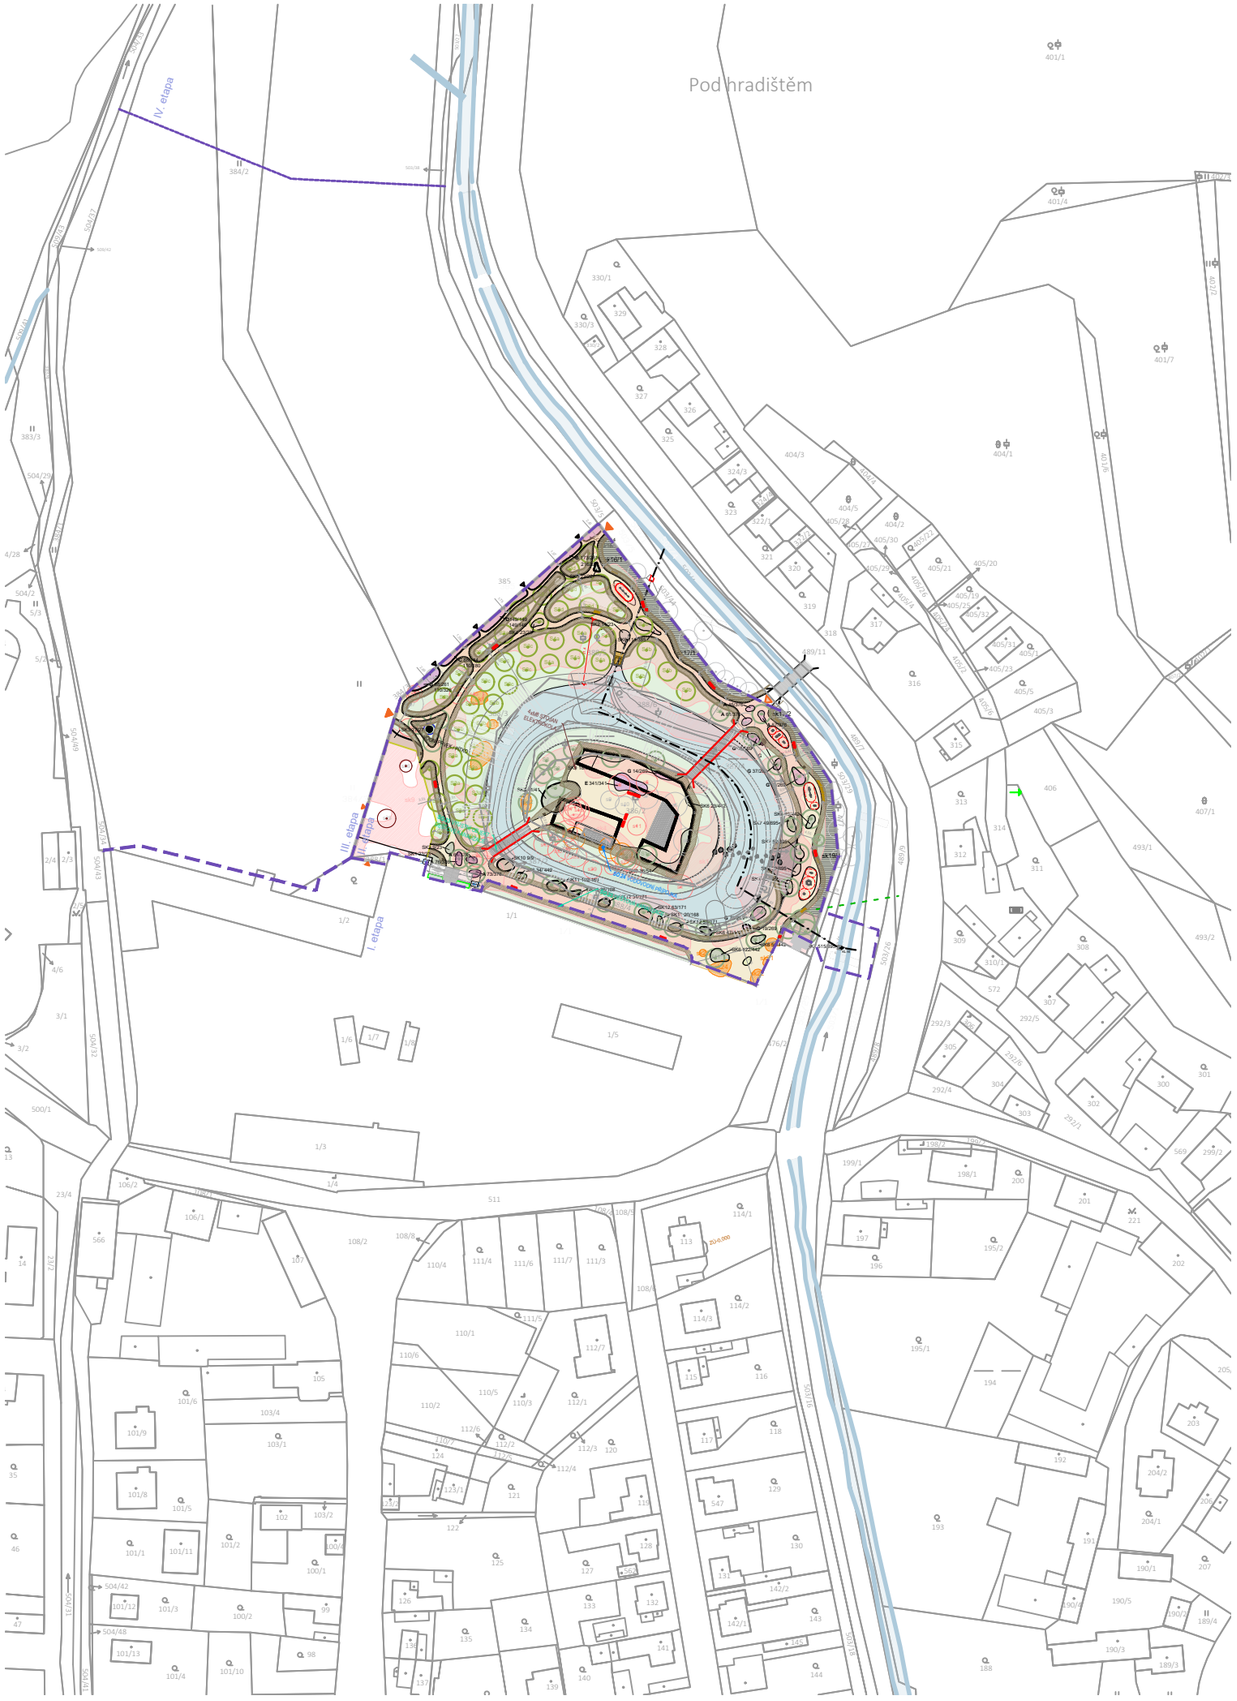


- katastrální mapa
- stávající objekty
- navrhované objekty
- mosty, prospustky
- mosty, prospustky
- hranice řešeného území
- hranice etapy
- plocha asfaltová
- dlažba pojízdná
- dlažba pochozí
- dlažba pochozí vyšší kvality
- dlažba zatravňovací
- mlatový povrch
- travní plochy veřejné
- soukromé zahrady
- rekreační plochy / hriště
- místo parkovacích kapacit
- vodní plochy a toky
- rentenční opatření, mokřady
- strom
- zdi / opěrné stěny
- železnice
- železniční zastávka s docházkou 10 min.
- autobusová zastávka s docházkou 5 min.
- Vjezd / přístup do areálu
- Vjezd / přístup do objektu

an architekt
sn architekt

PROJEKT

# REVITALIZACE ZÁMECKÉHO PARKU TVRZIŠTĚ KLUČOV

## Etapa I.

Parc. 1/1, 386/1, 386/2, 387/1, 387/2, 387/3, 387/4, 387/5, 387/6, 388/2, 388/3, 388/4, 388/5, 388/6, 388/7, 447, 503/1, 503/4, 503/5, 503/29 kú Klučov u Českého Brodu

STAVEBNÍK

## OBEC KLUČOV

č.p. 114. Klučov 28201
Zastoupená Starosta, Jan Průša

ARCHITEKT

an architekt
sn architekt

Studio Anarchitekt
MgA. Jiří Soukup
Chocholouškova 35/8, 180 00 Praha 8 - Libeň
studio@anarchitekt.cz

ČÁST

DVZ

VÝKRES

SITUACE ŠIRŠÍ ETAPA I. PARK

VYPRACOVAL

MgA. Jiří Soukup
Ing. arch. Pochyla
ing. arch. Daniel Fišner
....

MODEL

BC. Boris Lubochkin

| | |
|---|---|
| DATUM | 10 2023 |
| FORMÁT | 2xA4 |
| MĚŘÍTKO | 1:2000 |
| FÁZE | DVZ |
| VÝKRES Č. | C.1 |
| | PARÉ |