


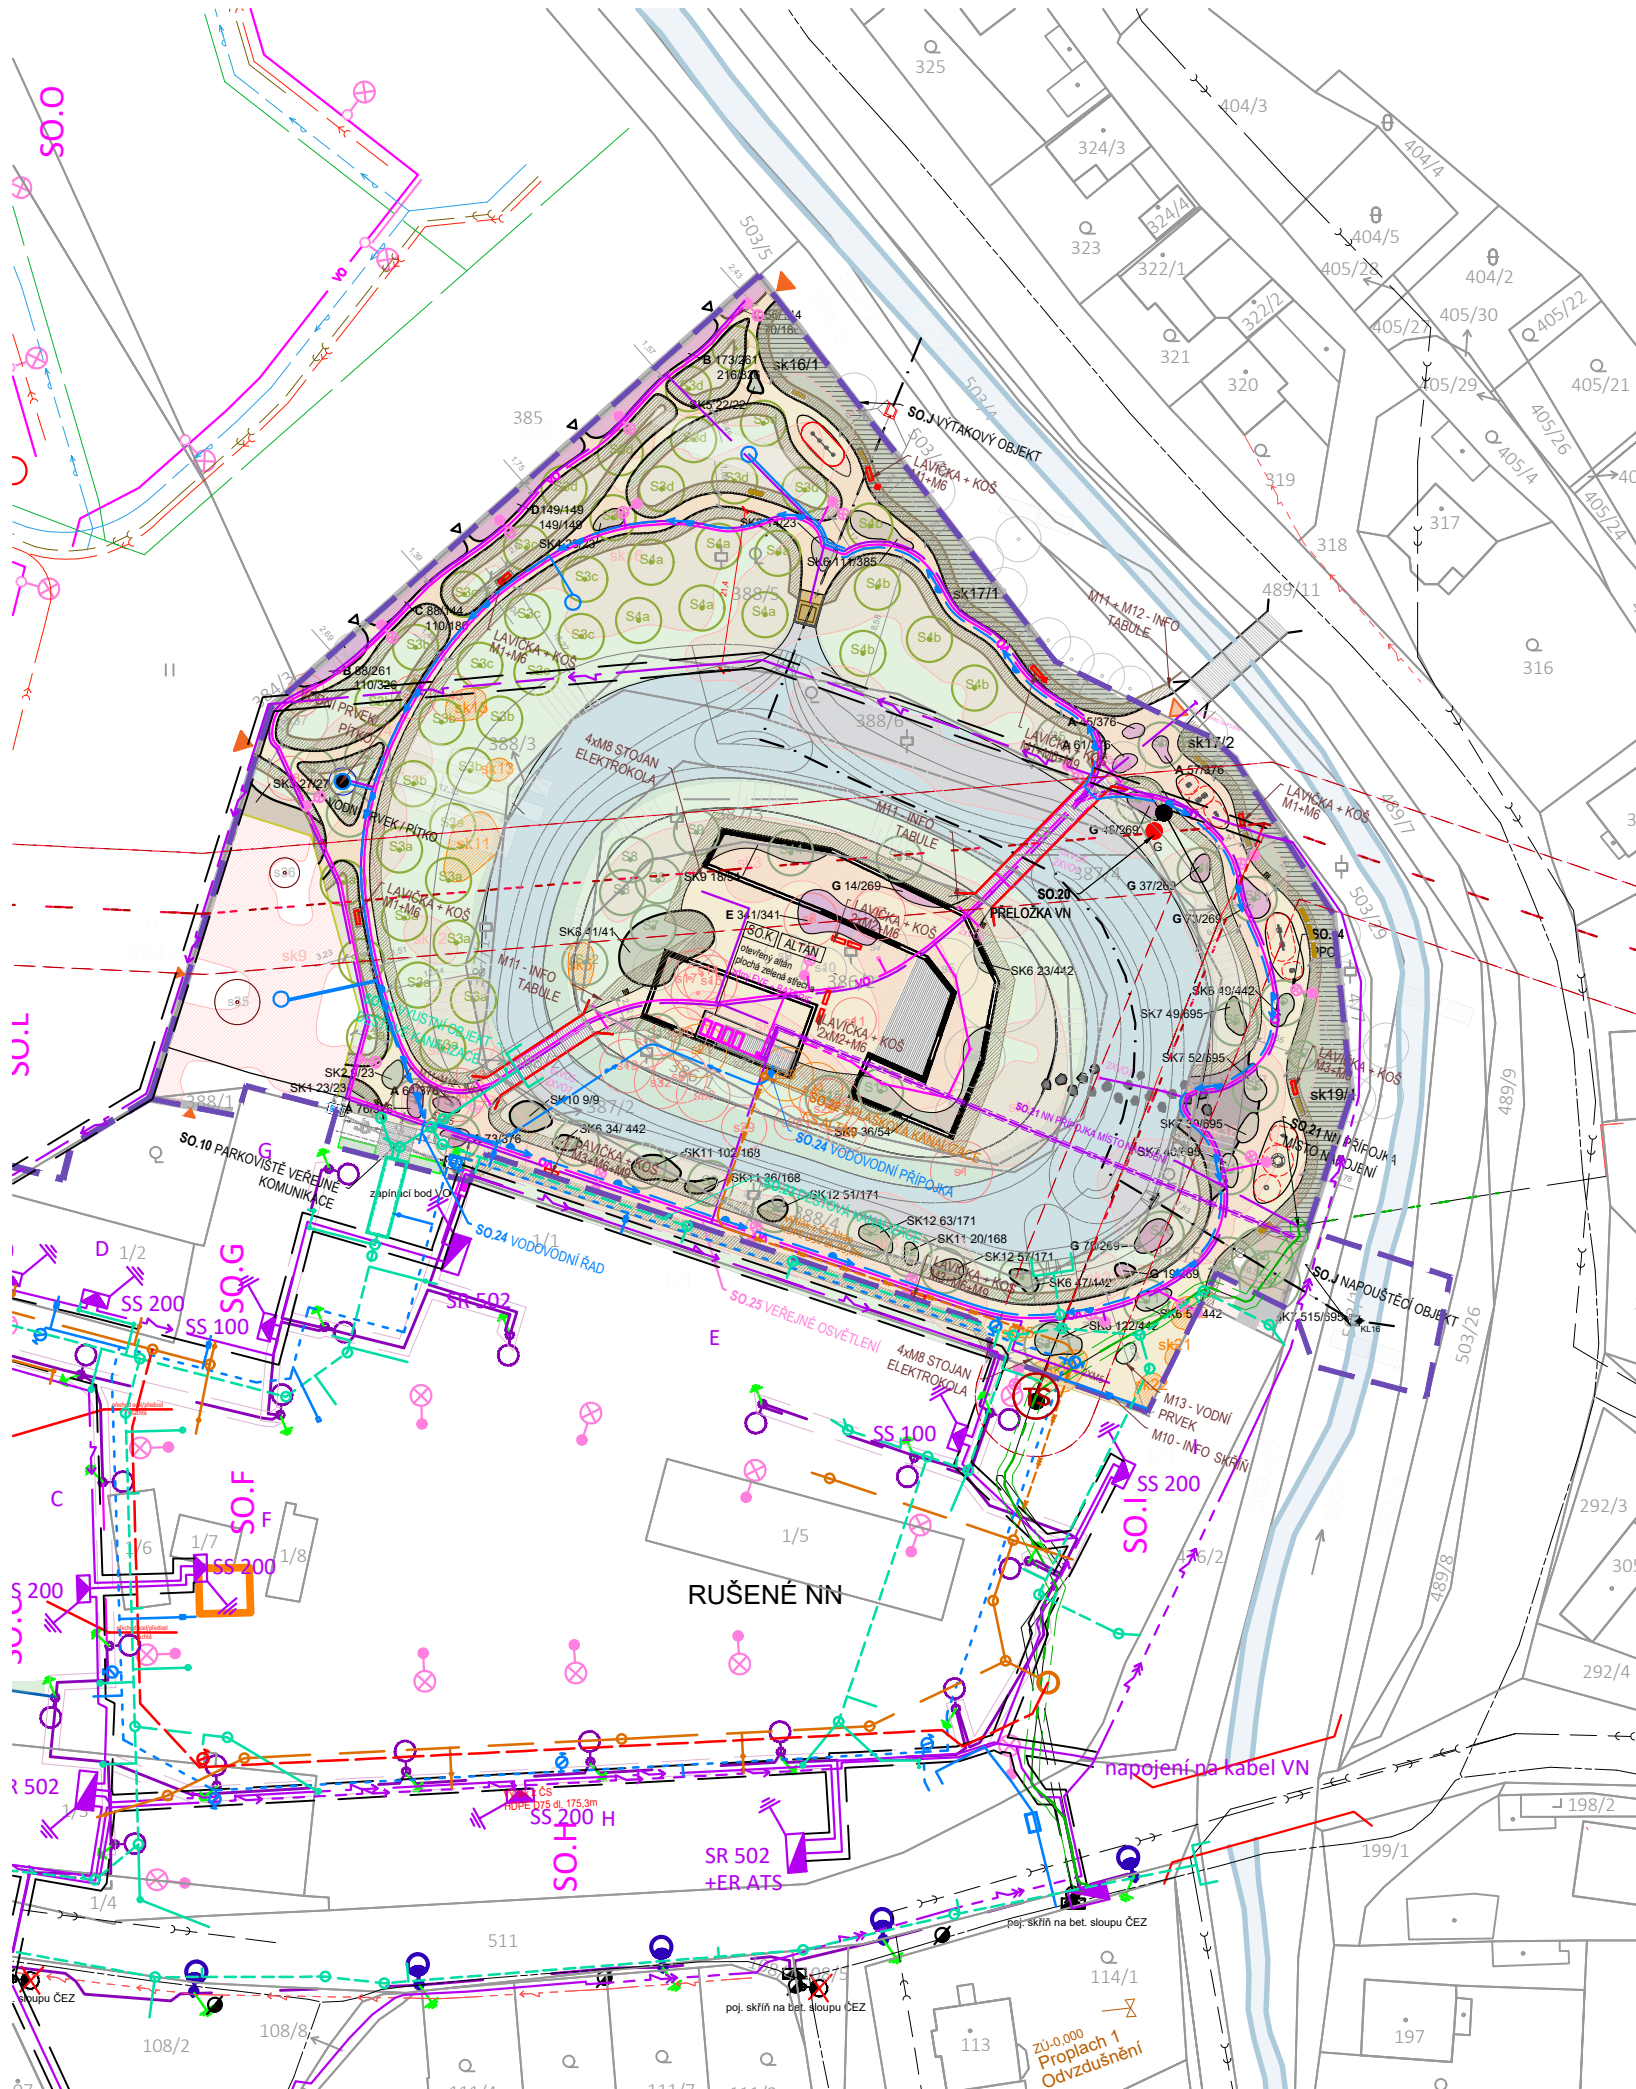

	hranice řešeného území
	hranice etapy
	katastrální mapa
	stávající objekty
	navrhované objekty
Technická infrastruktura	
	stávající vedení VN
	stávající vedení NN
	rušené vedení VN, č. akce:
	Rozvody NN II. Etapa
	Přípojka NN Altán
	uzemnění drátem FeZn 10 mm
	sestava přípojkové skříň SS200
	rozpojovací skříň SR402
	Kanalizace splašková
	Vodovod
	Kanalizace dešťová
	Rozvody VO + sloupky VO
	rušené vedení a objekty TI
	retenční opatření s indexem
	vodní toky a plochy
	hranice záplavového území Q100

	katastrální mapa
	stávající objekty
	navrhované objekty
	mosty, prospustky
	mosty, prospustky
	hranice řešeného území
	hranice etapy
	plocha asfaltová
	dlažba pojezdná
	dlažba chodcová
	dlažba chodcová vyšší kvality
	dlažba zatravněvací
	mlatový povrch
	travní plochy veřejné
	soukromé zahrady
	rekreační plochy / hřiště
	místo parkovacích kapacit
	vodní plochy a toky
	retenční opatření, mokřady
	strom
	zdi / opěrné stěny
	železnice
	železniční zastávka s docházkou 10 min.
	autobusová zastávka s docházkou 5 min.
	Vjezd / přístup do areálu
	Vjezd / přístup do objektu

an srchitekt
sn architekt

PROJEKT
**REVITALIZACE ZÁMECKÉHO PARKU
TVRZIŠTĚ KLUČOV**

Etapa I.
Parc. 1/1, 386/1, 386/2, 387/1, 387/2, 387/3, 387/4, 387/5, 387/6, 388/2, 388/3, 388/4, 388/5, 388/6, 388/7, 447, 503/1, 503/4, 503/5, 503/29 kú Klučov u Českého Brodu

STAVEBNÍK
OBEC KLUČOV
č.p. 114, Klučov 28201
Zastoupená Starosta, Jan Průša

ARCHITEKT
**Studio Anarchitekt
MgA. Jiří Soukup**
Chocholouškova 35/8, 180 00 Praha 8 - Libeň
studio@anarchitekt.cz

ČÁST
DVZ

VÝKRES
**SITUACE KN
ETAPA I. PARK**
VYPRACOVAL
MgA. Jiří Soukup
Ing. arch. Pochyla
ing. arch. Daniel Fišner

MODEL

BC. Boris Lubochkin

DATUM
10 2023

FORMÁT
2xA4

MĚŘITKO
1:1 000

FÁZE
DVZ

VÝKRES Č.
C.2

PARÉ