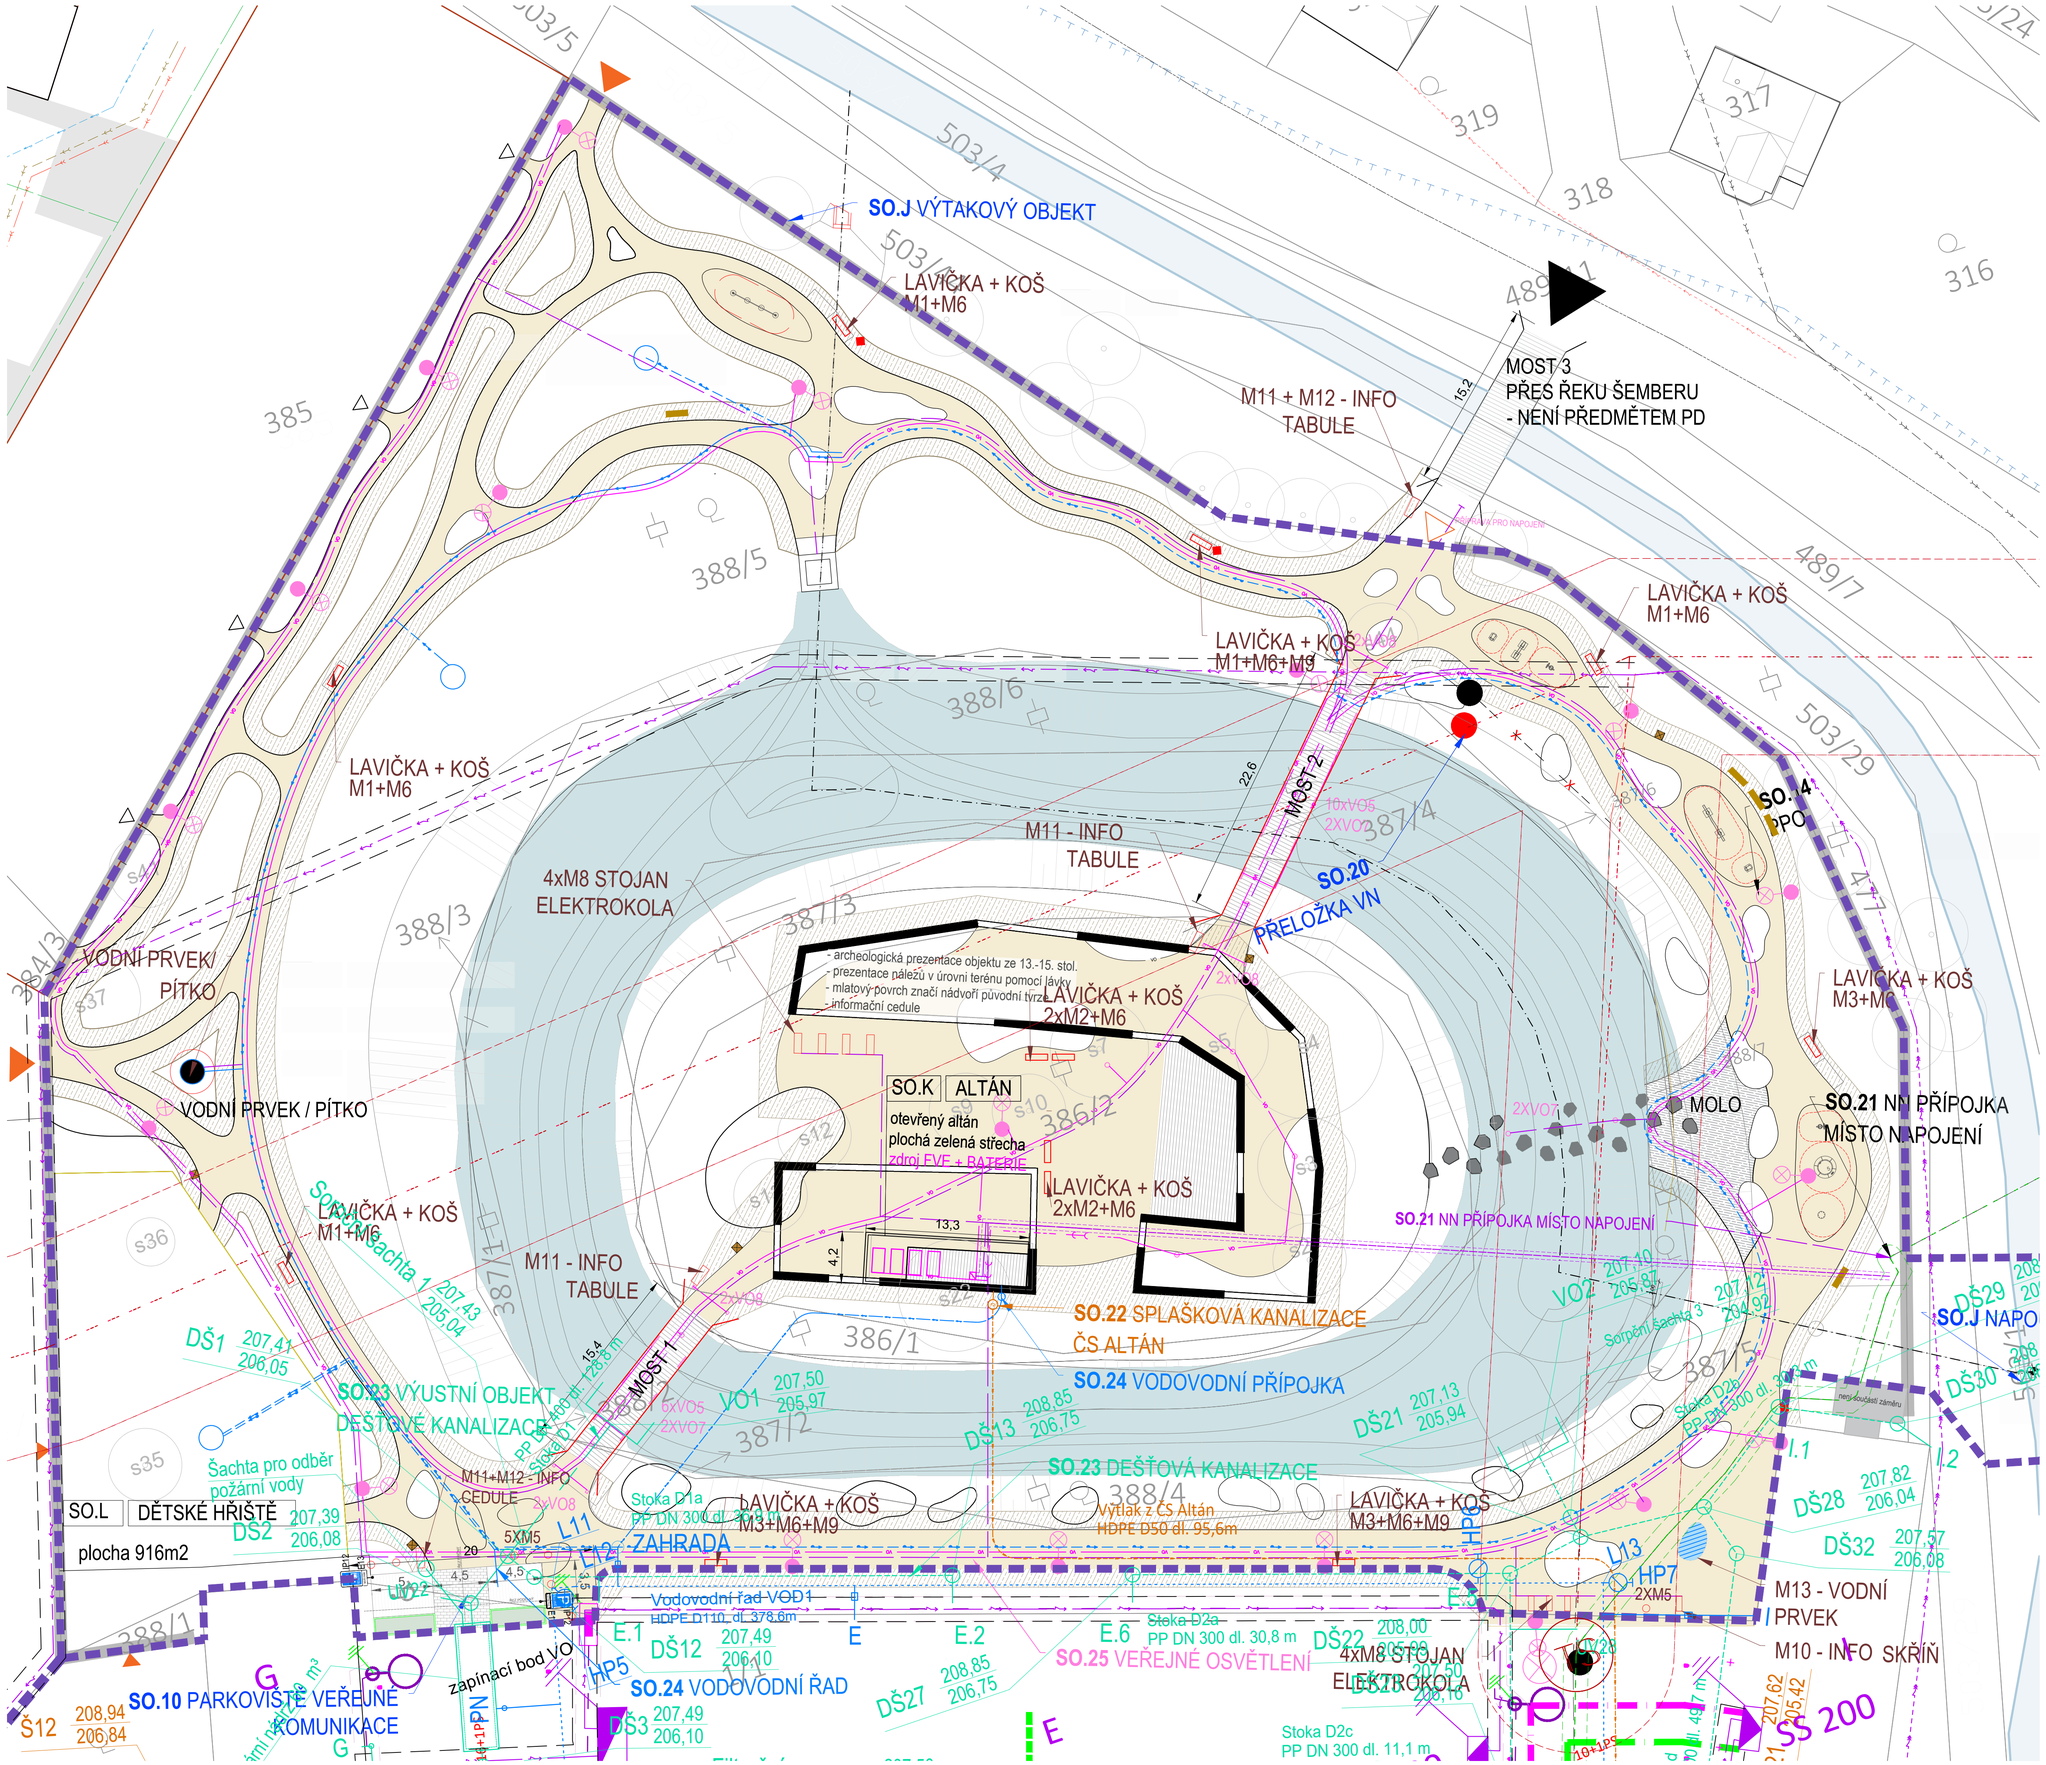

hranice řešeného území
hranice etapy
katastrální mapa
stávající objekty
navrhované objekty

Technická infrastruktura

stávající vedení VN
stávající vedení NN
rušené vedení VN, č. akce:
Rozvody NN II. Etapa
Přípojka NN Altán
uzemnění drátem FeZn 10 mm
sestava přípojkové skříně SS200
rozpojovací skříň SR402
Kanalizace splašková
Vodovod
Kanalizace dešťová
Rozvody VO + sloupy VO
rušené vedení a objekty TI
RN01 retenční opatření s indexem
vodní toky a plochy
hranice záplavového území Q100

Legenda

řešené území
stávající stromy
mlatové cesty
dlažba z lomového kamene na kant
jemné dorovnávací terénní úpravy
podesty z lomového kamene

SEZNAM STAVEBNÍCH OBJEKTŮ (SO):

Veřejné stavební objekty
SO.J RETENČNÍ NÁDRŽ
SO.K INFOCENTRUM ALTÁN
Veřejné inženýrské objekty
SO.10 ÚPRAVA VEŘEJNÉ KOMUNIKACE
SO.11 AREÁLOVÉ KOM. A ZPEVNĚNÉ PLOCHY
SO.12 SADOVÉ ÚPRAVY A ZÁVLAHA
SO.13 OPLOCENÍ, MOBILIÁŘ
SO.19 ZAŘÍZENÍ STAVENIŠTĚ
Areálové inženýrské sítě
SO.21 NN ROZVODY
SO.22 TLAKOVÁ KANALIZACE
SO.23 DEŠŤOVÉ KANAL., VSAK, ZÁVLAHA
SO.24 VEŘEJNÝ VODOVOD
SO.25 VEŘEJNÉHO OSVĚTLENÍ

SITUACE IS

C.4.2

an srchitekt
sn architekt

PROJEKT
REVITALIZACE ZÁMECKÉHO PARKU TVRZIŠTĚ KLUČOV
Etapa I.
Parc. č/1, 386/1, 386/2, 387/1, 387/2, 387/3, 387/4, 387/5, 387/6, 388/2, 388/3, 388/4, 388/5, 388/6, 388/7, 447, 503/1, 503/4, 503/5, 503/29 ka Klučov v Českém Brodu

STAVEBNÍK
OBEC KLUČOV
č.p. 114, Klučov 28201
Zastoupená Starostou, Jan Próša

ARCHITEKT
Studio Anarchitekt
MgA. Jiří Soukup
Chocholouškova 35/8, 180 00 Praha 8 - Libeň
studio@anarchitekt.cz

VÝKRES	SITUACE IS ETAPA I. PARK
VYPRACOVAL	MgA. Jiří Soukup Ing. arch. Pochyla ing. arch. Daniel Fišner
MODEL	BC. Boris Lobochkin
DATUM	10 2023
FORMÁT	8xA4
MĚŘÍTKO	1:250
FÁZE	DVZ
VÝKRES Č.	
ČÁST	DVZ
PARÉ	