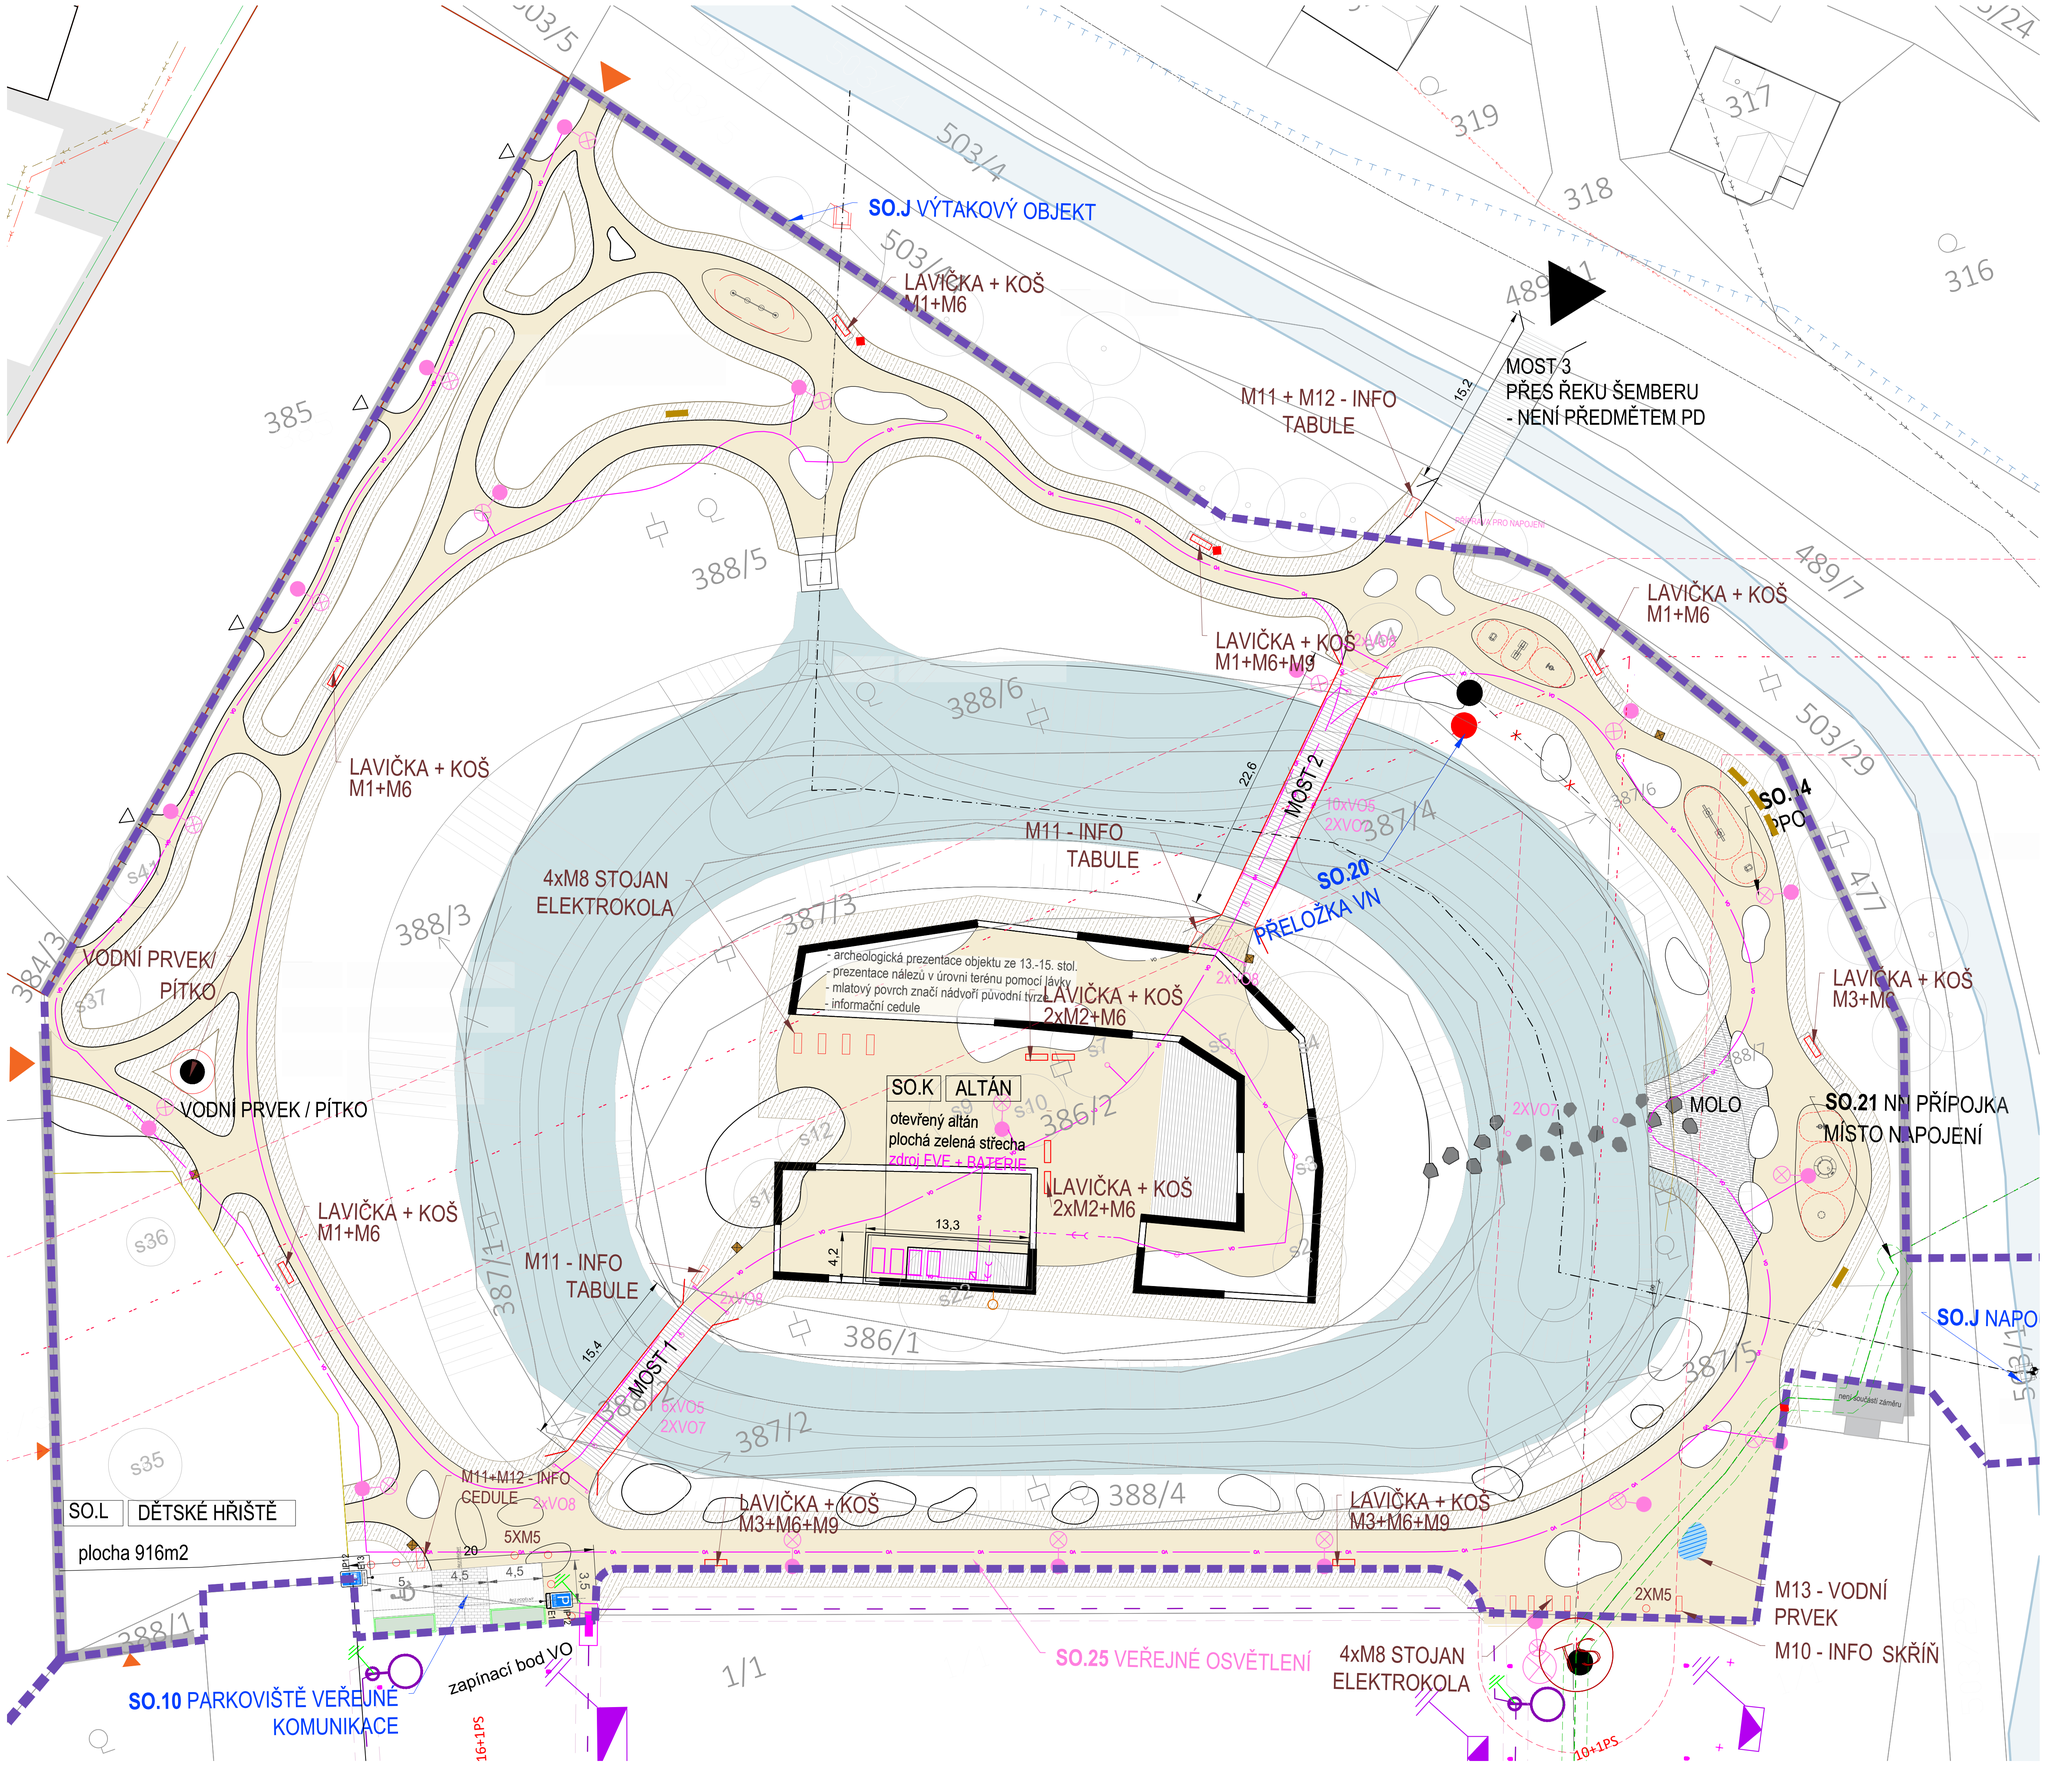

Legenda

- řešené území
- stávající stromy
- mlatové cesty
- dlažba z lomového kamene na kant
- jemné dorovnávací terénní úpravy
- podesty z lomového kamene

SEZNAM STAVEBNÍCH OBJEKTŮ (SO):

Veřejné stavební objekty
- SO.J RETENČNÍ NÁDRŽ
- SO.K INFOCENTRUM ALTÁN

Veřejné inženýrské objekty
- SO.10 ÚPRAVA VEŘEJNÉ KOMUNIKACE
- SO.11 AREÁLOVÉ KOM. A ZPEVNĚNÉ PLOCHY
- SO.12 SADOVÉ ÚPRAVY A ZÁVLAHA
- SO.13 OPLOCENÍ, MOBILIÁŘ
- SO.19 ZAŘÍZENÍ STAVENIŠTĚ

Areálové inženýrské sítě
- SO.21 NN ROZVODY
- SO.22 TLAKOVÁ KANALIZACE
- SO.23 DEŠŤOVÉ KANAL., VSAK, ZÁVLAHA
- SO.24 VEŘEJNÝ VODOVOD
- SO.25 VEŘEJNÉHO OSVĚTLENÍ

SITUACE VO

an architekt
Studio Anarchitekt
MgA. Jiří Soukup
Chocholoušková 35/8, 180 00 Praha 8 - Libeň
studio@anarchitekt.cz

PROJEKT
REVITALIZACE ZÁMECKÉHO PARKU TVRZIŠTĚ KLUČOV
Etapa I.
Parc. čís. 386/1, 386/2, 386/3, 387/2, 387/3, 387/4, 387/5, 387/6, 388/2, 388/3, 388/4, 388/5, 388/6, 388/7, 447, 503/3, 503/4, 503/5, 503/29 kú Klučov v Českého Brodu

STAVEBNÍK
OBEC KLUČOV
č.p. 114, Klučov 28201
Zastoupená Starosta, Jan Průša

ARCHITEKT
Studio Anarchitekt
MgA. Jiří Soukup
Chocholoušková 35/8, 180 00 Praha 8 - Libeň
studio@anarchitekt.cz

ČÁST: DVZ

VÝKRES: SITUACE VO ETAPA I. PARK

VYPRACOVAL: MgA. Jiří Soukup; Ing. arch. Prchyňa; Ing. arch. Daniel Fišner

MODEL: BC. Boris Lubochkin

DATUM	10 2023
FORMÁT	8xA4
MĚŘÍTKO	1:250
FÁZE	DVZ
VÝKRES Č.	C.4.4
	PARÉ