


LEGENDA:

- Terén - stávající
- Terén - zhutněný
- Štěrkový zásyp
- Železobeton
- Corten

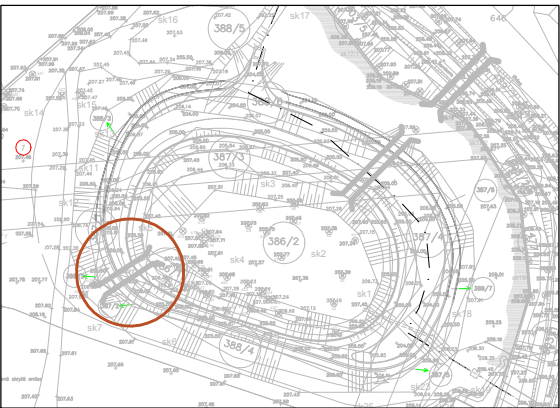

an architekt
sn architekt

PROJEKT
REVITALIZACE ZÁMECKÉHO PARKU
TVRZIŠTĚ KLUČOV

Parc. 386/1, 386/2, 387/1, 387/2, 387/3, 387/4, 387/5, 387/6, 388/2, 388/3,
388/4, 388/5, 388/6, 388/7 kú Klučov u Českého Brodu

INVESTOR
Obec Klučov

č.p. 114, Klučov 28201
Identifikační číslo: 00235431
Zastoupená Starosta, Jan Průša:
+420 792 338 076
prusa@klucov.cz

ARCHITEKT
an architekt
an architekt
Studio Anarchitekt s.r.o.
MgA. Jiří Soukup
studio@anarchitekt.cz, tel. 604 974 675
Chocholouškova 35/8, 180 00 Praha 8 Libeň

VÝKRES
Detail most 1

ČÁST
DUR + DSP

VYPRACOVAL

MgA. Jiří Soukup
Ing. Arch. Daniel Fišner
Bc. Ondřej Koloničný

KONTROLOVAL

MgA. Jiří Soukup

DATUM

01/2024

FORMÁT

2xA4

MĚŘÍTKO

1:75



FÁZE

DUR + DSP

VÝKRES Č.



SO.M1a

PARÉ

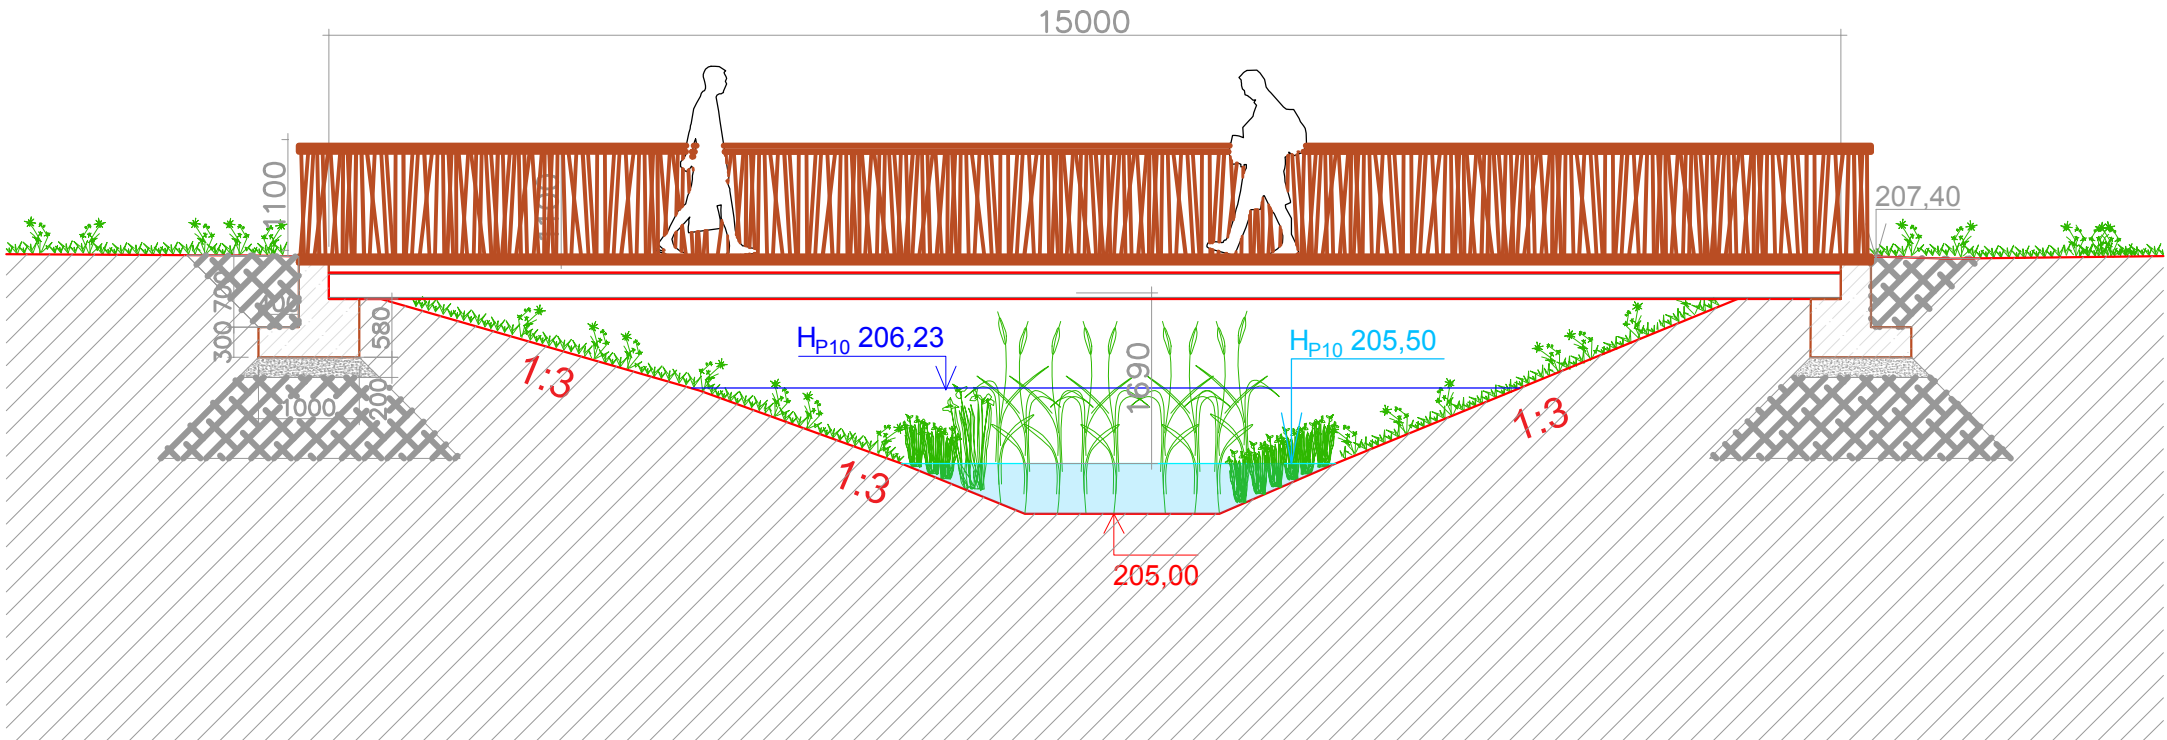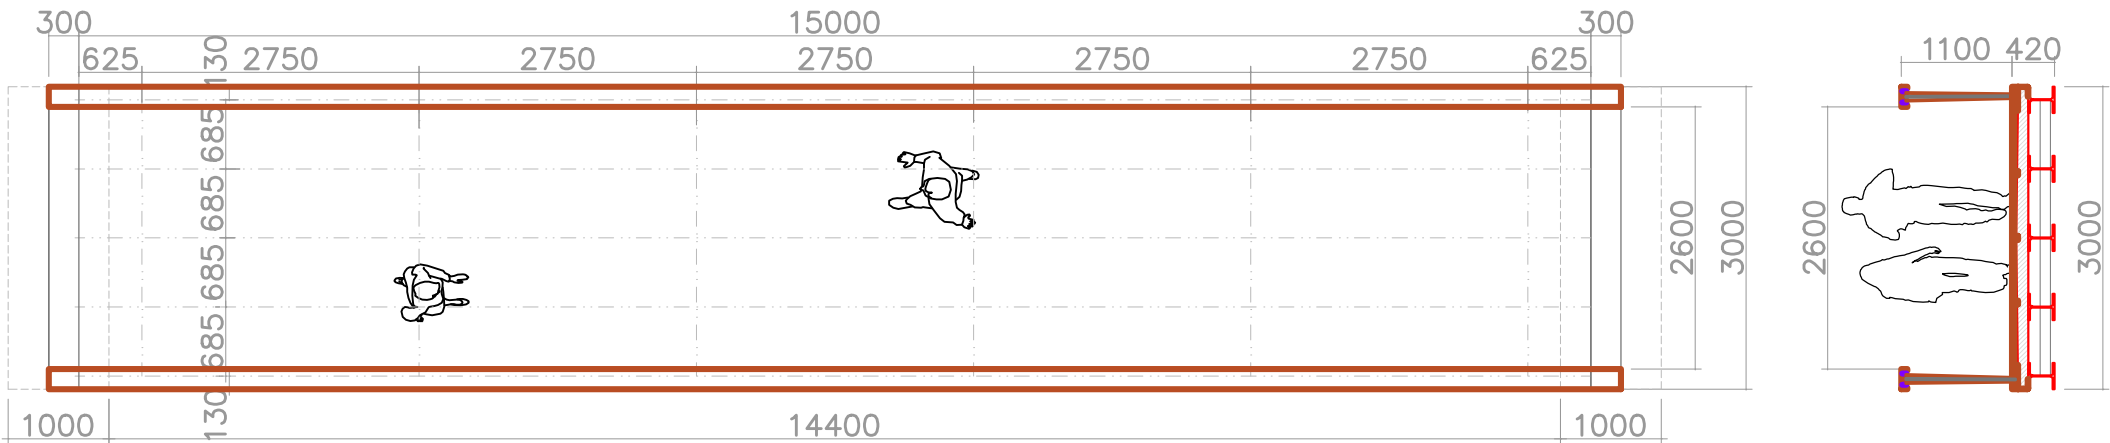


NAVRHOVANÝ STAV
Most 1 1:75




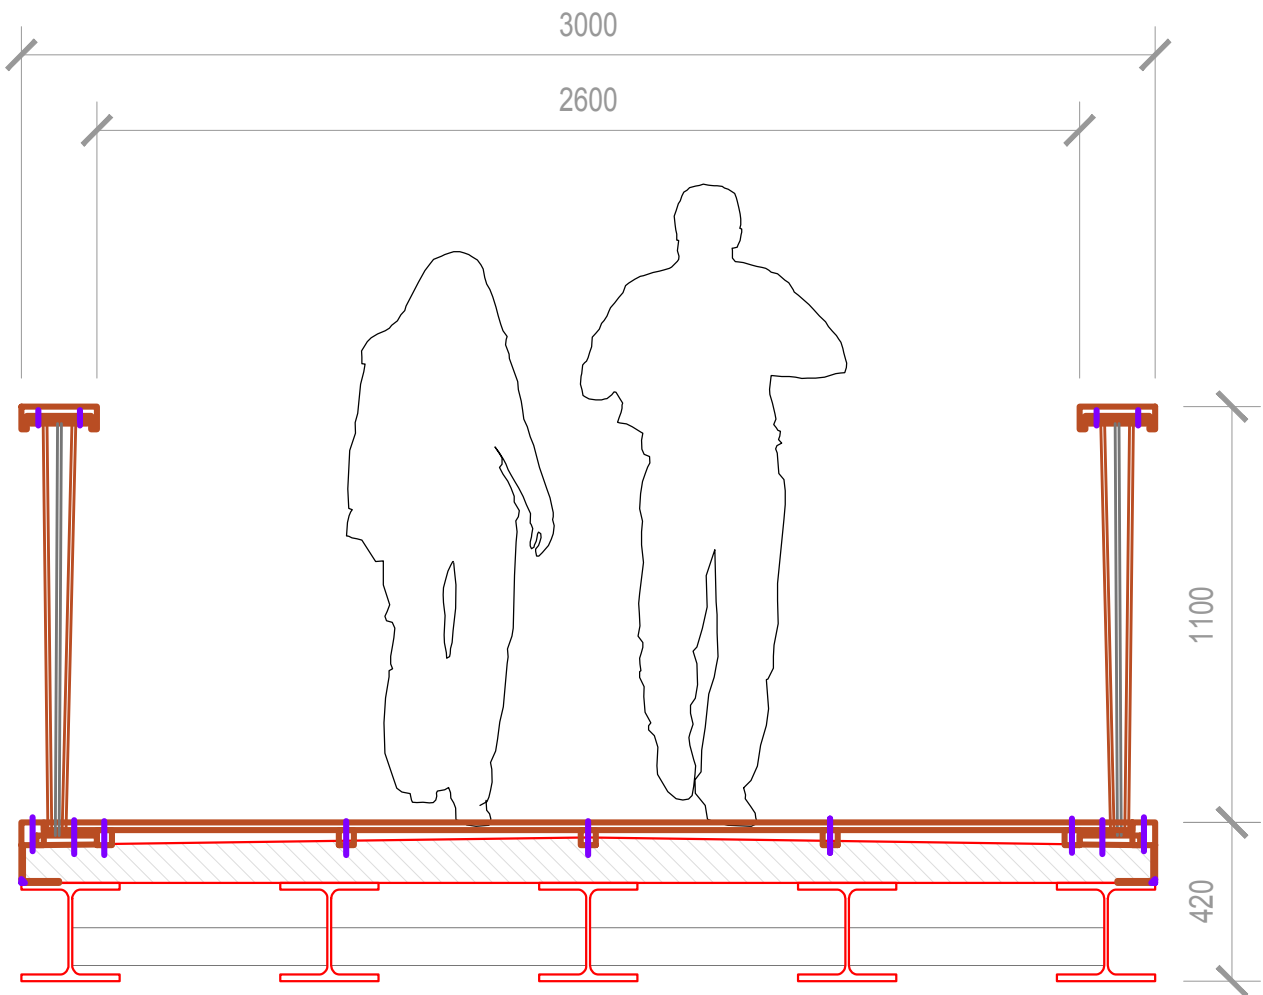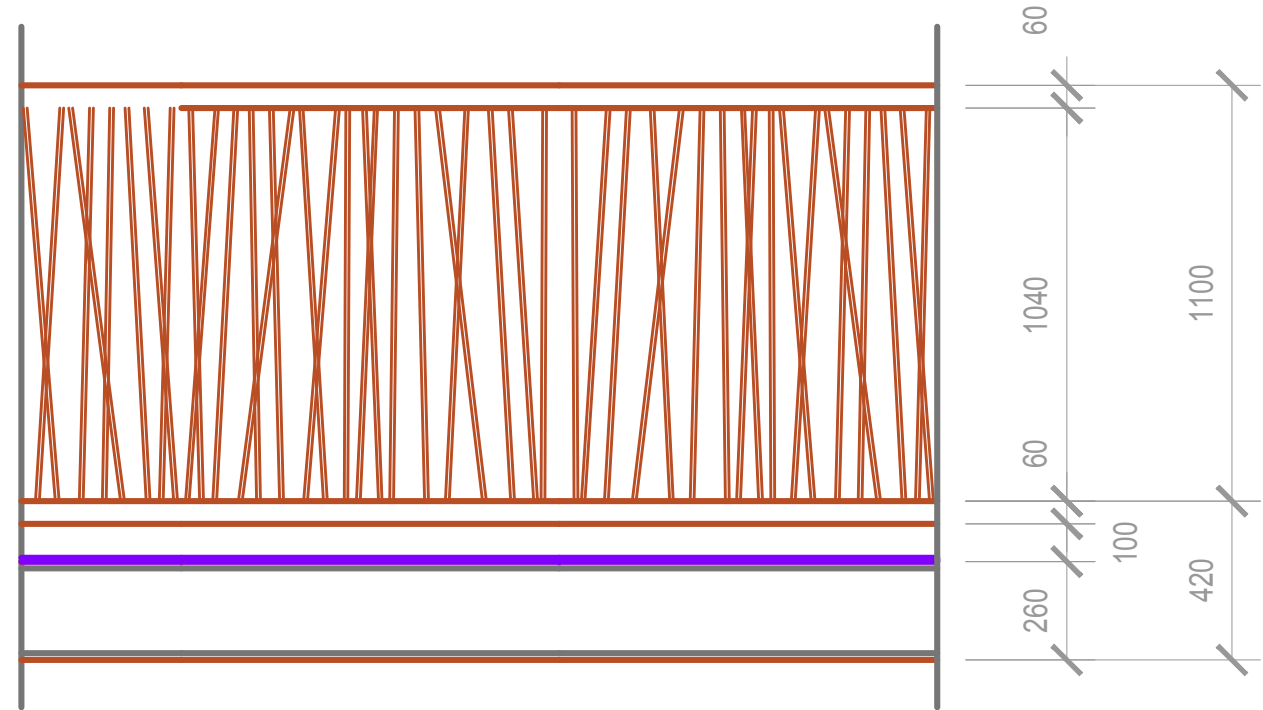

LEGENDA:

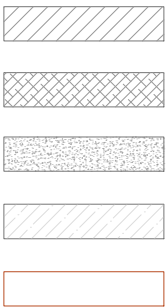

- Terén - stávající
- Terén - zhutněný
- Štěrkový zásyp
- Železobeton
- Corten

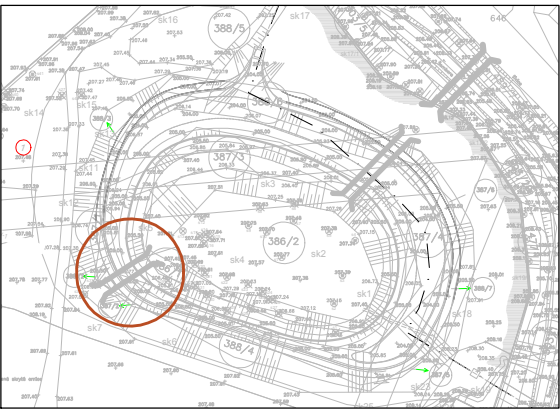

an architekt
an architekt

PROJEKT
REVITALIZACE ZÁMECKÉHO PARKU
TVRZIŠTĚ KLUČOV

Parc. 386/1, 386/2, 387/1, 387/2, 387/3, 387/4, 387/5, 387/6, 388/2, 388/3, 388/4, 388/5, 388/6, 388/7 kú Klučov u Českého Brodu

INVESTOR
Obec Klučov
č.p. 114, Klučov 28201
Identifikační číslo: 00235431
Zastoupená Starosta, Jan Průša:
+420 792 338 076
prusa@klucov.cz

ARCHITEKT
an architekt
an architekt
Studio Anarchitekt s.r.o.
MgA. Jiří Soukup
studio@anarchitekt.cz, tel. 604 974 675
Chocholouškova 35/8, 180 00 Praha 8 Libeň

VÝKRES
Most 1 - Detail
ČÁST
DUR + DSP

VYPRACOVAL
MgA. Jiří Soukup
Ing. Arch. Daniel Fišner
Bc. Ondřej Koloničný
..
..
..
KONTOLOVAL
MgA. Jiří Soukup

DATUM
FORMÁT
MĚŘÍTKO
FÁZE
VÝKRES Č.
01/2024
2xA4
1:20
DUR + DSP

SO.M1b


PARÉ

NAVRHOVANÝ STAV
Detail Most 1
M 1:20



LEGENDA:

-  Terén - stávající
-  Terén - zhutněný
-  Štěrkový zásyp
-  Železobeton
- 

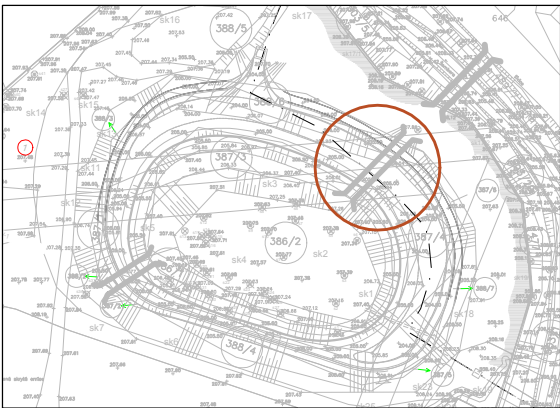

an architekt
an architekt

PROJEKT
REVITALIZACE ZÁMECKÉHO PARKU
TVRZIŠTĚ KLUČOV

Parc. 386/1, 386/2, 387/1, 387/2, 387/3, 387/4, 387/5, 387/6, 388/2, 388/3,
388/4, 388/5, 388/6, 388/7 kú Klučov u Českého Brodu

INVESTOR
Obec Klučov
č.p. 114, Klučov 28201
Identifikační číslo: 00235431
Zastoupená Starosta, Jan Průša:
+420 792 338 076
prusa@klucov.cz

ARCHITEKT
an architekt
an architekt
Studio Anarchitekt s.r.o.
MgA. Jiří Soukup
studio@anarchitekt.cz, tel. 604 974 675
Chochořská 35/8, 180 00 Praha 8 Libeň

VÝKRES
Detail most 2



ČÁST
DUR + DSP

VYPRACOVAL
MgA. Jiří Soukup
Ing. Arch. Daniel Fišner
Bc. Ondřej Koloníčný
...
...
KONTROLOVAL
MgA. Jiří Soukup

DATUM
01/2024
FORMÁT
2xA4
MĚŘÍTKO
1:100
FÁZE
DUR + DSP
VÝKRES Č.

SO.M2a


PARÉ

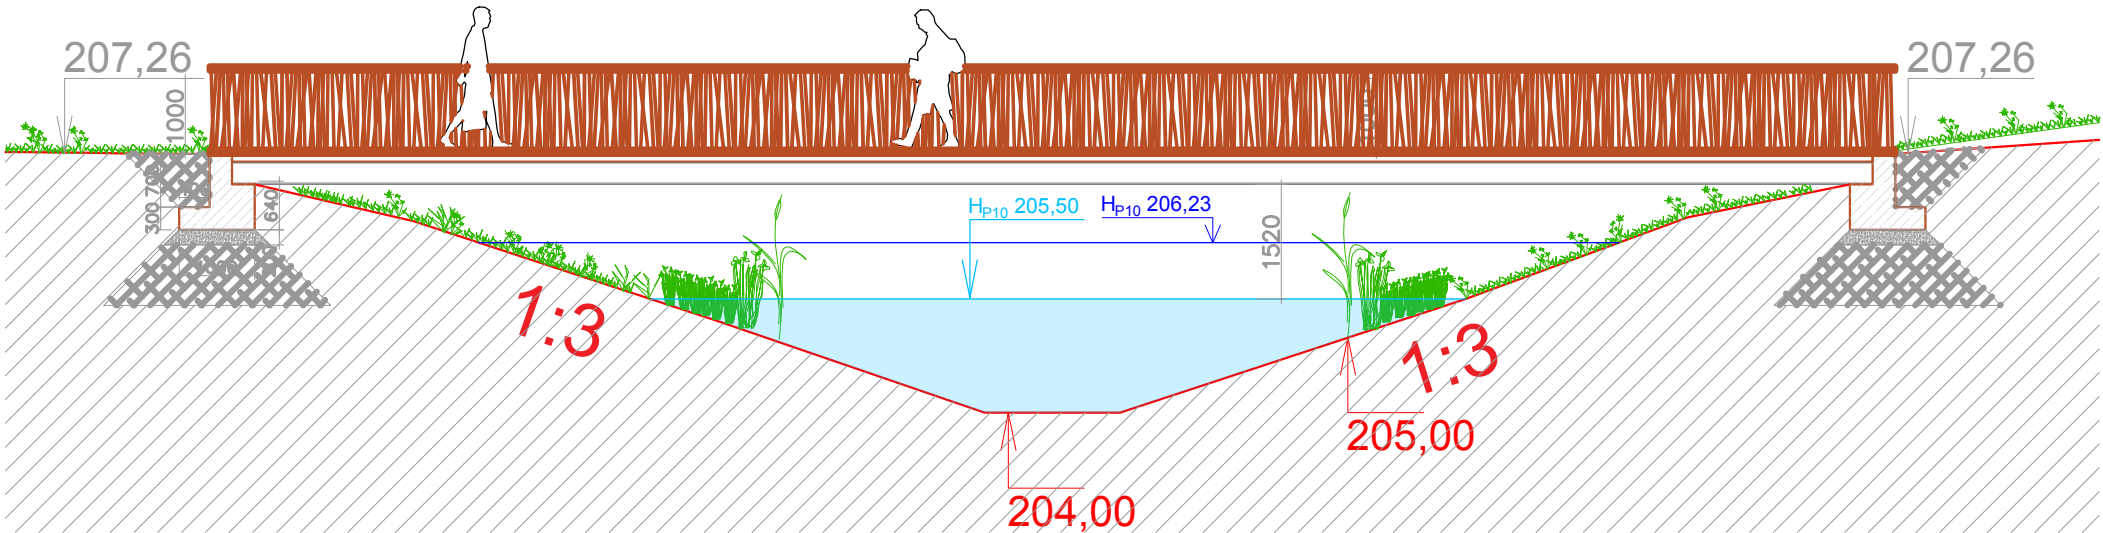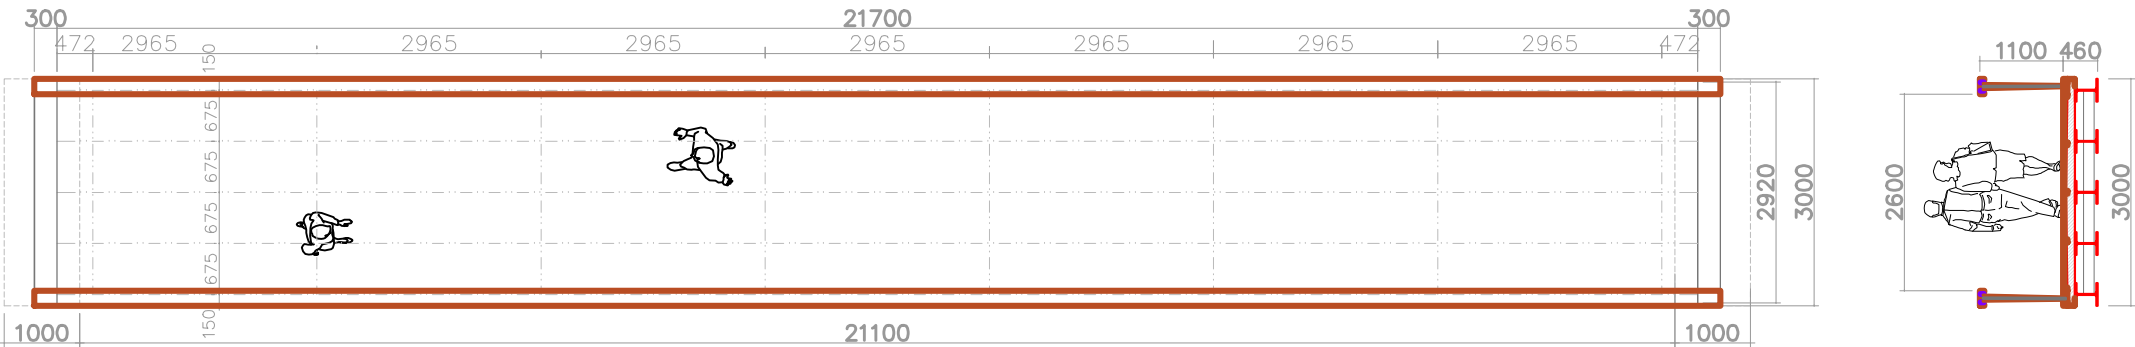


NAVRHOVANÝ STAV
Most 2 1:100



LEGENDA:

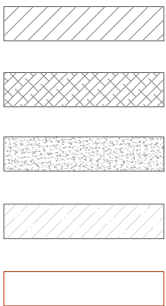

Terén - stávající
Terén - zhutněný
Štěrkový zásyp
Železobeton
Corten

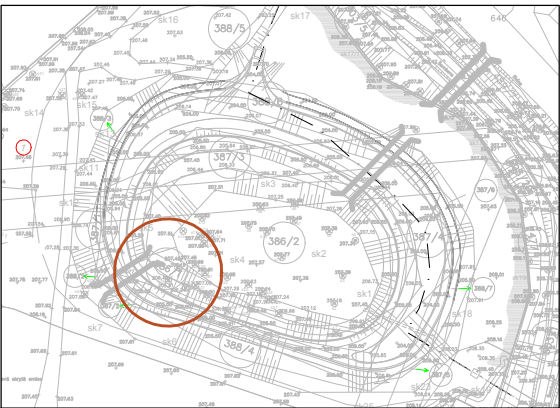

an architekt
an architekt

PROJEKT
REVITALIZACE ZÁMECKÉHO PARKU
TVRZIŠTĚ KLUČOV

Parc. 386/1, 386/2, 387/1, 387/2, 387/3, 387/4, 387/5, 387/6, 388/2, 388/3, 388/4, 388/5, 388/6, 388/7 kú Klučov u Českého Brodu

INVESTOR
Obec Klučov
č.p. 114, Klučov 28201
Identifikační číslo: 00235431
Zastoupená Starosta, Jan Průša:
+420 792 338 076
prusa@klucov.cz

ARCHITEKT
Studio Anarchitekt s.r.o.
MgA. Jiří Soukup
studio@anarchitekt.cz, tel. 604 974 675
Chocholouškova 35/8, 180 00 Praha 8 Libeň



VÝKRES
Most 2 - Detail
ČÁST
DUR + DSP

VYPRACOVAL
MgA. Jiří Soukup
Ing. Arch. Daniel Fišner
Bc. Ondřej Koloničný
..
..
..
KONTROLOVAL
MgA. Jiří Soukup

DATUM
FORMÁT
MĚŘÍTKO
FÁZE
VÝKRES Č.
01/2024
2xA4
1:20
DUR + DSP

SO.M2b

PARÉ

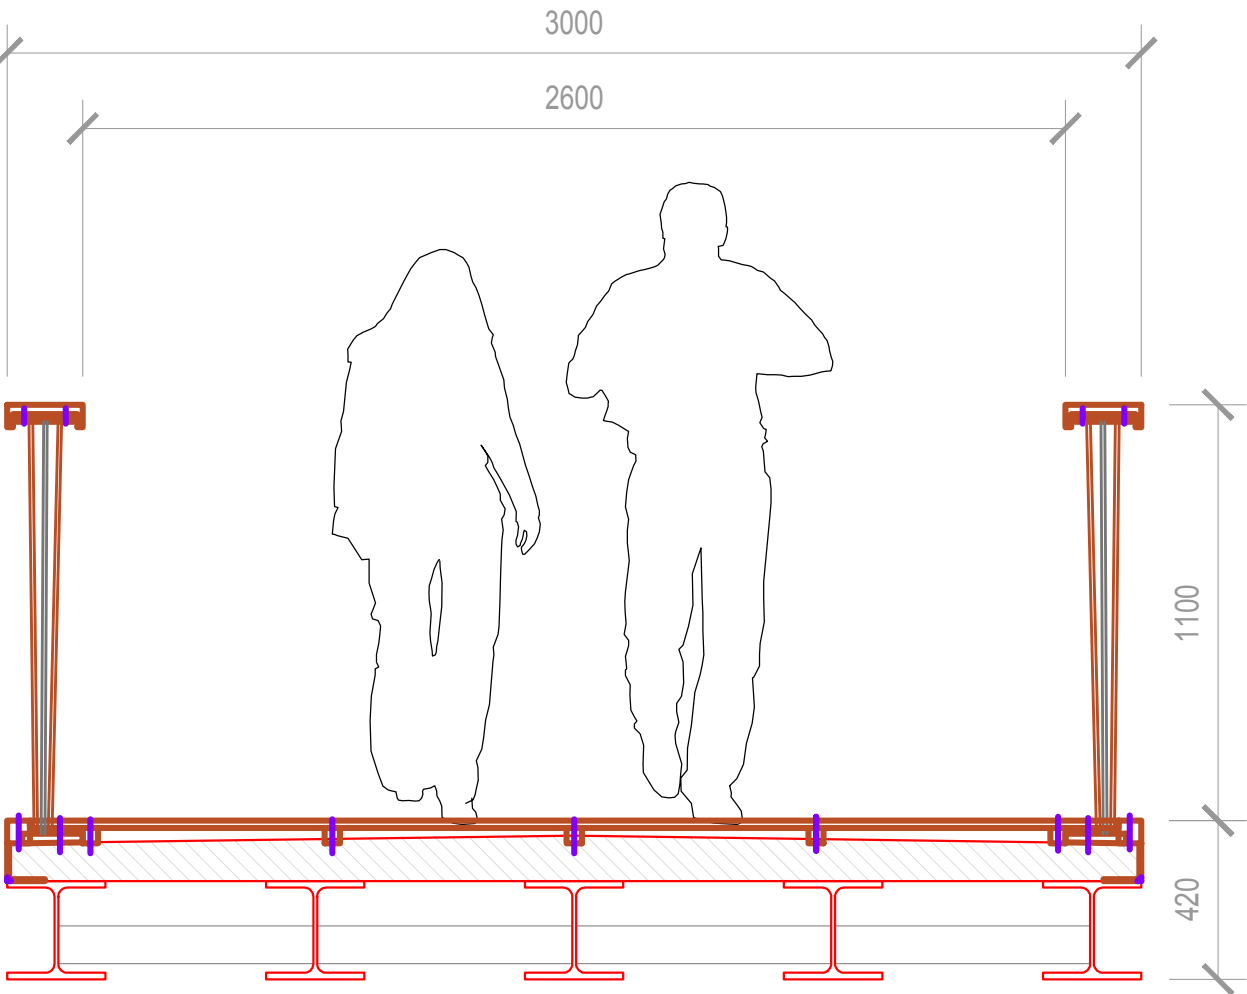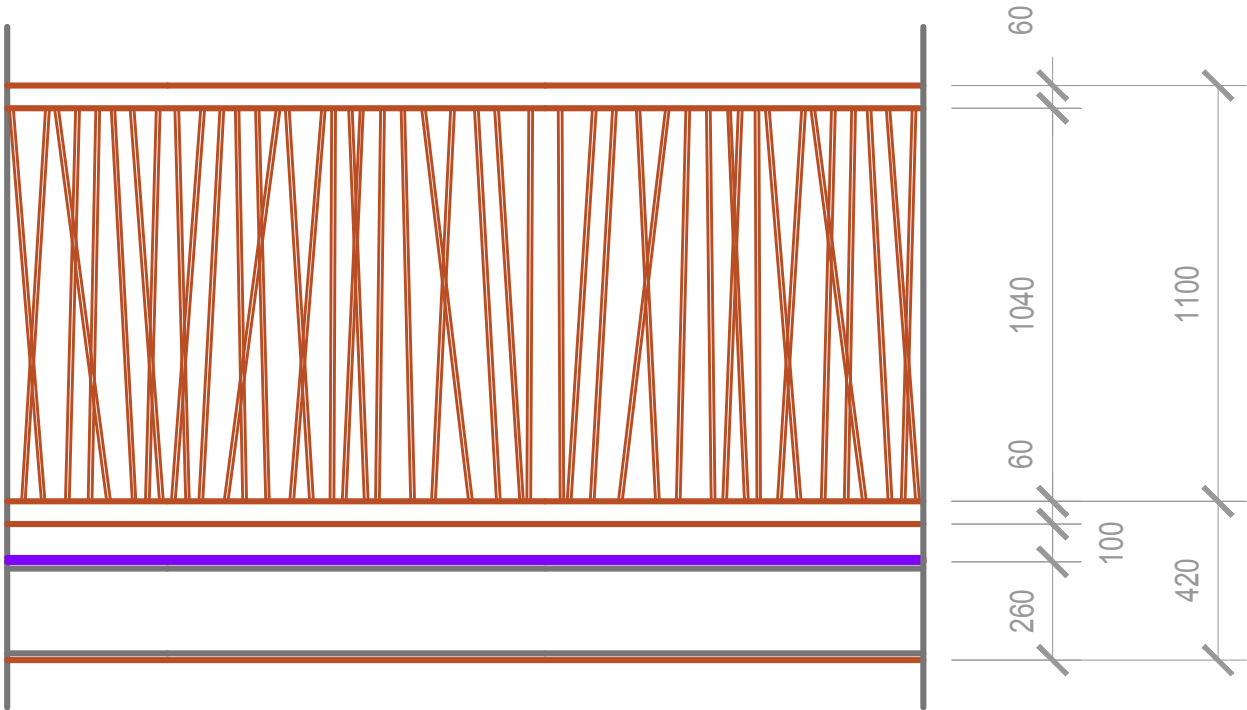

NAVRHOVANÝ STAV
Detail Most 2
M 1:20

