

Výměna krytiny Za Nádražím čp.241 Český Krumlov

Technická zpráva

Stavební záměr: výměna krytiny z asfaltových šindelů za ocelové profilované plechy na bytovém domě nad 5NP včetně falešné mansardy kryjící 5NP.

Stávající stav: dle projektu rekonstrukce střechy objektu ing. Bartáka z roku 1998 je stávající střecha tvořena ocelovými rámy s krokviemi po vlašsku, dřevěným bedněním a asfaltovými šindeli. Prostor pod střechou a za mansardou je odvětrávaný s odvodem přes hřeben. Klempířské prvky jsou z poplastovaných plechů Lindab.

Návrh úprav: pro opravy je uvažováno se sejmutím asfaltových šindelů včetně podkladní lepenky. Poté proběhne kontrola bednění s výměnou uhnílych či jinak poškozených prken. Bude prohlédnuté též oplechování prvků a v případě potřeby vyměněno. Na bednění bude položena fólie s mikroventilací pod plechové krytiny a falcované tašky z lakovaného hliníku Prefa stucco. Barevné řešení odpovídá stávajícímu – tmavě červená barva.

V rozpočtu je uvažováno s výměnou bednění v rozsahu 50m² a 100% výměnou klempířského oplechování. Tento rozsah bude upraven podle skutečnosti a zohledněn ve fakturaci.

Provádění prací: práce musí být provedeny v souladu s příslušnými bezpečnostními a hygienickými předpisy. Pro provedení prací je uvažováno s lešením kolem celého objektu.


Vzniklý odpad musí být likvidován na oficiálních skládkách stavebního materiálu a v recyklačních dvorech.

Zpracoval: Ivo Heřmánek


V Českém Krumlově únor 2026

[illegible]


	ZDIVO Z PŘÍČKOV. BLOKŮ NEBEL
	ZDIVO Z CINEK POROTHERM 17,5
	SESDVÍČ. TER.-IZOL. PANELE PRK
	VÝZDÍVKA POROTHERM 11,5 P+0 (VNITŘ. POVRCH SKOTL 12,5 S.N.M.)

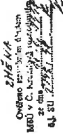


Matrice/čas 6. 2. 2018 16:50	Zaš. predstava 6. 2. 2018 16:50	Vstupné BARTAL	Kvili	PROJEKT 6. BARTAL	C. číslo: 001
Kraj: SR	Mesto: C. Krumlov	Obec: Krumlov		C. číslo: 001	
Investor Národné divadlo	Za nádražím 241			C. číslo: 001	
Název: - 4 b.j. podlažia -				C. číslo: 001	
Obdobie:				C. číslo: 001	

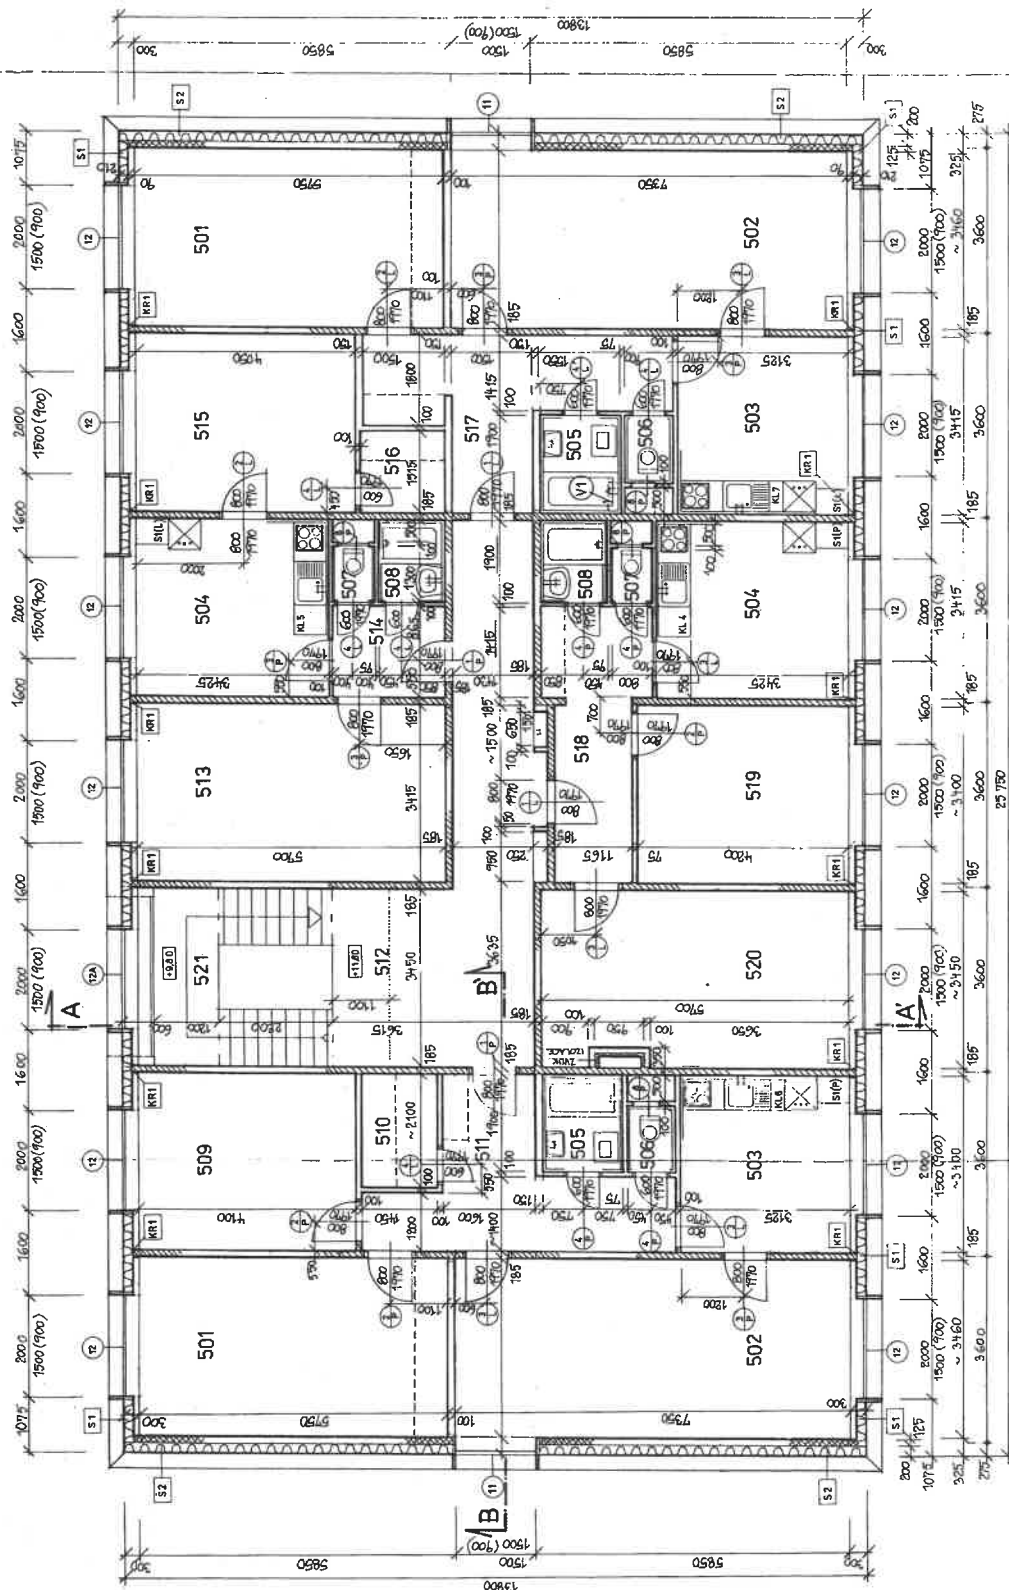

V1 NA STROPĚ 5.NP NAD INSTALACI SÁCHTAHÍ UHŘETĚNA OD SÁVACÍ
KOHORA PRO SLOUČENÍ 3 POTRUBÍ VZT - VIZ VÝKŘ. Č. 10

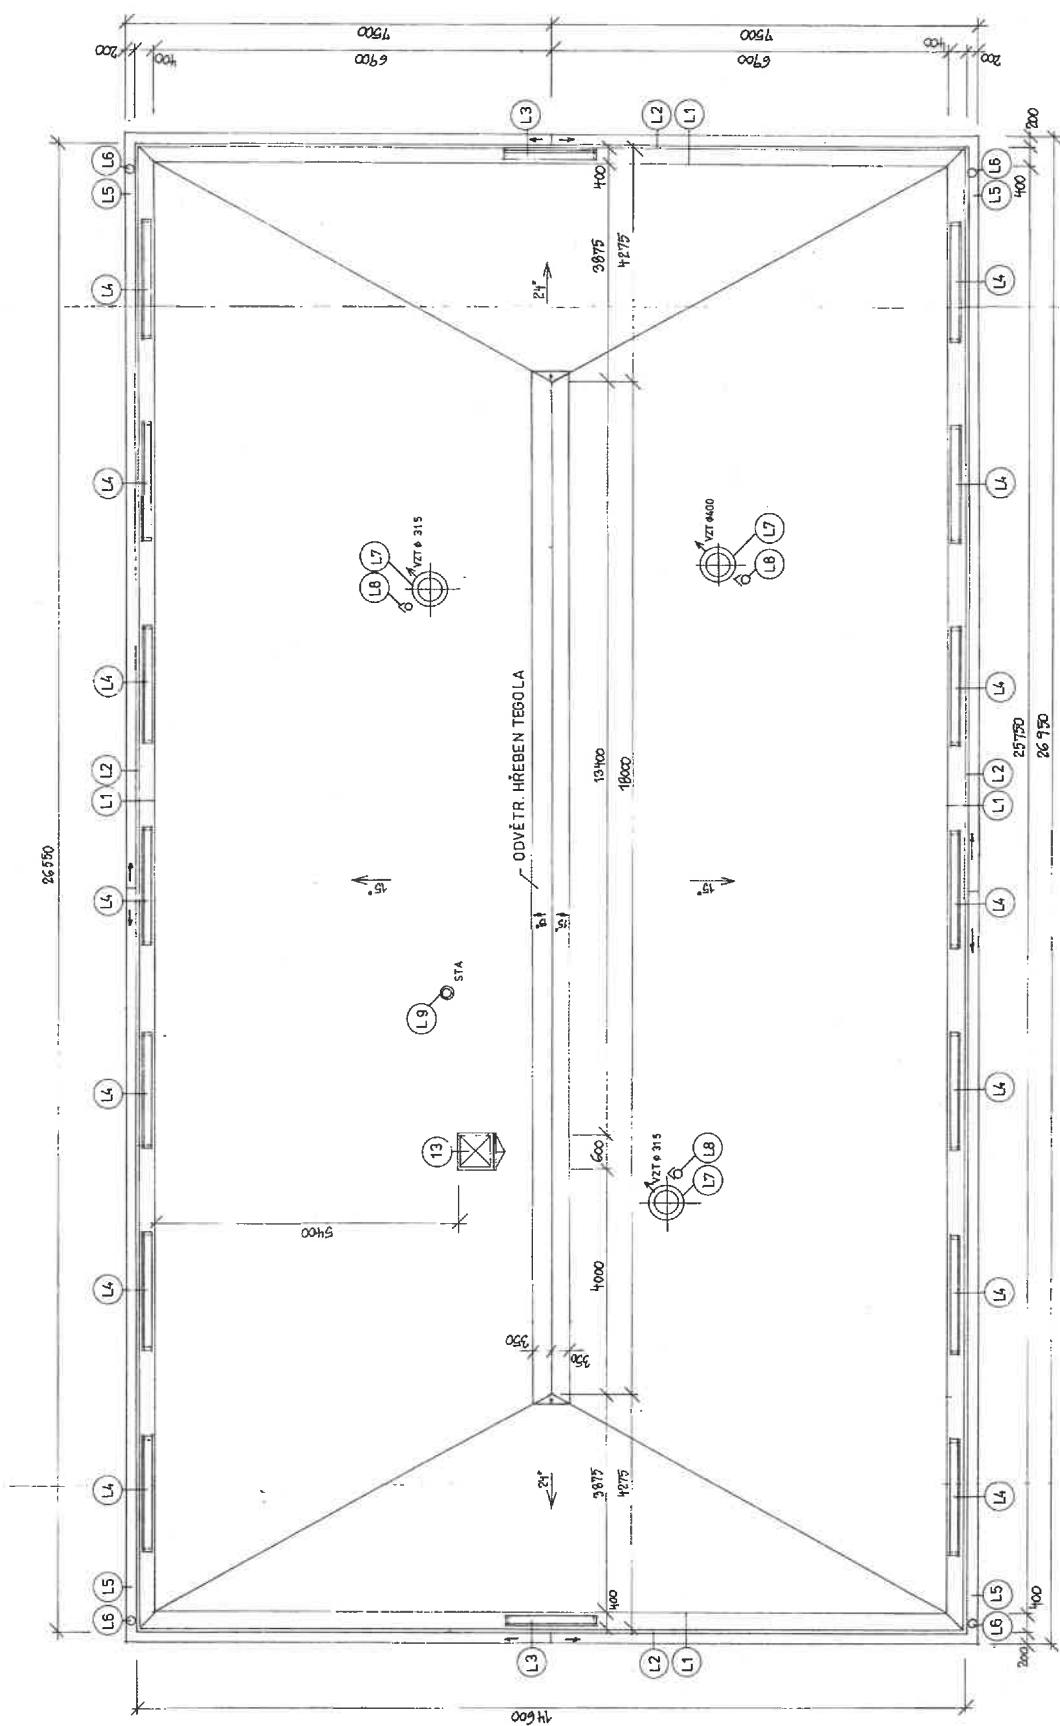
[illegible]

-VÝPIS KLEMPÍKŮ - VIZ. TAB. 5

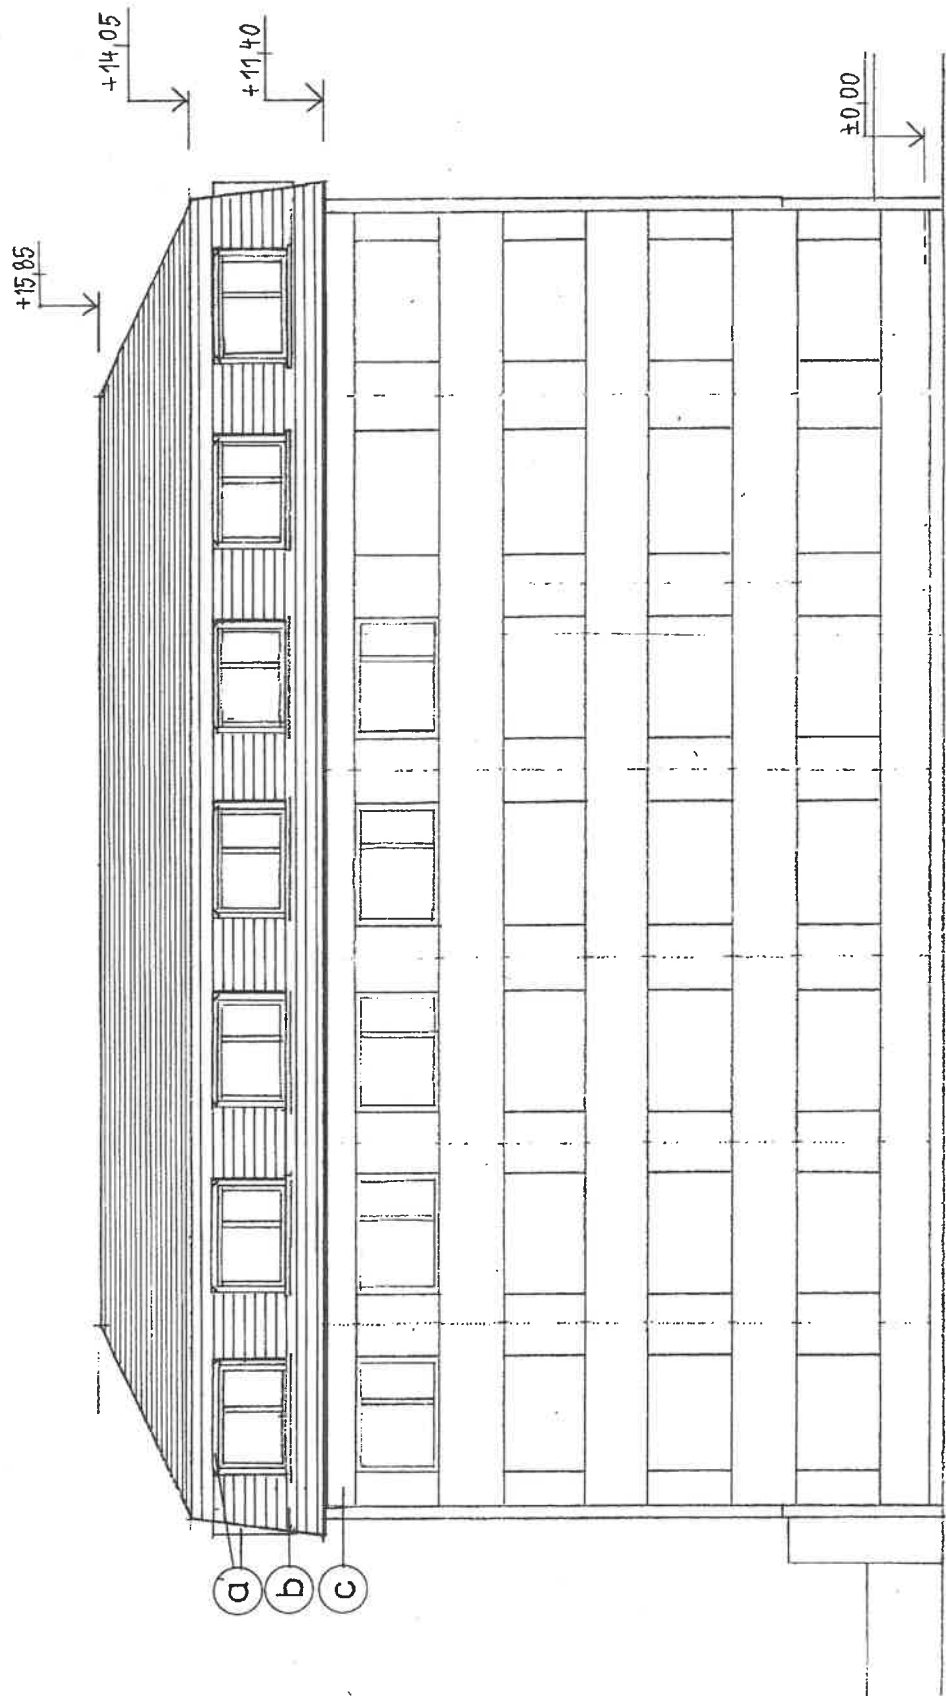

- (b) BONSKÝ ŠINDEL CÍHLOVĚ ČERVENÝ
- (a) OPLECHOVÁNÍ LINDAB TMAVOHNĚDÉ
- (c) BÍLÁ STĚRKOVÁ ZATEPLOVACÍ OMÍTKA

Autorizace č. ČKA 00 689	Zodp. projektant Ing. BARTÁK	Vypracoval Ing. BARTÁK	Kreslil	PROJEKCE IY BARTÁK Chvalšinská 228 Č. Krumlov, tel: 0337711450
Kraj: Jč	Okres: Č. Krumlov	Obec: Č. Krumlov		Číslo zak. PB 598-1
Investor: Českokrumlovský rozvojový fond s.r.o.				Kat. území Č. Krumlov
Akce:				Datum 3/98
				Formát 2 A4
				Stupeň PROJEKT
				Měřítko 1 : 100
Obsah:				Č.kopie 6
Pohled jižní				Ozn. výkr. 03

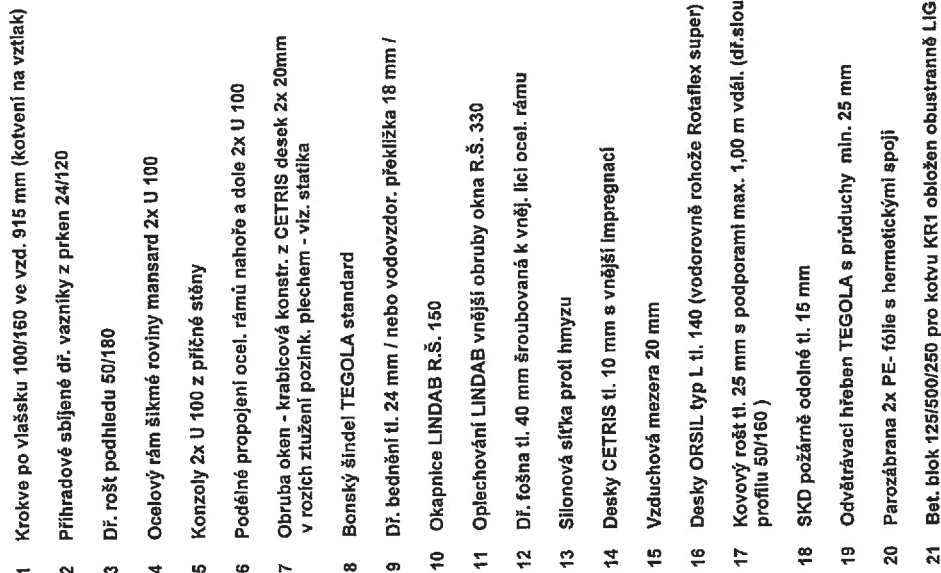

Autorizace č. čKA 00 689	Zodp.projektant Ing. BARTÁK	Výpracoval Ing. BARTÁK	Kreslil	PROJEKCE fy BARTÁK Chvalšinská 226 Č.Krumlov, tel:0337/711450
Kraj: Jč	Okres: Č.Krumlov	Obec: Č.Krumlov	Číslo zak.	PB 5/98-1
Investor: Českokrumlovský rozvojový fond s.r.o.			Kat.území	Č.Krumlov
Akce:	Za nádražím 241 - 4 b.j. půdní nástavba -			Datum 3/98 Formát 2 A4 Stupeň PROJEKT Měřítko
Obsah:	Det. odvětrání mansard. střechy			Č.kopie Ozn. výkr. 07