



ŘEZ B-B

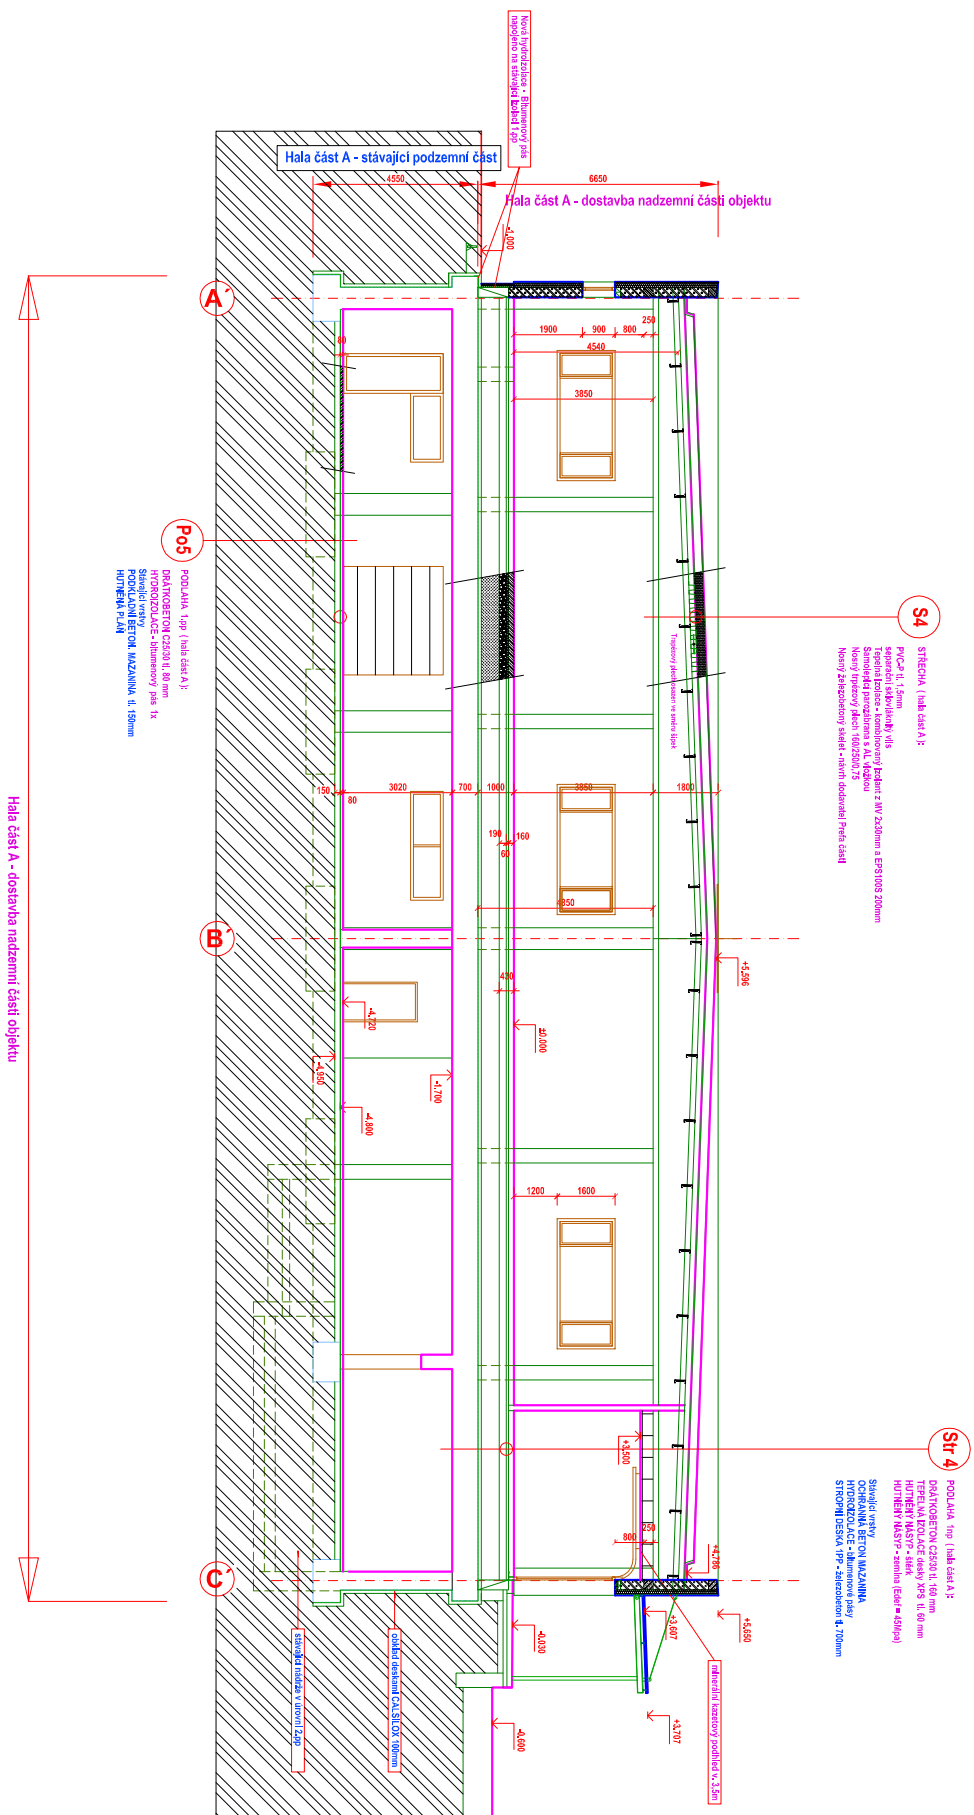

Řez A-A

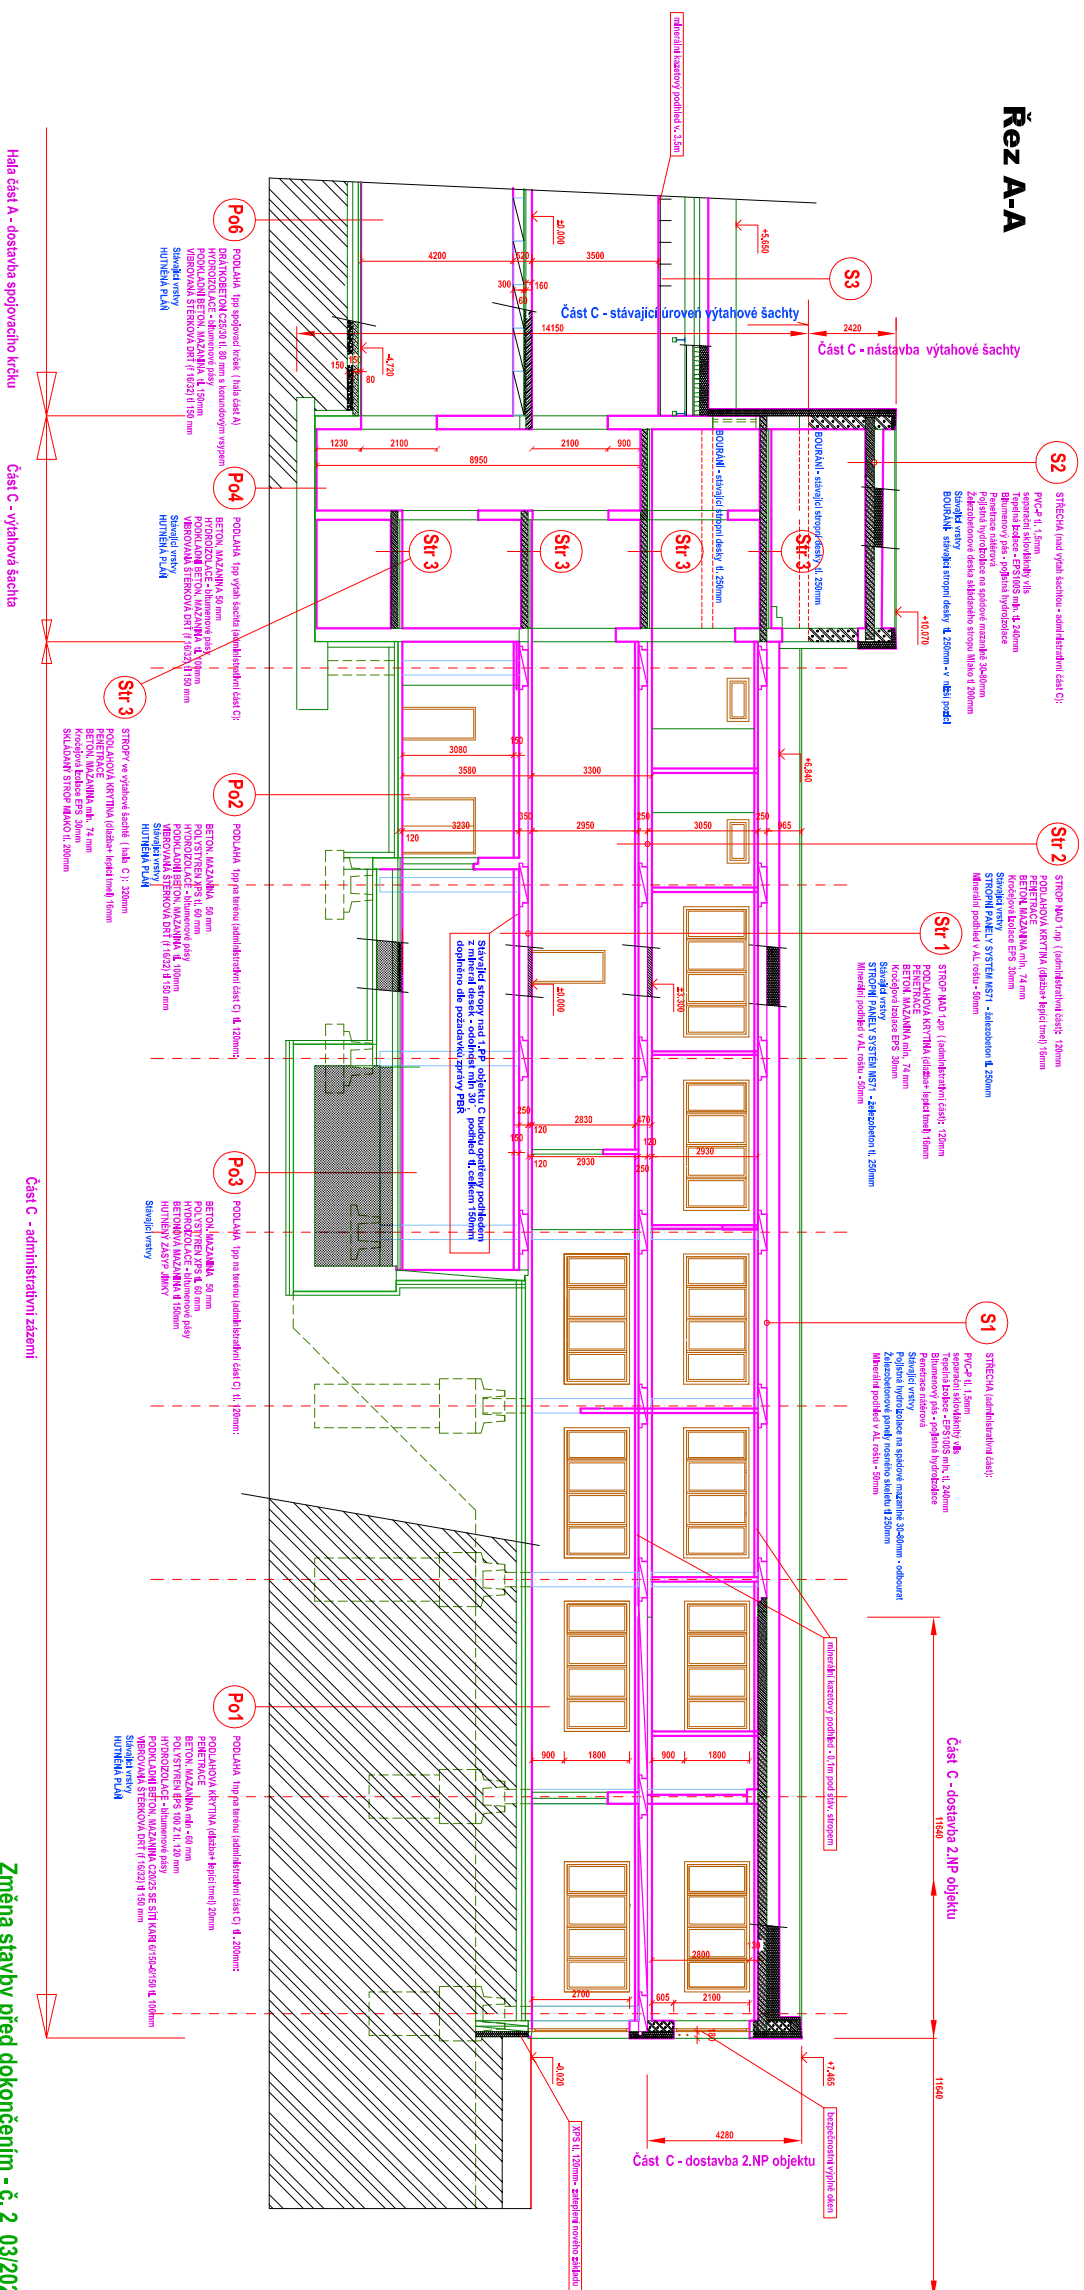

LEGENDA HMOT - viz výkres č. 06

[illegible]