
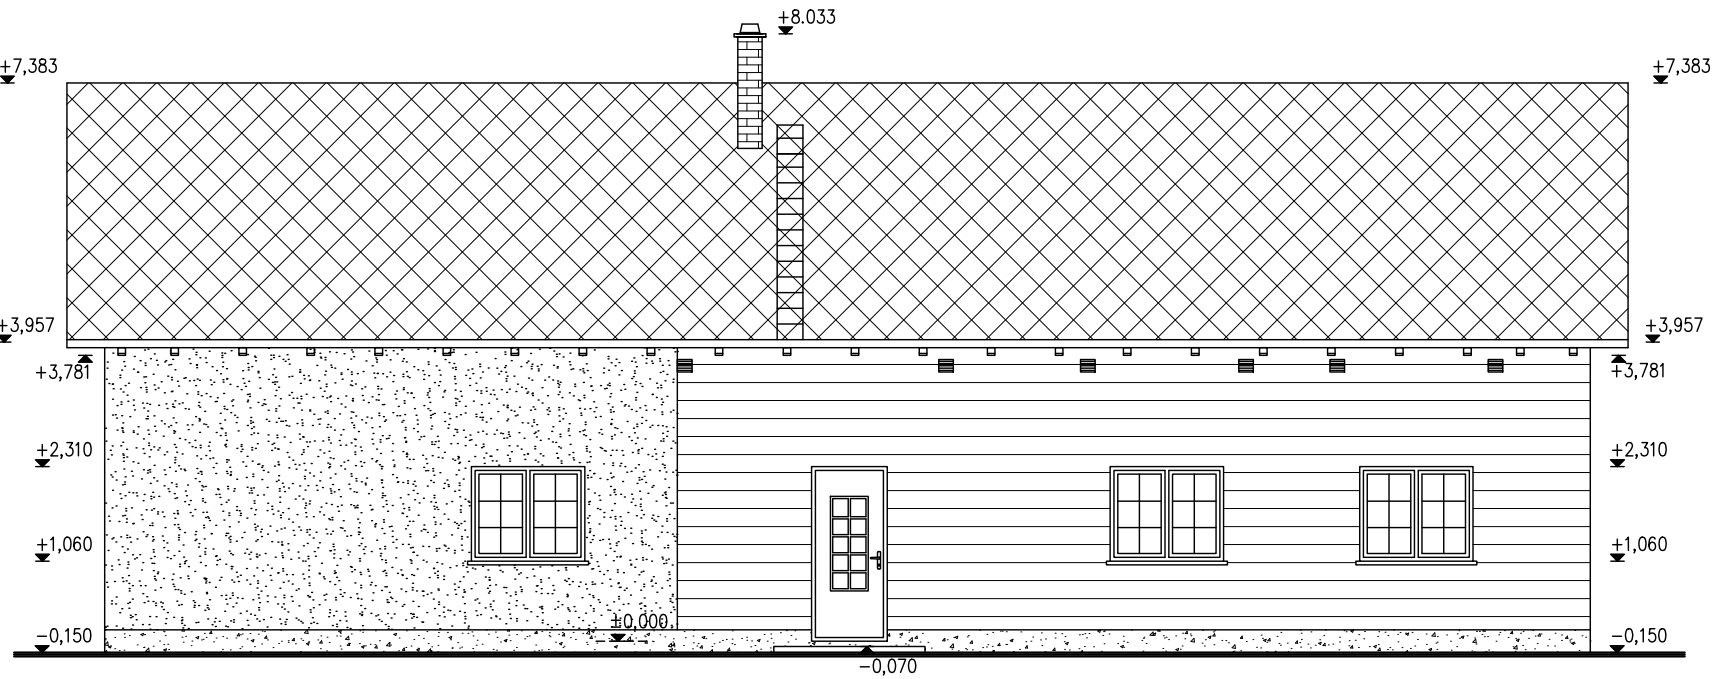
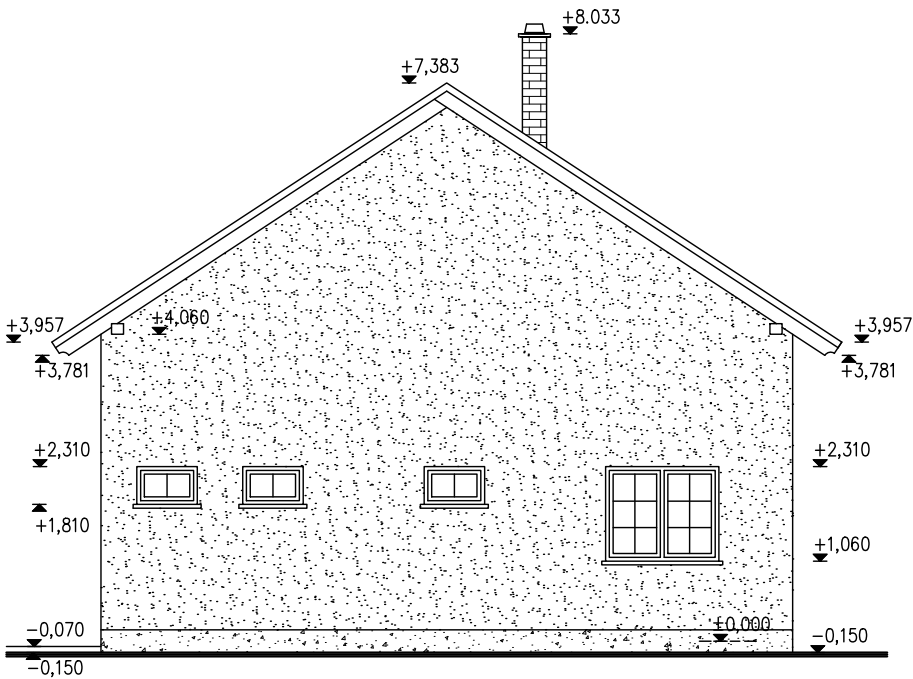
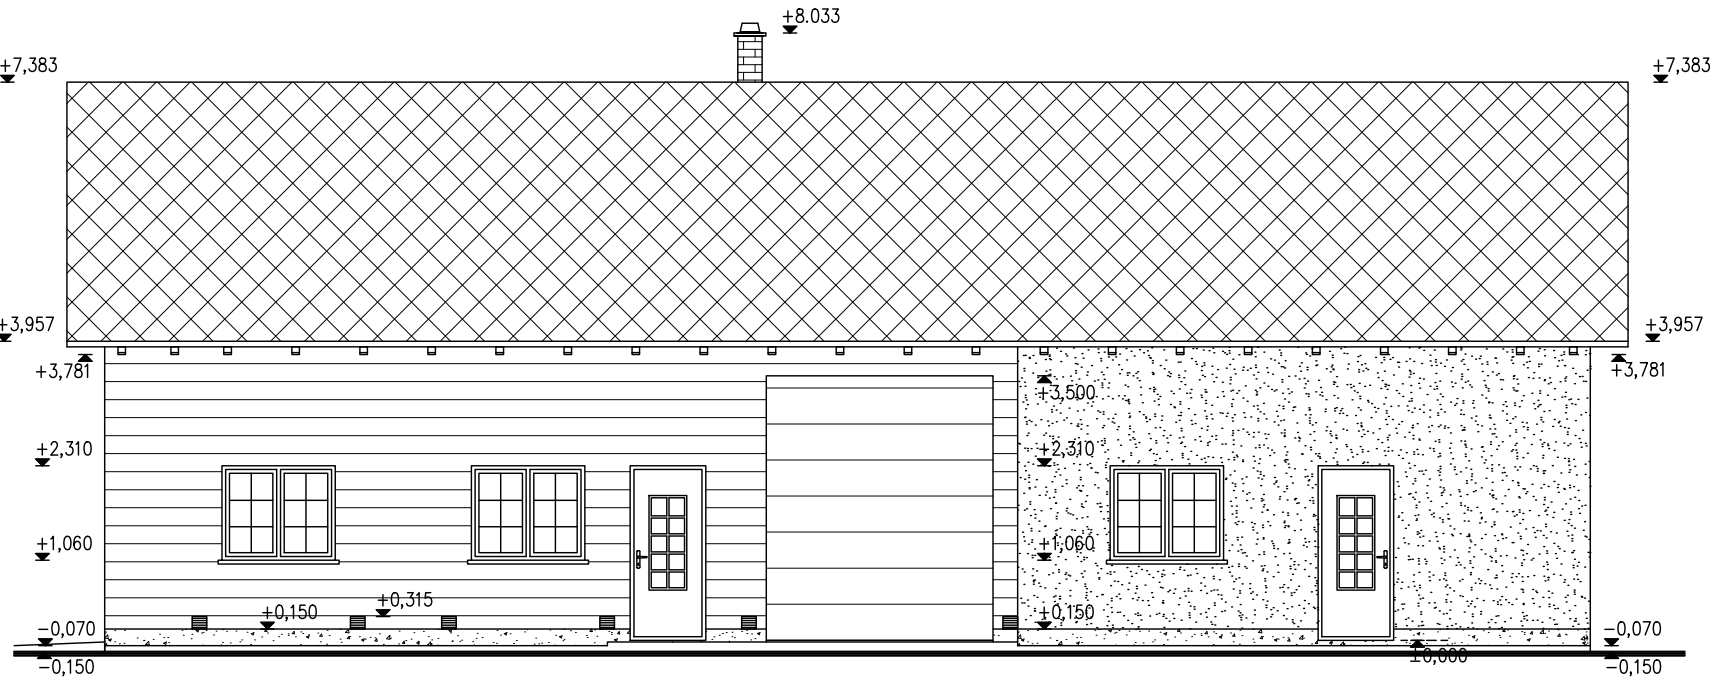


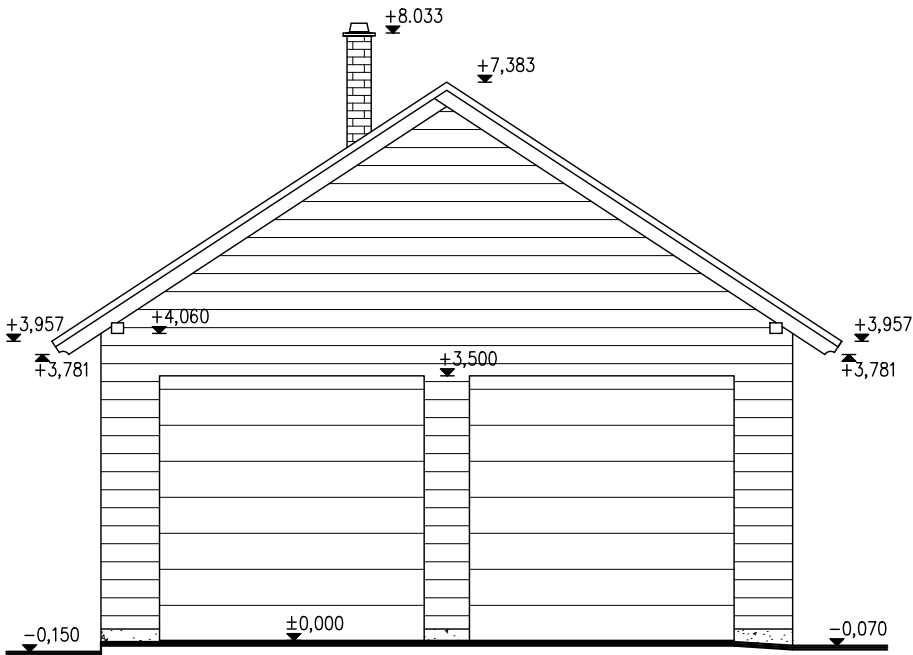

- LEGENDA:
- FASÁDA OBJEKTU - ROZTÍRANÁ STRUKTURA, ZRNITOSTNÍ TŘÍDA 2mm, ŽLUTÁ
 - SOKL OBJEKTU MOZAIKOVITÁ OMÍTKOVINA (ALFADEKOR)
 - OTVORY WINDEK - OKENNÍ PLASTOVÉ, BÍLÉ, DVEŘNÍ - PLAST, BÍLÁ
 - STŘEŠNÍ KRYTINA - PLECHOVÁ, ČERNÁ
 - KOMÍNOVÁ HLAVA - CIHELNÝ KOMÍN
 - KLEMPÍŘSKÉ PRVKY - HNĚDÉ
 - VĚTRACÍ MŘÍŽKY POZINK 193x165 mm, AKTIVNÍ PLOCHA 125 cm²

ZODP. PROJ.	VYPRACOVAL	Ing. Lukáš Pražák - EASY PROJECT Projekční a inženýrská činnost IČ: 01695720 Karla Čapka 553/6 790 01 Jeseník	
ING. L. ORAVEC	ING. L. PRAŽÁK		
KAT. OZEMI	Hradec u Jeseníka		
INVESTOR	Obec Hradec-Nová Ves, Hradec-Nová Ves 12, 790 84 Mikulovice		
NÁZEV AKCE Technické zázemí obce HRADEC-NOVÁ VES p. č. 44/1, k. ú. Nová Ves u Jeseníka		STUPEŇ	ÚR + DSP
		FORMÁT	2 x A4
		DATUM	01/2017
		STAV. ÚŘAD	JESENÍK
STAV. OBJEKT	-		
ČÁST	D 1.1 Architektonické a stavebně tech. řešení - výkresová část	MĚŘÍTKO	ČÍSLO VÝKRESU
OBSAH	Pohledy	1:100	D7