




POHLED SEVERNÍ m 1:100

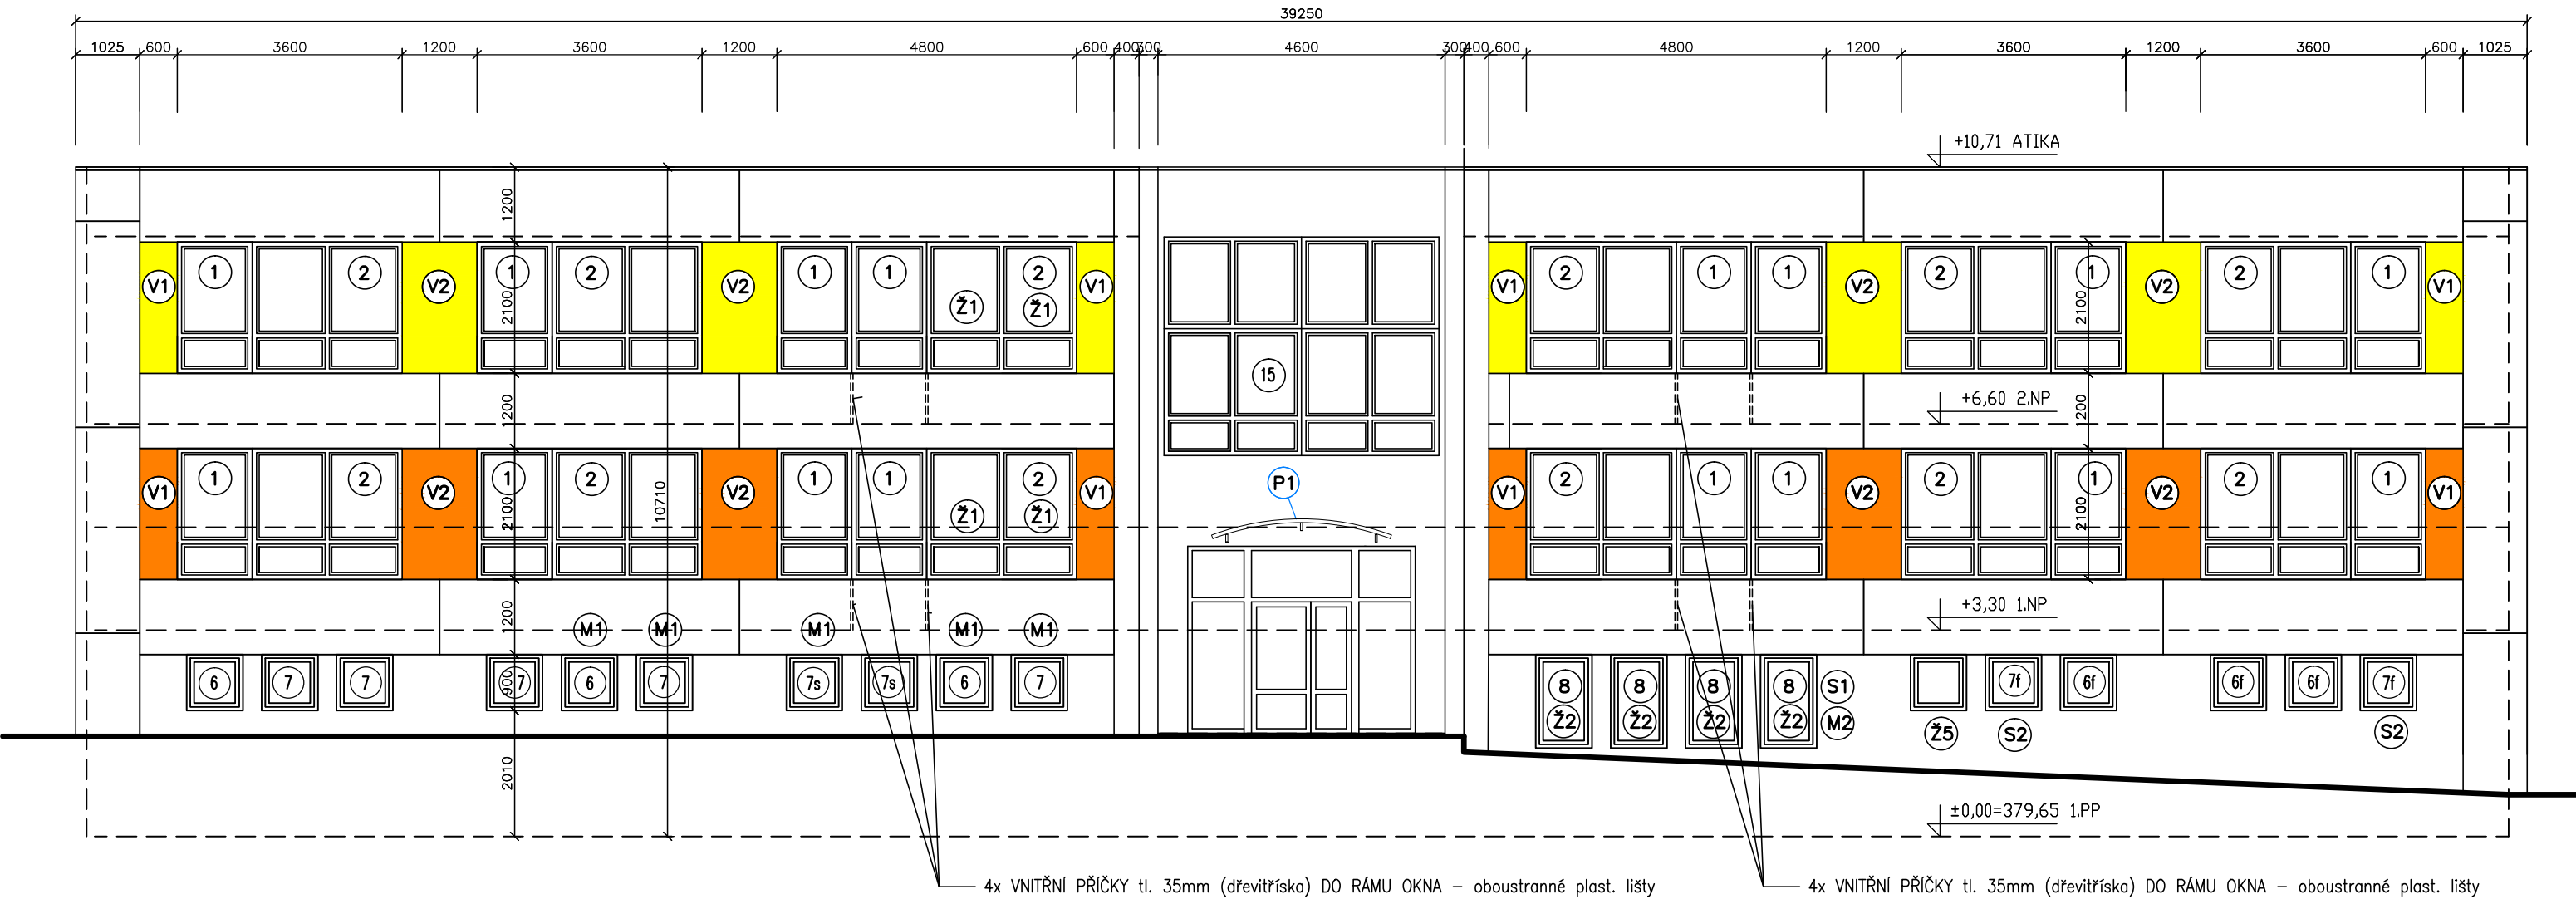

POHLED VÝHODNÍ (vystupující část schodiště) m 1:100

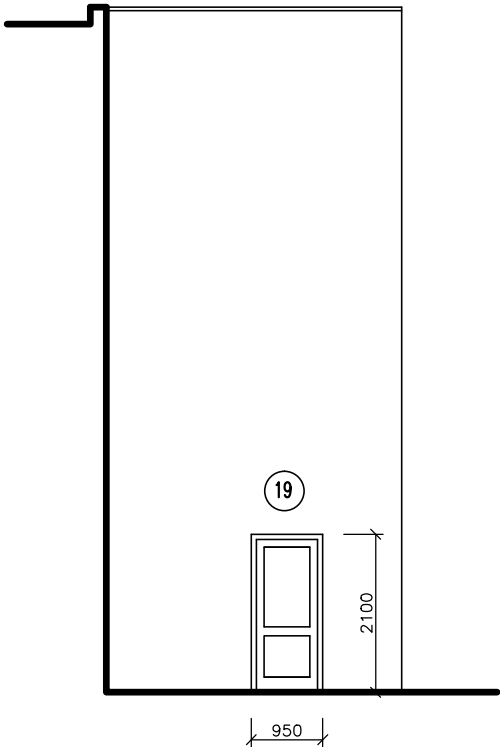

LEGENDA BAREV MEZIOKENNÍCH VKLOŽEK:

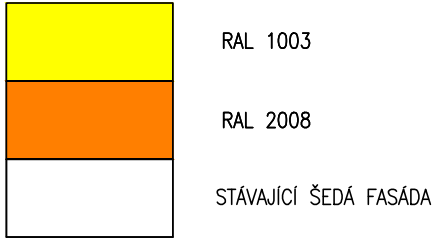

projektoval	kreslil	odp. projektant	ved. projektant	PETR ALBRECHT—PROJKA NÁDRAŽNÍ 1936 397 01 PÍSEK ČKAIT č. 0101628 IČO: 11316349 datum: 03/2013 formát: 2A4 účel PD: DPS měřítko: 1:100 zak. číslo: arch. číslo: č. výkresu: S2	
P. ALBRECHT			P. ALBRECHT		
OÚ/MěÚ: PÍSEK	St.úř. PÍSEK				
Stavebník: ZŠ JANA HUSA A MŠ PÍSEK, HUSOVO NÁM.725 , Husovo nám.725, Písek 397 01					
VÝMĚNA OKEN na 13.MŠ, Tr. Práteleství 2065, PÍSEK					
obsah výkresu: OBJEKT 01 — POHLED SEVERNÍ					