



POHLED ZÁPADNÍ m 1:100

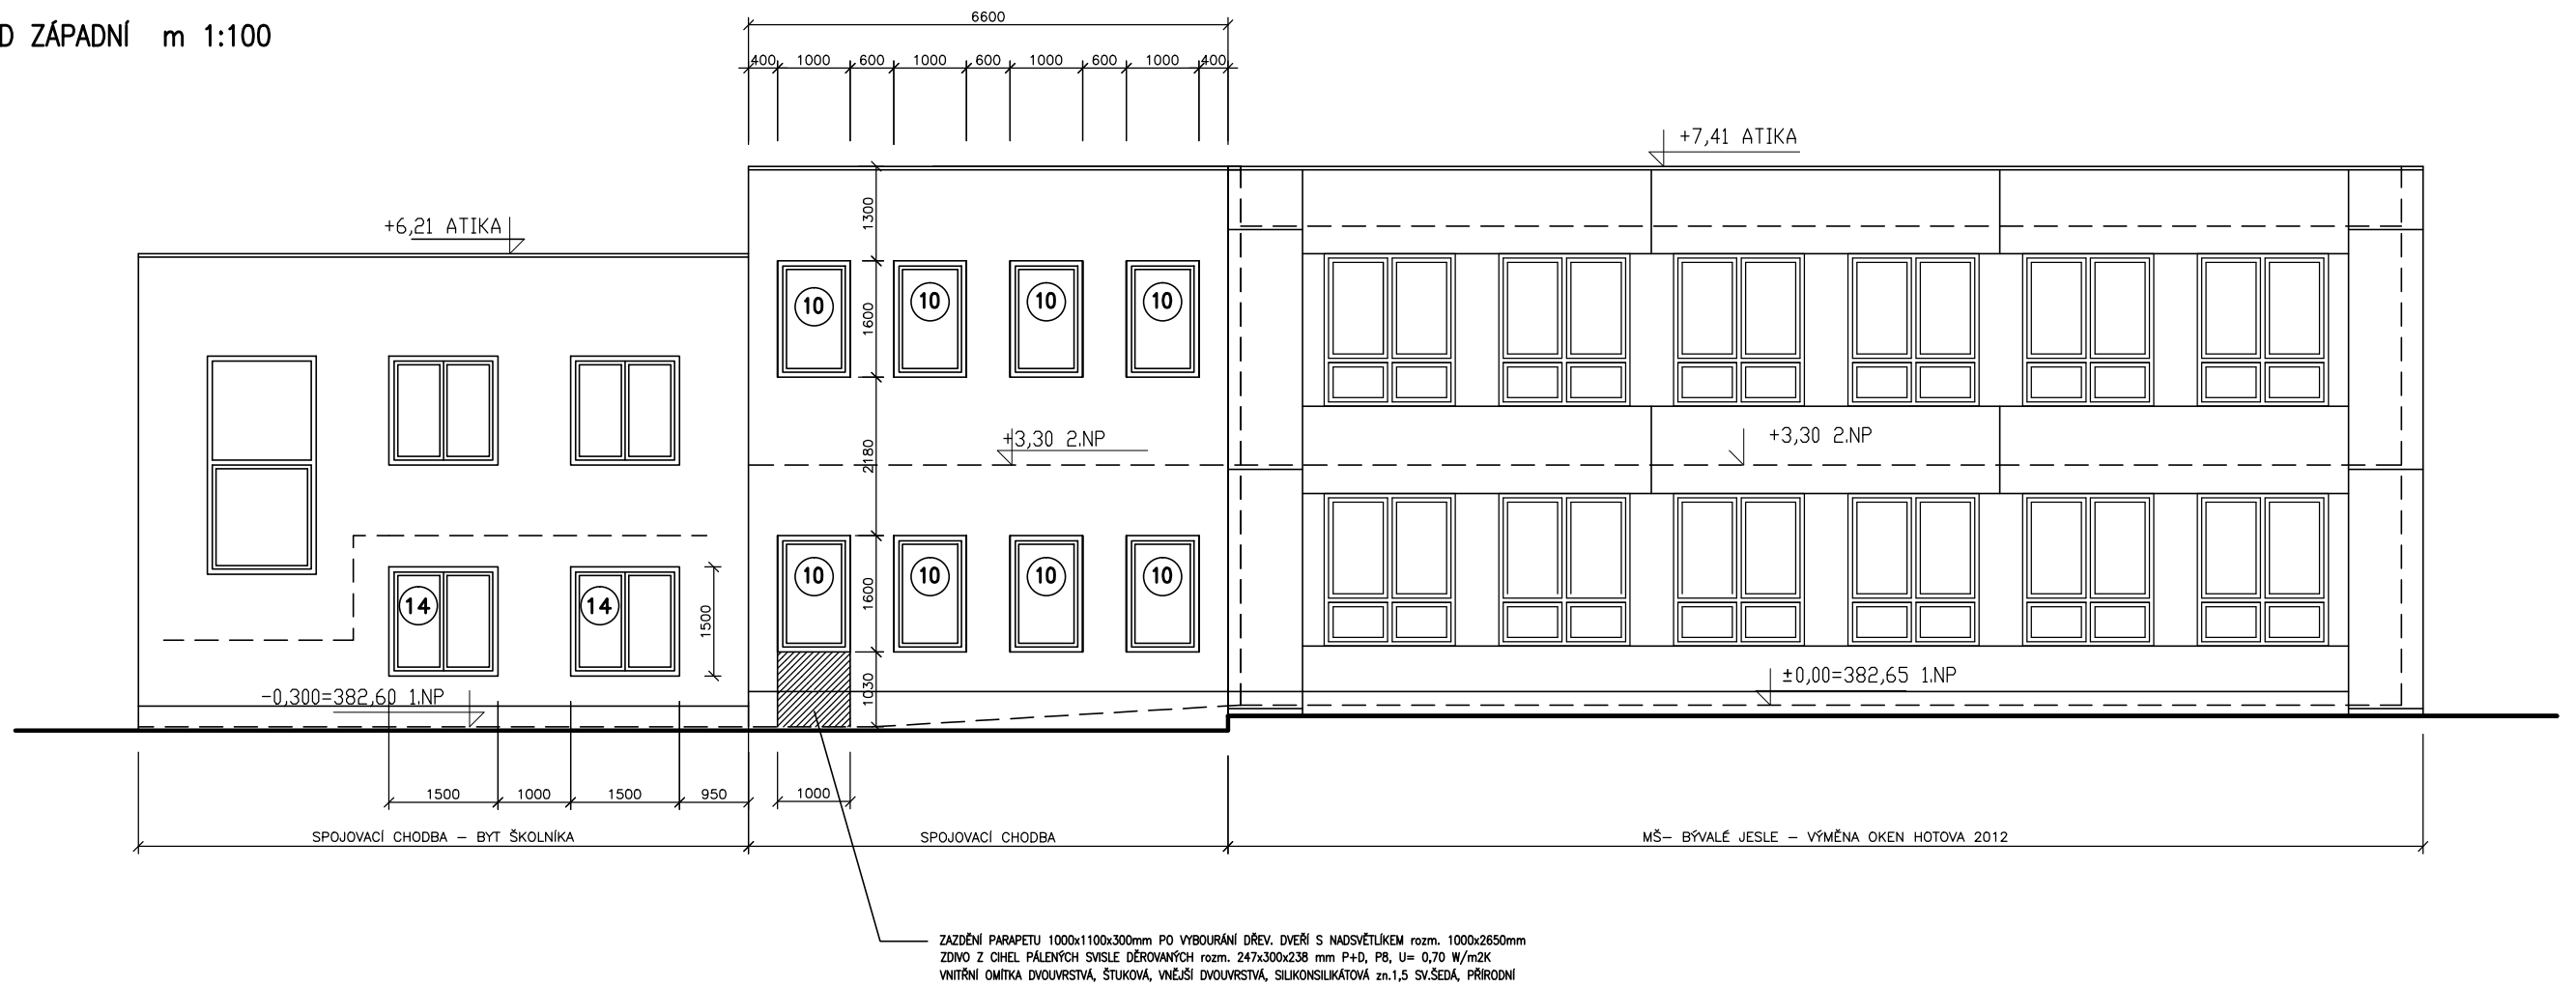

POHLED SEVERNÍ m 1:100

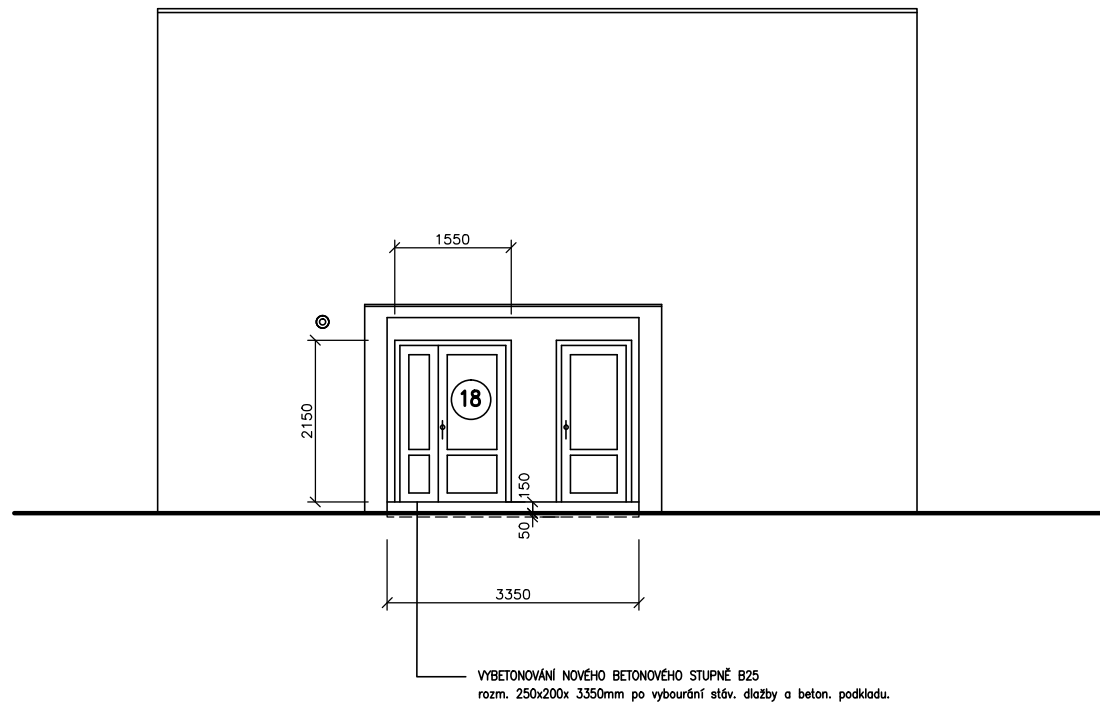

projektoval	kreslil	odp. projektant	ved. projektant	PETR ALBRECHT—PROJKA NÁDRAŽNÍ 1936 397 01 PÍSEK ČKAIT č. 0101628 IČO: 11316349	
P. ALBRECHT			P. ALBRECHT		
OÚ/MěÚ: PÍSEK	St.úř. PÍSEK				
Stavebník: ZŠ JANA HUSA A MŠ PÍSEK, HUSOVO NÁM.725, Husovo nám.725, Písek 397 01					
VÝMĚNA OKEN na 13.MŠ, Tr. Práteleství 2065, PÍSEK				datum: 03/2013	
				formát: 2A4	
				účel PD: DPS	
				měřítko: 1:100	
				zak. číslo:	
obsah výkresu:				arch. číslo:	č. výkresu:
OBJEKT 02 – POHLED ZÁPADNÍ a SEVERNÍ					S5