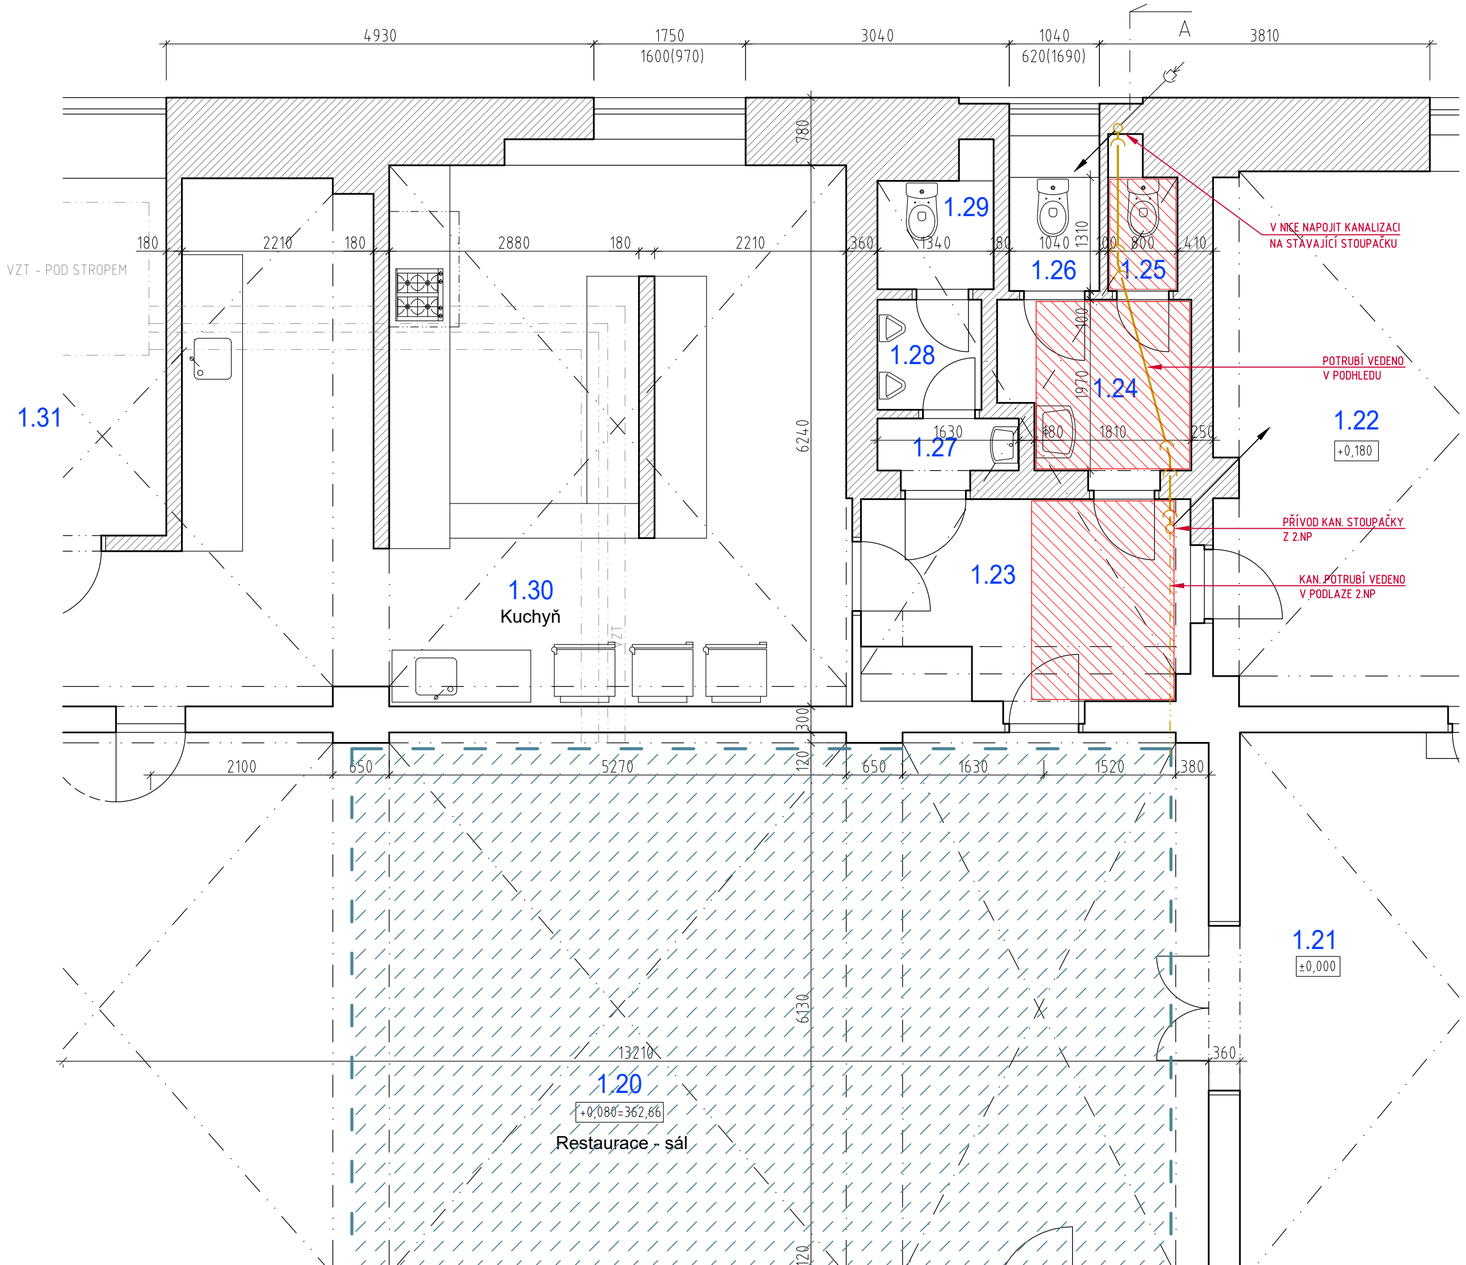

Poznámky

- Kanalizační potrubí bude vedeno v podhledu, stávající SDK podhled bude demontován a po provedení kan. potrubí bude proveden znovu. V místě napojení na stávající stoupačku bude vybourán v nice otvor pro napojení a znovu zapraven a opatřen keramickým obkladem

Legenda materiálů - návrh

	Stávající zdivo, konstrukce
	Pozice bytu č. 4 ve 2.NP
	Demontáž a zpětná montáž SDK podhledu - cca 9 m2

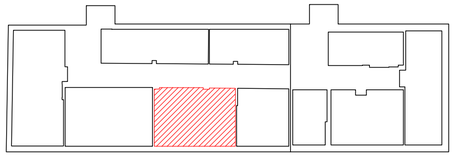

RIP S·T·A·V·E·B·N·Í P·R·O·J·E·K·T·Y

STAVEBNÍ ÚPRAVY obecních bytů Bergerovo nám.

č.p. 30 - byt č.4 (2.NP) , k.ú. Stráž nad Nisou

INVESTOR :	Obec Stráž nad Nisou, Schwarzova 262, 463 03 Stráž nad Nisou
PROJEKTANT :	RIP stavební projekty, Františkovská 31, Liberec 3, 460 01
ZODPOV. PROJEKTANT:	ing. Richard Dlouhý
VYPRACOVAL :	L. Zvárová, ing. Petr Trávníček
STUPEŇ DOKUMENTACE:	DOKUMENTACE STAVEBNÍCH ÚPRAV pro výběr dodavatele
STAVEBNÍ ÚŘAD:	Liberec
NÁZEV VÝKRESU:	byt č.4 - PŮDORYS 1.NP - NÁVRH — Č. V. : 4
DATUM: 11/2023	MĚŘÍTKO: 1:50