


SKLADBY KONSTRUKCÍ - NAVRHOVANÉ	
<b>A Podlaha 2.NP</b>	<ul style="list-style-type: none"><li>nášlapná vrstva - PVC + samonivelační stěrka, v koupelně včetně hydroizolační stěrky</li><li>betonová mazanina C16/20 + Kari Ø5-100/100</li><li>searační PVC folie</li><li>polystyren ESP 100, tl. 100mm</li><li>podkladní beton C16/20, tl. 50mm</li><li>stávající konstrukce klenby</li></ul>
<b>B Strop do půdy (nevytápěné)</b>	<ul style="list-style-type: none"><li>nášlapná vrstva - prkna (demontáž a zpětná montáž), předpoklad 25% výměna</li><li>nově vložené minerální hydrofobizované tuhé desky tl. 120 mm, s přesahem 1m za obvod bytu, mezi trámy</li><li>nově vložené minerální hydrofobizované tuhé desky tl. 120 mm, s přesahem 1m za obvod bytu, druhá vrstva v kolmém směru, mezi trámy</li><li>prkenný záklop - stávající</li><li>rákosová omítka - stávající</li></ul>

Legenda materiálů - návrh	
	Stávající zdivo, konstrukce
	Navrhované příčky - sádrokartonové tl. 100/150 mm, s vloženou minerální izolací tl. 60mm
	Navrhované příčky - sádrokartonové tl. 100/150 mm, s vloženou minerální izolací tl. 60mm

POZNÁMKY	
<ul style="list-style-type: none"><li>POŽÁRNÍ ODSUP veškerých instalací od dřevěných konstrukcí krovu min. 50mm !!!</li><li>VEŠKERÉ ODCHYLKY od PROJEKTOVÉ DOKUMENTACE musí být oznámeny</li><li>VEŠKERÉ VÝROBNÍ ROZMĚRY budou měřeny po odkrytí konstrukcí přímo na stavbě</li><li>POZICE NOVÝCH PROSTUPŮ budou upřesněny po rozkrytí kosntrukcí.</li></ul>	

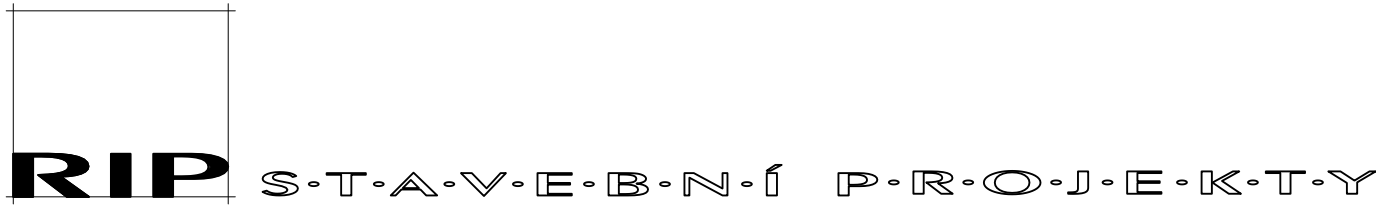

## STAVEBNÍ ÚPRAVY obecních bytů Bergerovo nám.

č.p. 30 - byt č.4 (2.NP), k.ú. Stráž nad Nisou

INVESTOR :	Obec Stráž nad Nisou, Schwarzova 262, 463 03 Stráž nad Nisou, IČO 00671916
PROJEKTANT :	RIP stavební projekty, Františkovská 31, Liberec 3, 460 01
ZODPOV. PROJEKTANT:	ing. Richard Dlouhý
VYPRACOVAL :	L. Zvárová, ing. Petr Trávníček
STUPEŇ DOKUMENTACE:	DOKUMENTACE STAVEBNÍCH ÚPRAV pro výběr dodavatele
STAVEBNÍ ÚŘAD:	Liberec

NÁZEV VÝKRESU: byt č.4 - ŘEZ A-A - NÁVRH	č. v. : 7
DATUM: 11/2023	MĚŘÍTKO: 1:75