
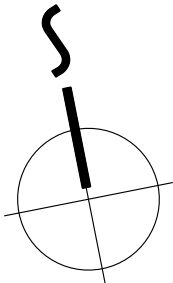


Legenda místností 2.NP - vchod A				
	Ozn. místn.	Účel místnosti	Plocha (m ²)	Výška (m)
BYT č.4	4-2.22	Místnost	13,9	2,92
	4-2.23	Obytná místnost	24,6	2,92
	4-2.24	Kuchyň + jídelna	14,1	2,92
	4-2.25	Předsíň	5,6	2,92
	4-2.25	Koupelna	3,0	2,92
CELKEM PLOCHA =			61,2 m ²	

Legenda Z.I.	
---	STUDENÁ VODA
---	TEPLÁ VODA
---	KANALIZACE
WC	KLOZET
U	UMYVADLO
SK	SPRCHOVÝ KOUT
D	DŘEZ
MN	MYČKA
AP	PRAČKA
S	SIFON

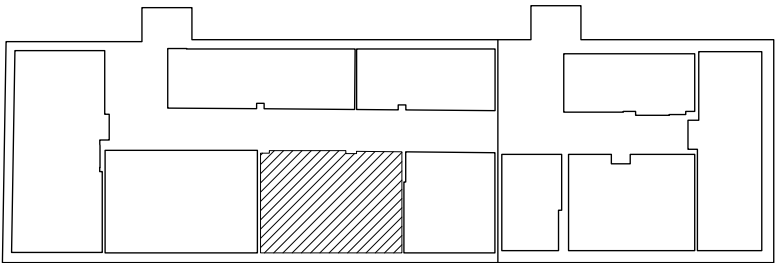

Firma : Miloslav Hercík, projektová činnost, Ostravská 671/10, Liberec 14, 460 14
tel.: 602 172 624 - osvědčení o autorizaci č.25737

ZODPOVĚDNÝ PROJEKTANT Miloslav HERCÍK		VYPRACOVAL Miloslav HERCÍK	
MÍSTO STAVBY: Stráž nad Nisou, Bergerovo nám. č.p. 30		DATUM : 12/2023	
INVESTOR : Obec Stráž nad Nisou, Schwarzova 262, 463 03 Stráž n. N.		FORMÁT : 2 x A4	
NÁZEV AKCE : Stavební úpravy obecních bytů Bergerovo nám. č.p.30 - byt č.4 (2.NP) - vstup A, k.ú. Stráž nad Nisou		MĚŘÍTKO : 1:50	
ČÁST: ZDRAVOTNĚ TECHNICKÉ INSTALACE		STUPEŇ : DPS	
NÁZEV VÝKRESU : KANALIZACE 2.N.P.		Č. VÝKRESU: ZT-1	