


Legenda Z.I.	
---	STUDENÁ VODA
---	TEPLÁ VODA
---	KANALIZACE
WC	KLOZET
U	UMYVADLO
SK	SPRCHOVÝ KOUT
D	DŘEZ
MN	MYČKA
AP	PRAČKA
S	SIFON

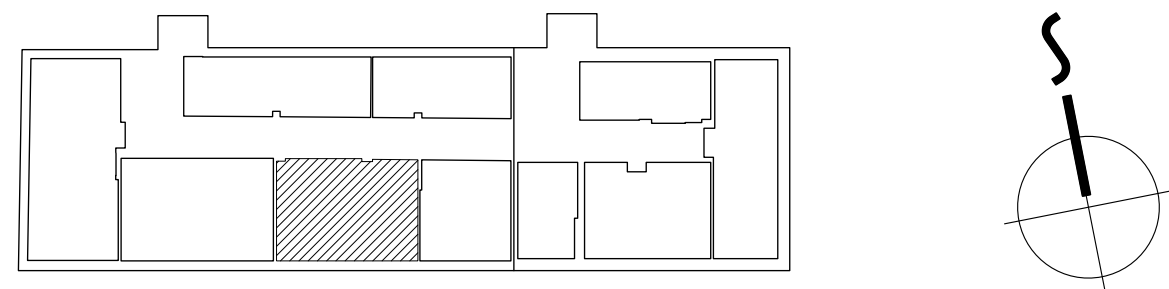

Firma : Miloslav Hercík, projektová činnost, Ostravská 671/10, Liberec 14, 460 14
tel.: 602 172 624 - osvědčení o autorizaci č.25737

ZODPOVĚDNÝ PROJEKTANT Miloslav HERCÍK	VYPRACOVAL Miloslav HERCÍK
MÍSTO STAVBY: Stráž nad Nisou, Bergerovo nám. č.p. 30	DATUM: 12/2023
INVESTOR: Obec Stráž nad Nisou, Schwarzova 262, 463 03 Stráž n. N.	FORMÁT: 2 x A4
NÁZEV AKCE: Stavební úpravy obecních bytů Bergerovo nám. č.p.30 - byt č.4 (2.NP) - vstup A, k.ú. Stráž nad Nisou	MĚŘÍTKO: 1:50
ČÁST: ZDRAVOTNĚ TECHNICKÉ INSTALACE	STUPEŇ: DPS
NÁZEV VÝKRESU: KANALIZACE 1.N.P.	Č. VÝKRESU: ZT- 2